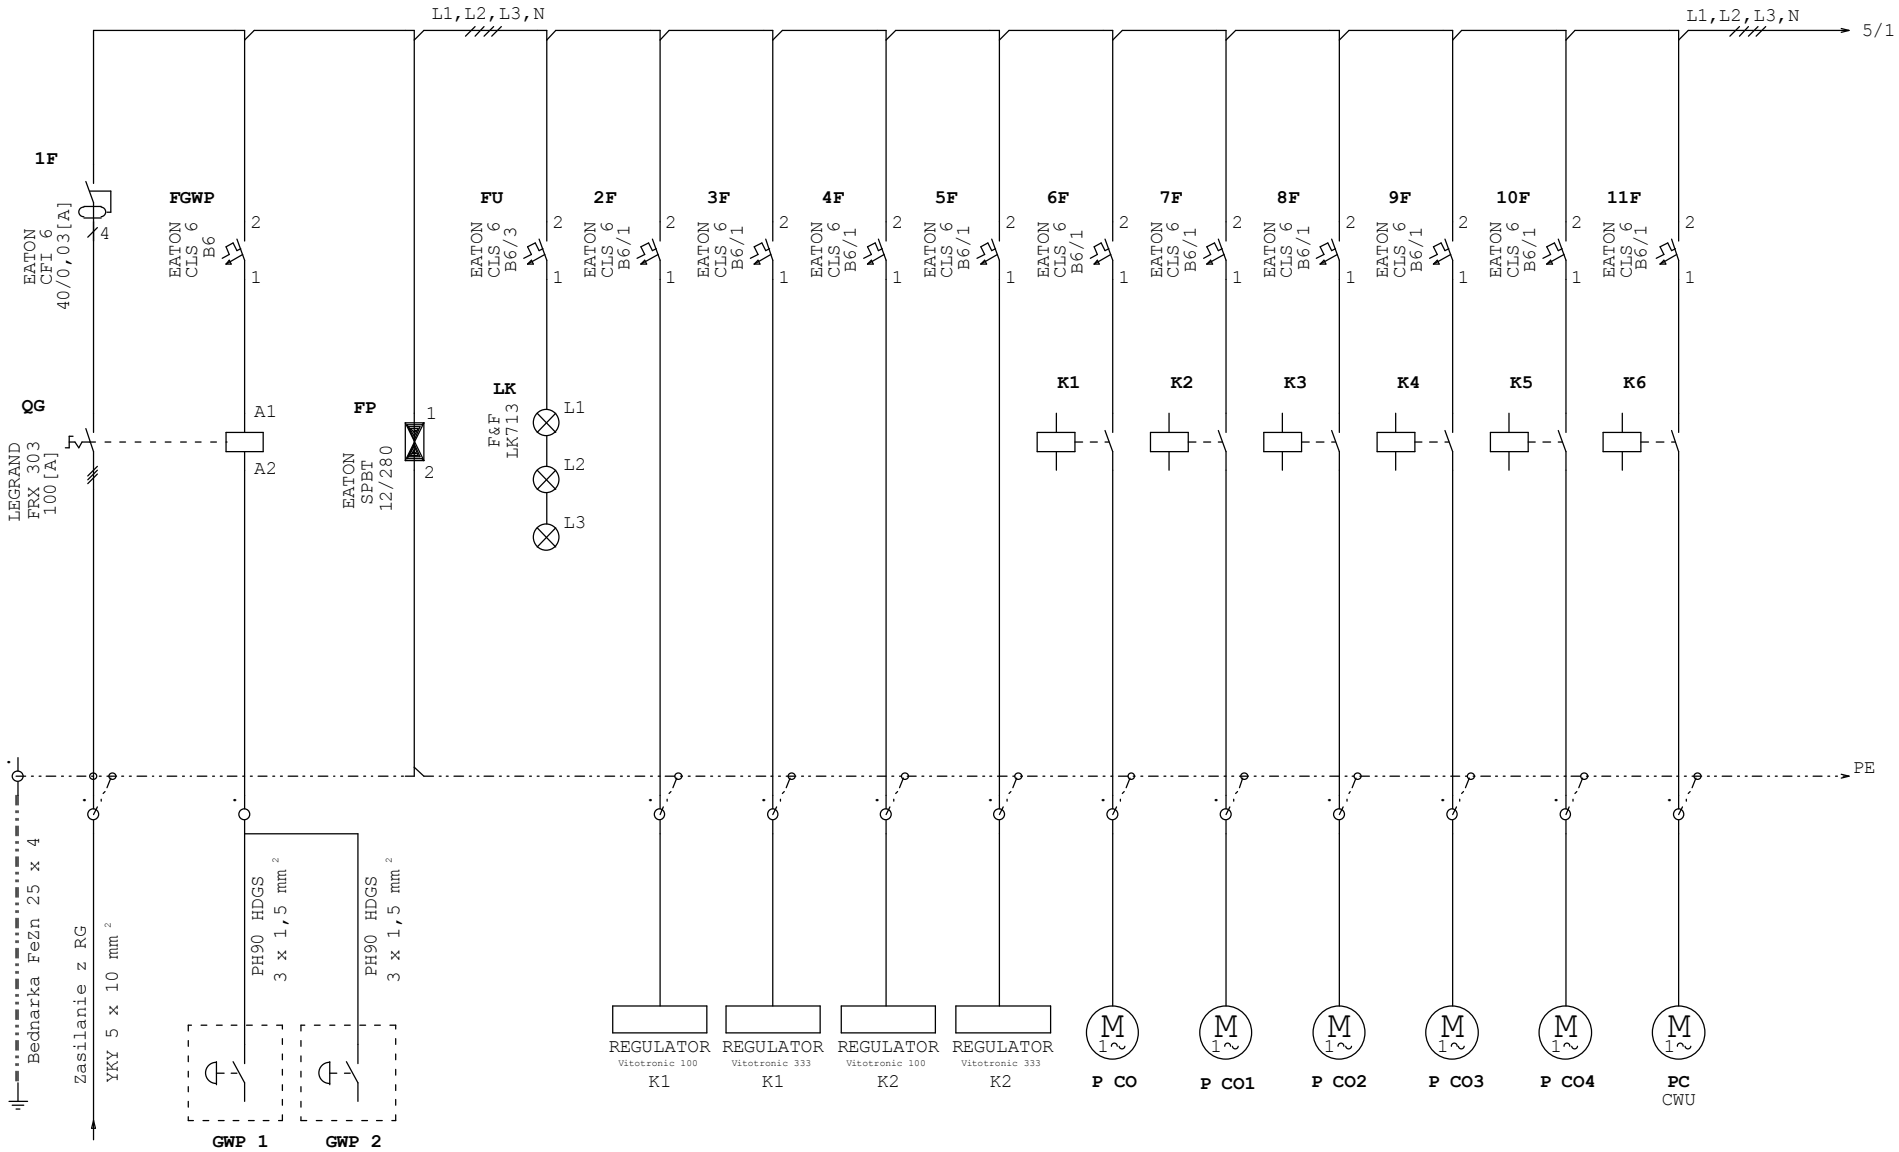


UKŁAD SIECI W BUDYNKU W UKŁADZIE TN-S , OCHRONA OD PORAŻEŃ: - PRZED DOTYKIEM BEZPOŚREDNIM - IZOLACJA PODSTAWOWA OBUDOWY

- PRZED DOTYKIEM POŚREDNIM - SAMOCZYNNE WYŁĄCZENIE ZASILANIA W UKŁADZIE TN-S

	Data: lipiec 2019 r	PROJEKT: PRZEBUDOWA KOTŁOWNI OLEJOWEJ w DPS Warzynie WARZYN 1 88-140 GNIEWKOWO	SCHEMAT IDEOWY ROZDZIELNICY RK	ZLECENIODAWCA: DOM POMOCY SPOŁECZNEJ WARZYN 1 88-140 GNIEWKOWO	Rys. nr 4.

C:\19 PRIV\Warzyn