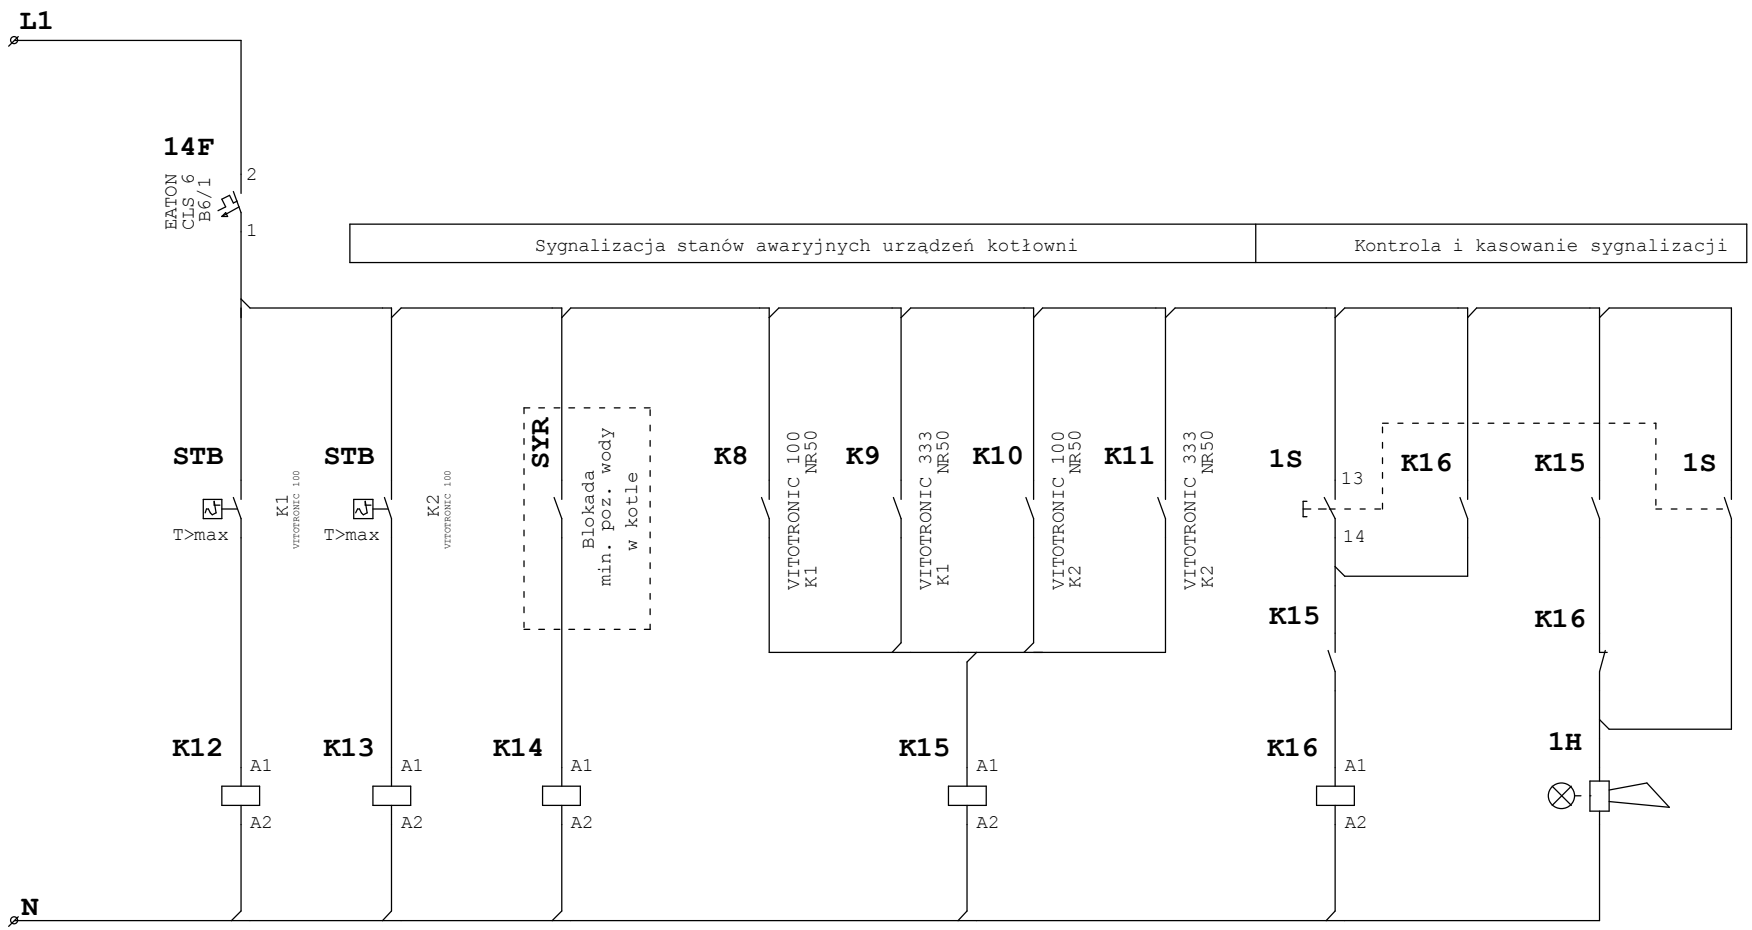



UKŁAD SIECI W BUDYNKU W UKŁADZIE TN-S , OCHRONA OD PORAŻEŃ: - PRZED DOTYKIEM BEZPOŚREDNIM - IZOLACJA PODSTAWOWA OBUDOWY

- PRZED DOTYKIEM POŚREDNIM - SAMOCZYNNE WYŁĄCZENIE ZASILANIA W UKŁADZIE TN-S

| | | | | | |
|---|---|---|---|---|---|
| | Data: lipiec 2019 r | PROJEKT: PRZEBUDOWA KOTŁOWNI OLEJOWEJ w DPS Warzynie WARZYN 1 88-140 GNIEWKOWO | SCHEMAT IDEOWY SYGNALIZACJI AWARII | ZLECENIODAWCA: DOM POMOCY SPOŁECZNEJ WARZYN 1 88-140 GNIEWKOWO | Rys. nr 6. |

C:\19 PRIV\Warzyn