
A-A

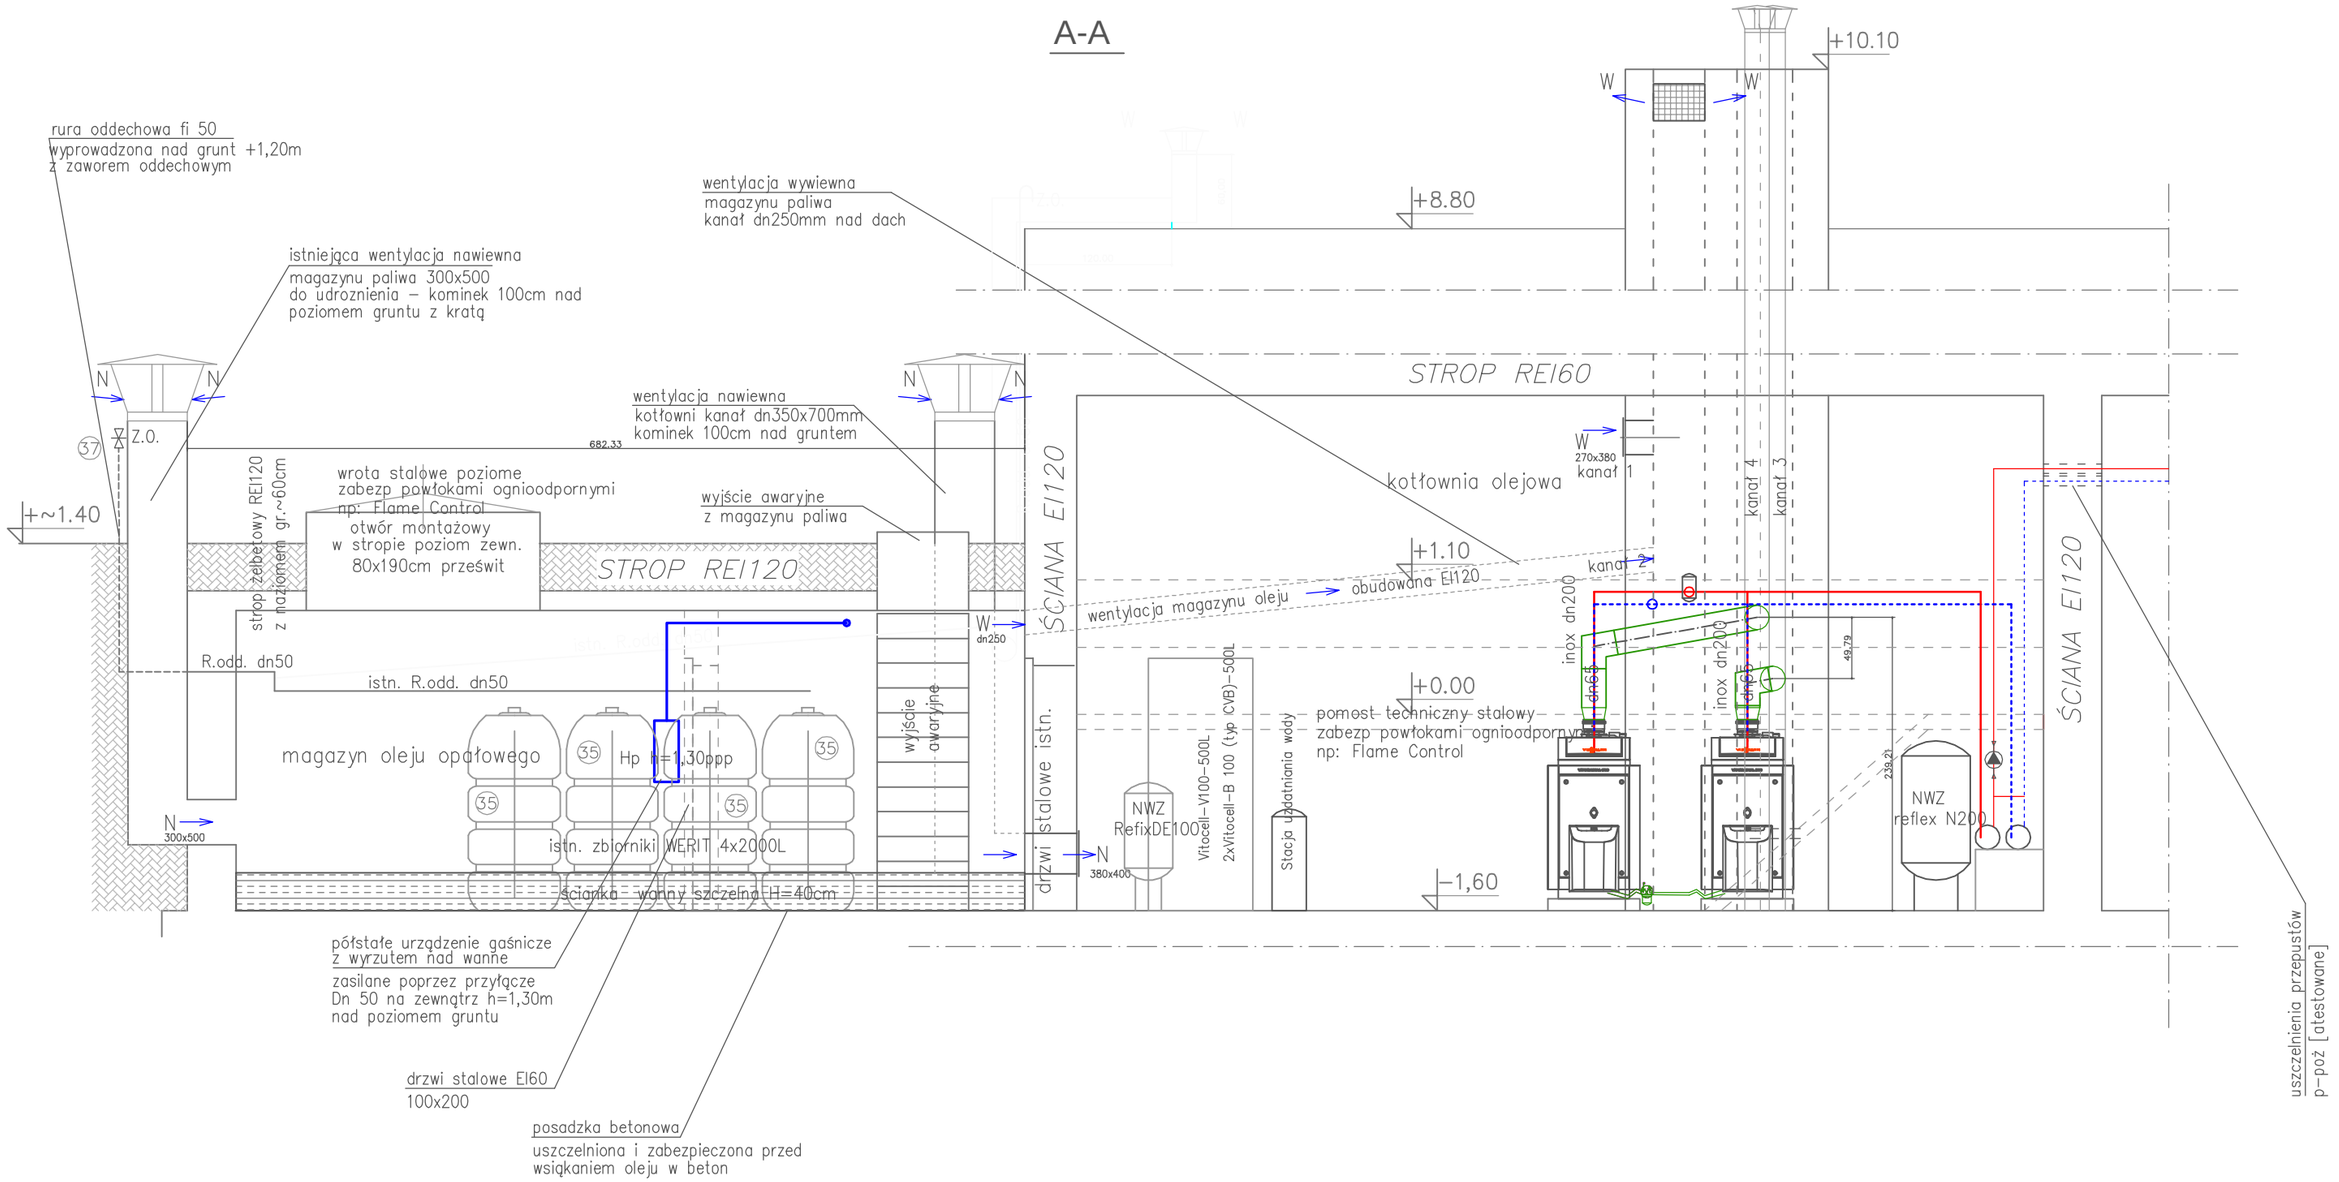

DEMONTAŻ URZĄDZEŃ KOTŁOWNI

WG ARCHIWALNEJ DOKUMENTACJI Z 1992r.

KOTŁOWNIA - PRZEKRÓJ A-A 1:50

PROJEKTUJĄCY:			
OBIEKT:	Przebudowa kotłowni olejowej w DPS w Warzynie 88–140 Gniewkowo, Warzyn 1		BRANŻA: SANITARNA
NAZWA RYS.	KOTŁOWNIA OLEJOWA – PRZEKRÓJ A–A INSTALACJA TECHNOLOGICZNA CO i CWU		DATA: 06.2019
INWESTOR:	Dom Pomocy Społecznej w Warzynie 88–140 Gniewkowo, Warzyn 1		STADIUM: P.B. / P.W.
PROJEKTANT			SKALA: 1:50
SPRAWDZAJĄCY			NR RYS: IS-4
OPRACOWAŁ			