
DEMONTAŻ URZĄDZEŃ KOTŁOWNI
WG ARCHIWALNEJ DOKUMENTACJI Z 1992r.

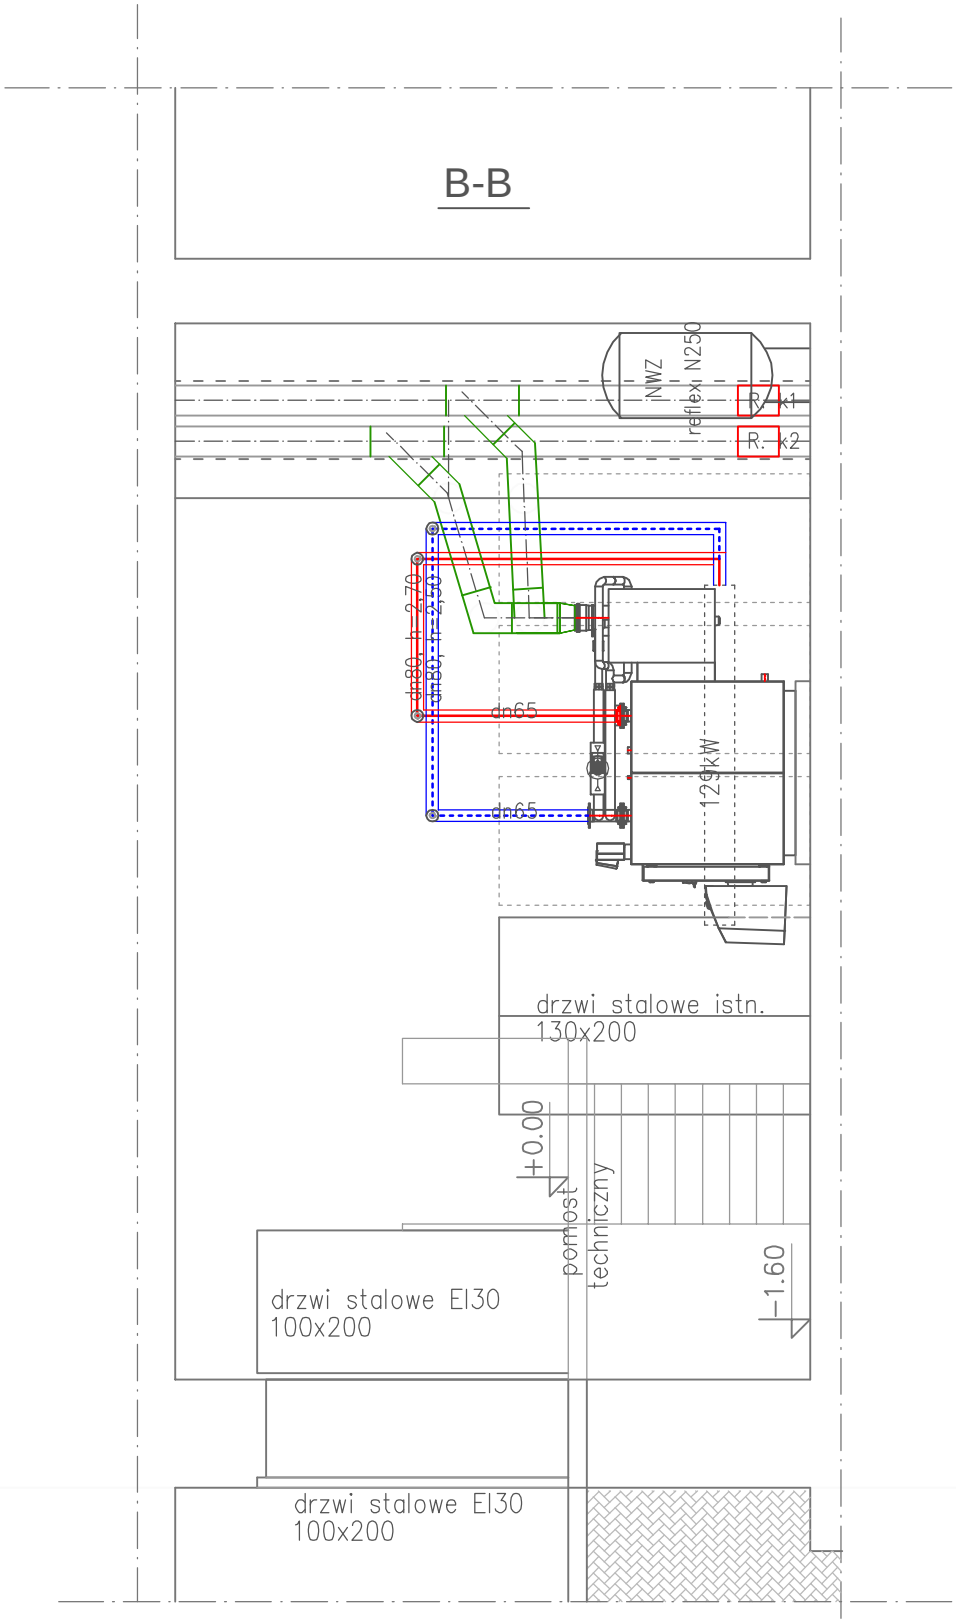

KOTŁOWNIA - PRZEKRÓJ B-B 1:50

PROJEKTUJĄCY:	SANPROY Dorota Małek sanproy@o2.pl	
OBIEKT:	Przebudowa kotłowni olejowej w DPS w Warzynie 88–140 Gniewkowo, Warzyn 1	BRANŻA: SANITARNA
NAZWA RYS.	KOTŁOWNIA OLEJOWA – PRZEKRÓJ B–B INSTALACJA TECHNOLOGICZNA CO i CWU	DATA: 06.2019
INWESTOR:	Dom Pomocy Społecznej w Warzynie 88–140 Gniewkowo, Warzyn 1	STADIUM: P.B. / P.W.
PROJEKTANT	Kazimierz Gadacz GPK/G–I–7342–41/96	SKALA: 1:50
SPRAWDZAJĄCY	inż. Dorota Małek ABiT–II–7131–26/2001	NR RYS: IS-5
OPRACOWAŁ		