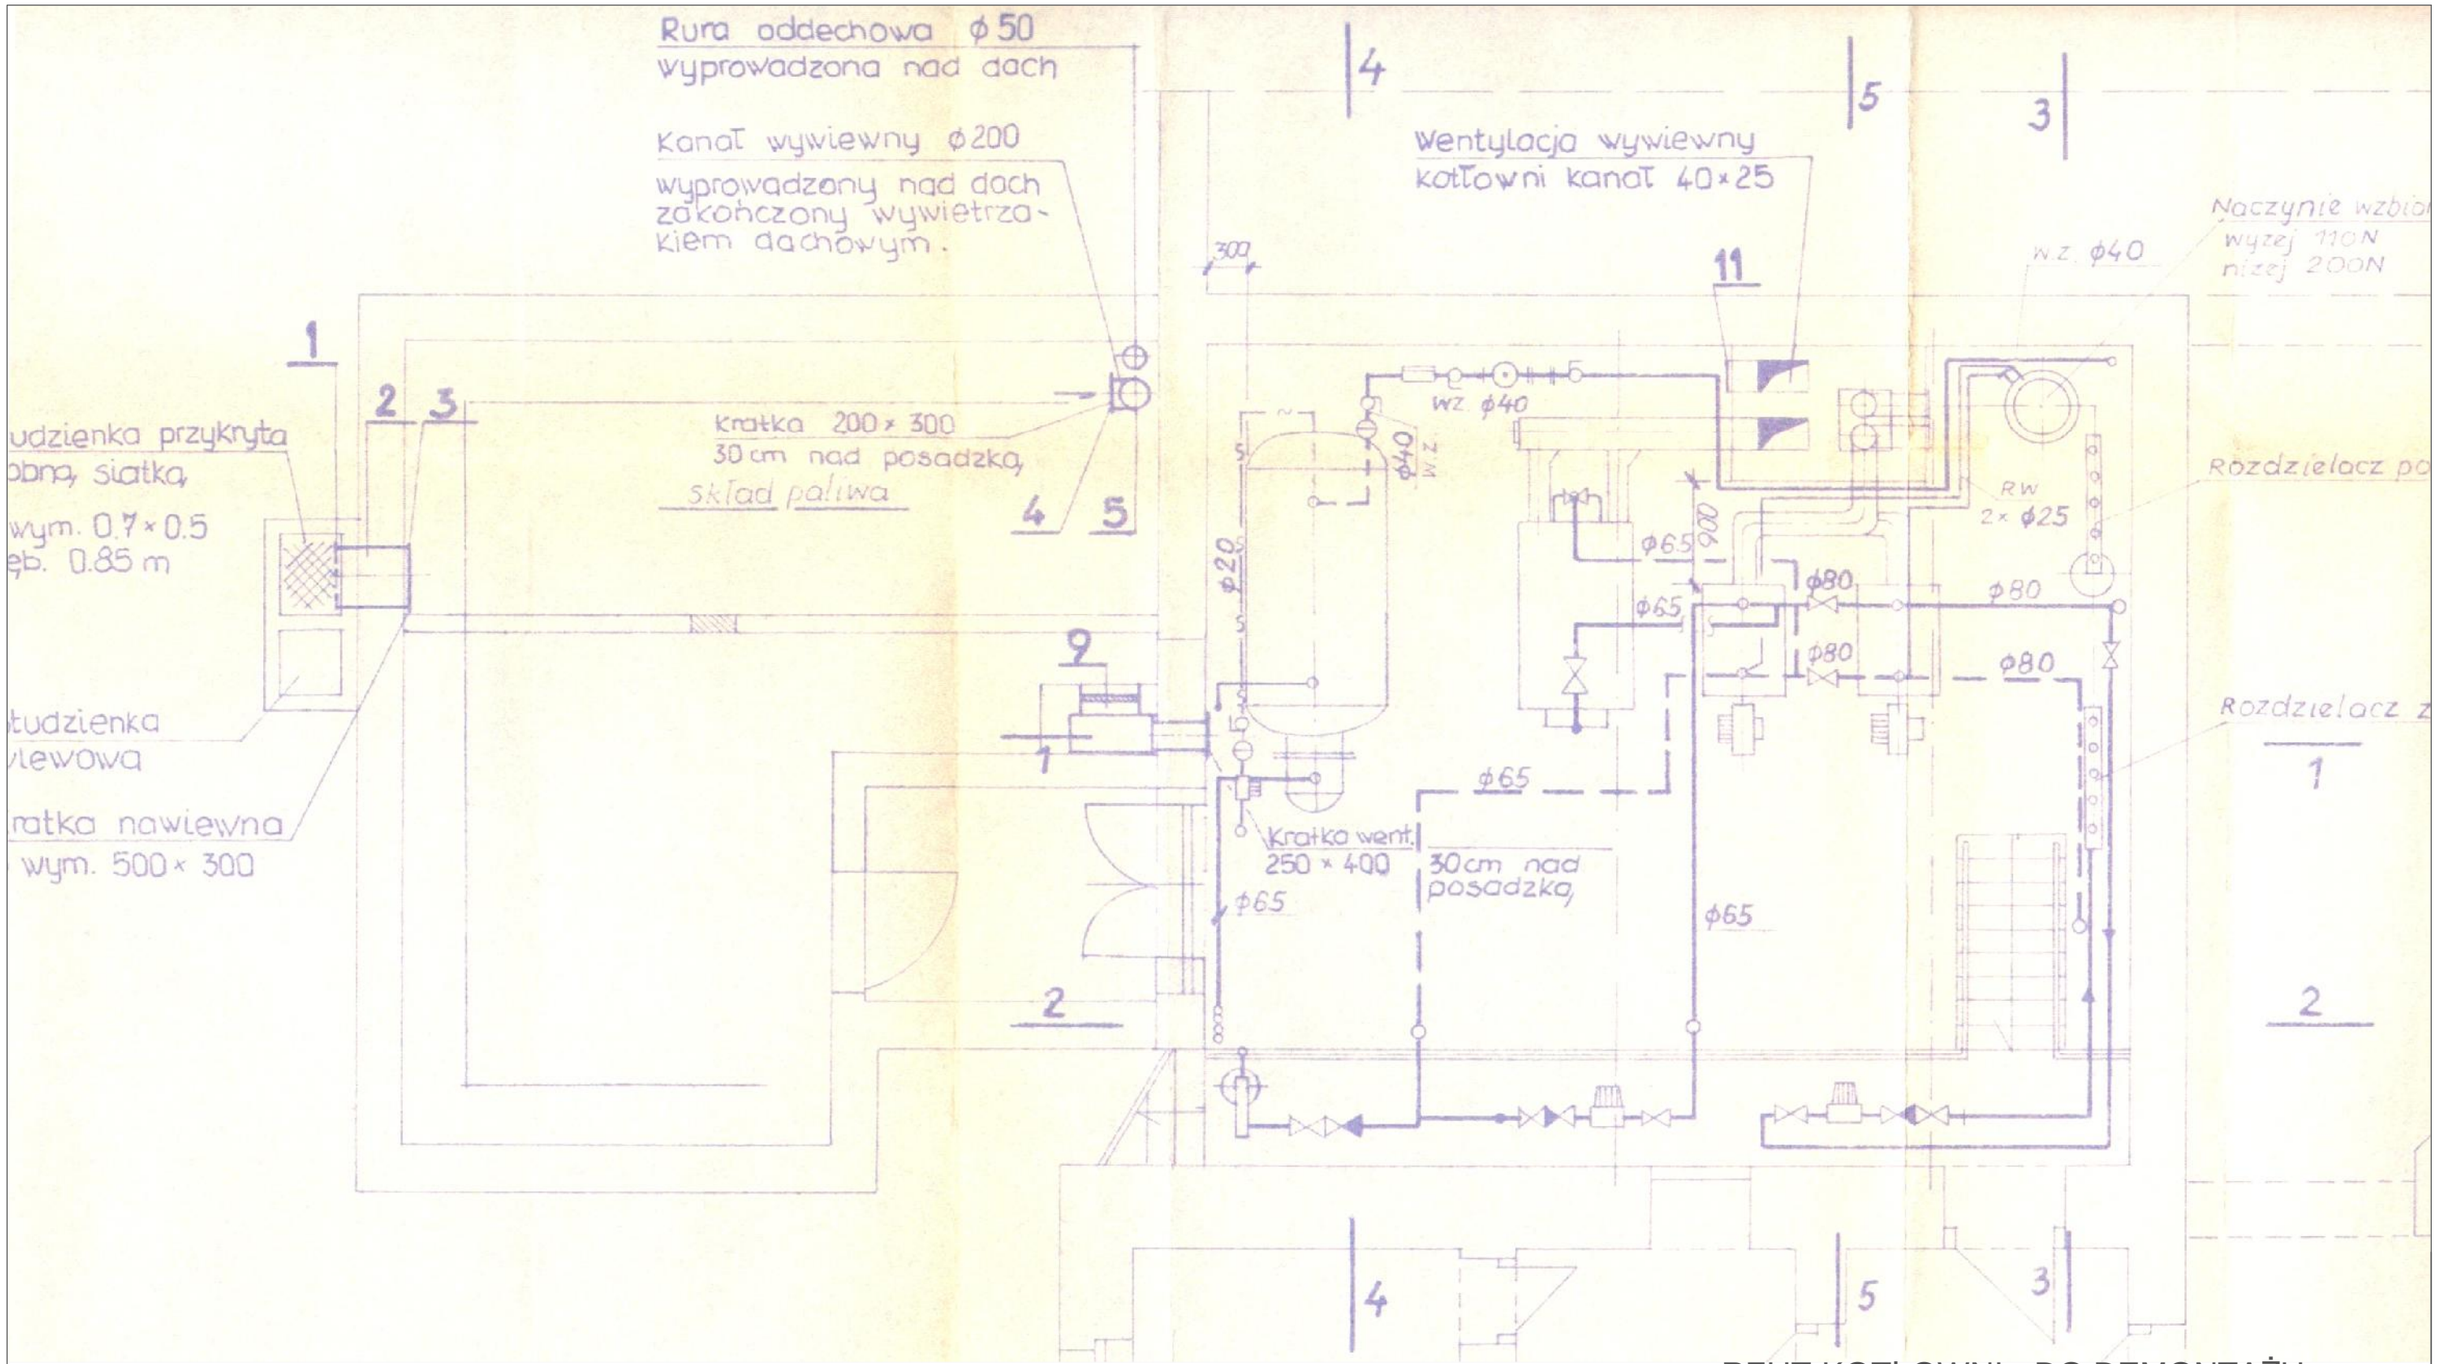


RZUT KOTŁOWNI - DO DEMONTAŻU

PROJEKTUJĄCY:			
OBIEKT:	Przebudowa kotłowni olejowej w DPS w Warzynie 88–140 Gniewkowo, Warzyn 1		BRANŻA: SANITARNA
NAZWA RYS.	KOTŁOWNIA OLEJOWA RZUT KOTŁOWNI – DO DEMONTAŻU		DATA: 06.2019
INWESTOR:	Dom Pomocy Społecznej w Warzynie 88–140 Gniewkowo, Warzyn 1		STADIUM: P.B. / P.W.
PROJEKTANT			SKALA:
SPRAWDZAJĄCY			NR RYS: IS-6
OPRACOWAŁ			