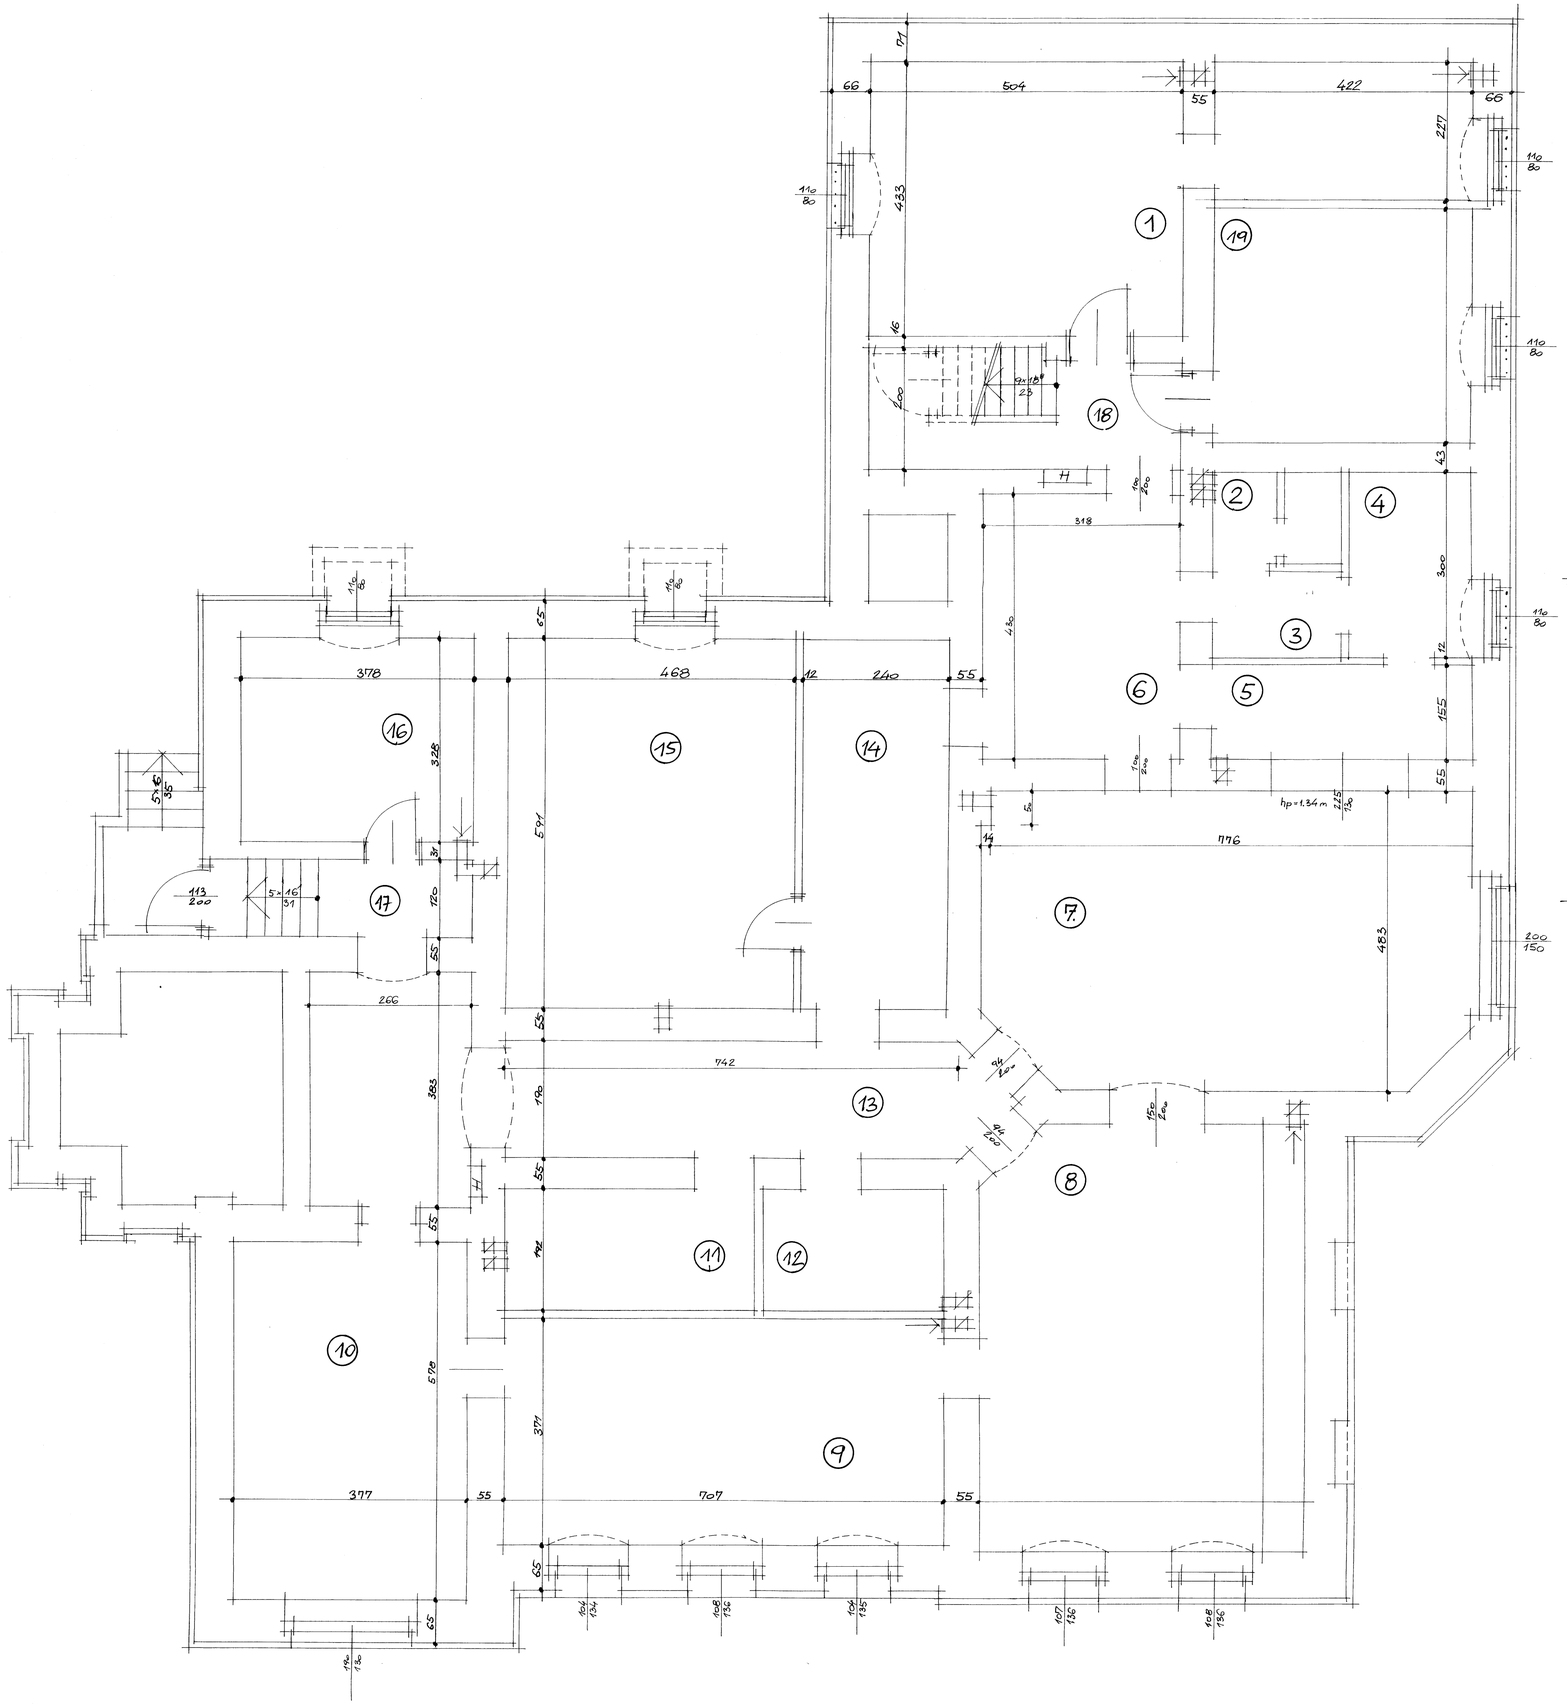


1.	PRACOWNIA STOLARSKA	32.9 m²
2.	W.C.	3.0 m²
3.	KOMUNIKACJA	2.8 m²
4.	ZMYWALNIA + BUFET	6.4 m²
5.	BUFET	6.6 m²
6.	KOMUNIKACJA	13.4 m²
7.	SALA TOWARZYSTA MUZ.	36.7 m²
8.	SALA MUZEALNA	36.3 m²
9.	SALA MUZEALNA	26.2 m²
10.	SALA MUZEALNA	21.8 m²
11.	W.C.	7.1 m²
12.	W.C.	5.5 m²
13.	KOMUNIKACJA	25.6 m²
14.	MAGAZYN EKSPONATÓW	14.2 m²
15.	MAGAZYN EKSPONATÓW	27.7 m²
16.	PRACOWNIA FOTOGR.	12.4 m²
17.	KL. SCHOD.	5.2 m²
18.	KL. SCHOD.	9.2 m²
19.	WĘZEŁ C.O.	

Nazwa i adres obiektu **Remont i adaptacja piwnic w budynku Muzeum im. Jana Kasprowicza w Inowrocławiu** **88-100 Inowrocław, ul.Solankowa 33**		Data opracowania **02,10,2009**
Nazwa rysunku **Inwentaryzacja kondygnacji piwnicznej**	Nr rysunku	Skala **1:50**
Branża **architektura**	Imię i nazwisko mgr inż.Paweł Mrówczyński	Nr uprawnień GP-KZ-7342/223/91