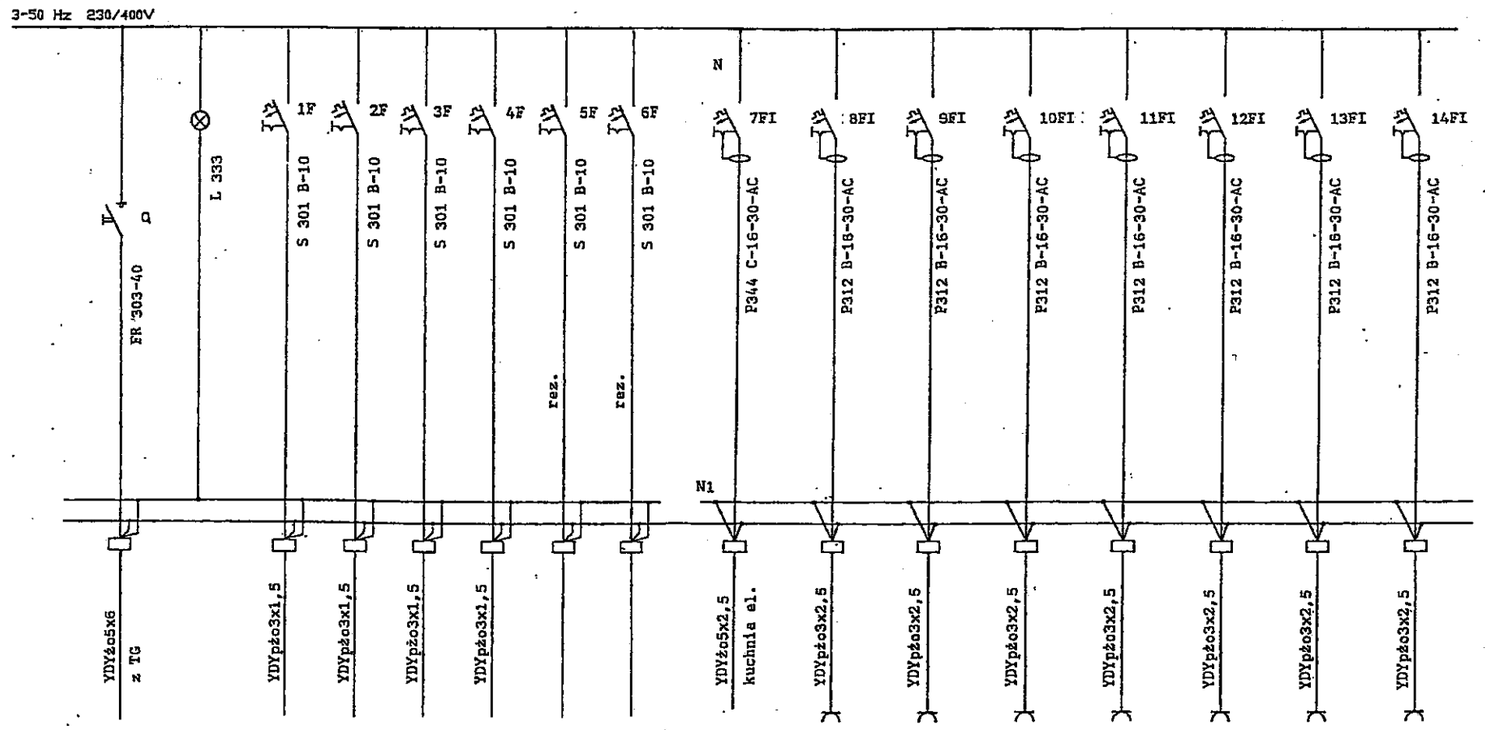


$P_s < 17{,}0$ kW

Obudowa wnękowa RWN 3x12 (N+PE) drzwiczki izolacyjne białe.

Obudowa i aparaty f-my Legrand.

Oznaczenia nanieść na aparaty.

Inwestor: Muzeum im. Jana Kasprowicza – Inowrocław		
Obiekt: Budynek Muzeum im. Jana Kasprowicza ul. Solankowa 33 88-100 Inowrocław		
Treść rys.: Tablica rozdzielcza T-p		
Projektant: PROJEKTANT Instal. i urządzeń elektr. Bolesław Wojtusik upr. BUA 515/71 Bg		Podpis
Sprawdzający: inż. Andrzej Staniszewski nr upr. 295/63 664/Bg/75		Podpis
Skala	Data: 10.2009.	Nr rys.: 2