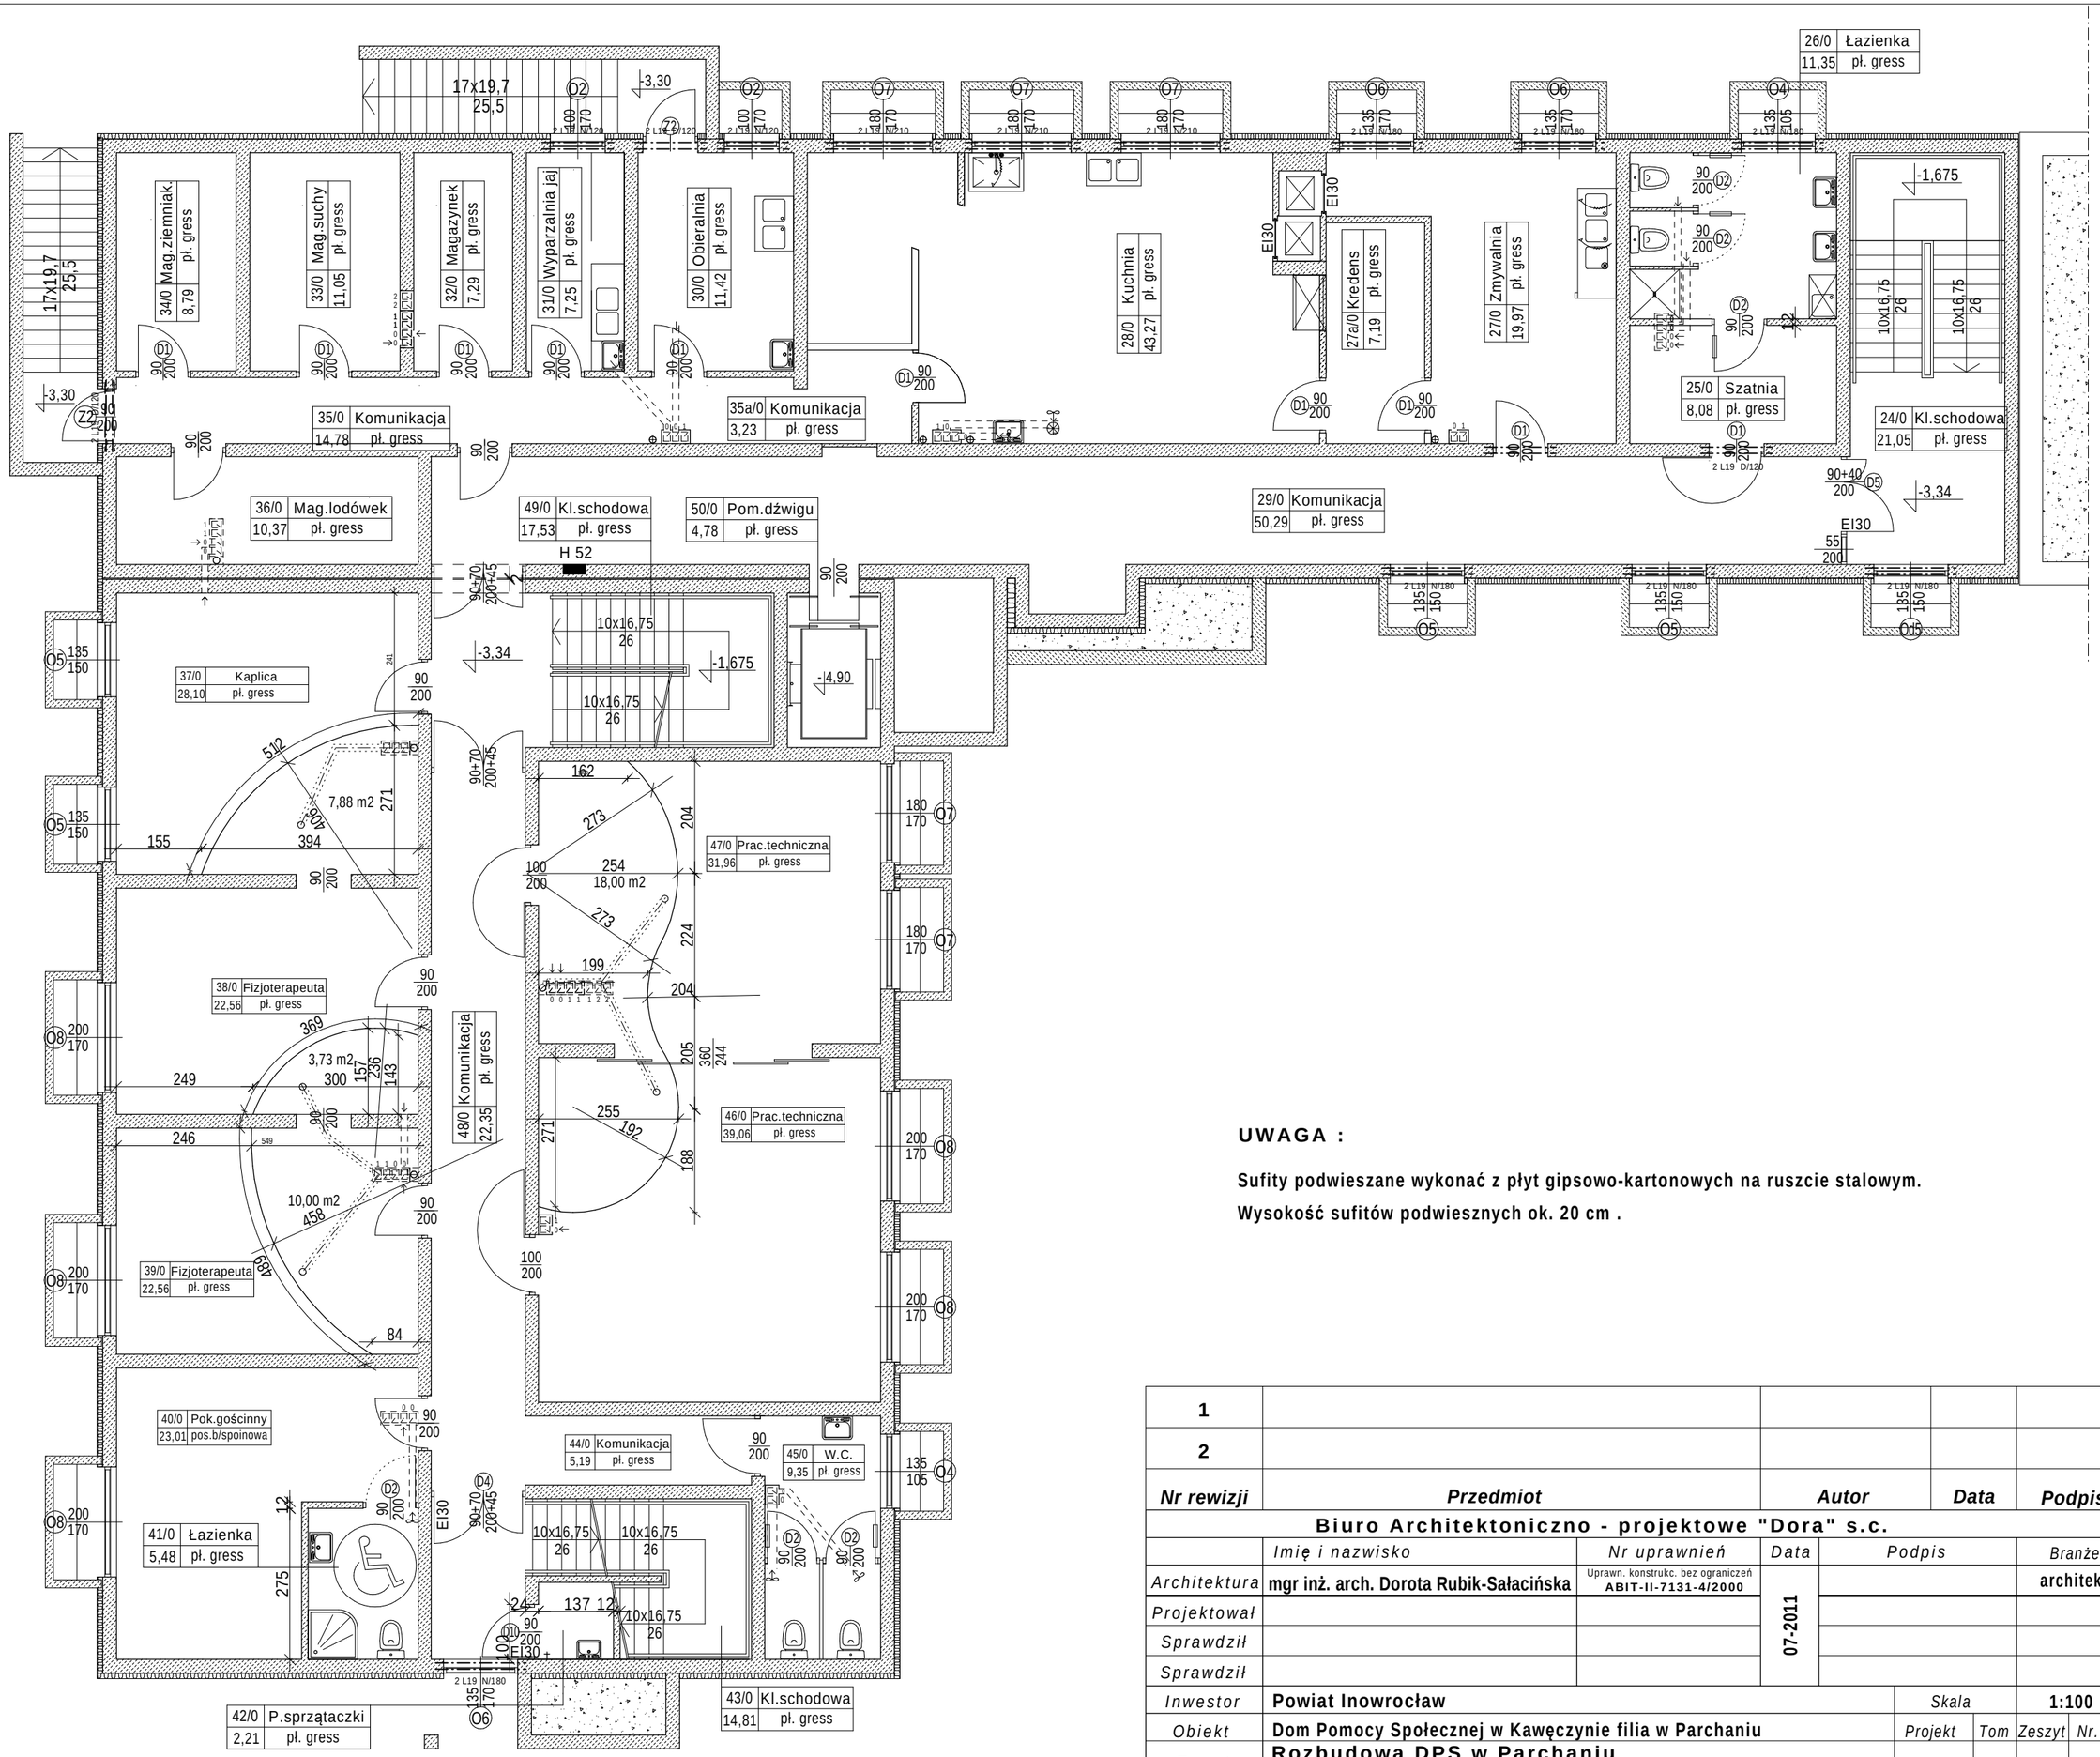


UWAGA :

Sufity podwieszane wykonać z płyt gipsowo-kartonowych na ruszcie stalowym.

Wysokość sufitów podwiesznych ok. 20 cm .

1				
2				
Nr rewizji	*Przedmiot*	*Autor*	*Data*	*Podpis*

Biuro Architektoniczno - projektowe "Dora" s.c.

	Imię i nazwisko	*Nr uprawnień*	*Data*	*Podpis*	*Branże*
Architektura	**mgr inż. arch. Dorota Rubik-Sałacińska**	Uprawn. konstrukc. bez ograniczeń **ABIT-II-7131-4/2000**	**07-2011**		**architekt.**
Projektował					
Sprawdził					
Sprawdził					

Inwestor	**Powiat Inowrocław**	*Skala*		**1:100**	
Obiekt	**Dom Pomocy Społecznej w Kawęczynie filia w Parchaniu**	*Projekt*	*Tom*	*Zeszyt*	*Nr. rys.*
Temat	**Rozbudowa DPS w Parchaniu** **Rzut piwnicy - sufity podwieszane**	**01/11**	**0**	**3**	**15**