Załącznik do Uchwały Nr 657/2009
Zarządu Powiatu Inowrocławskiego
z dnia 14 października 2009 r.

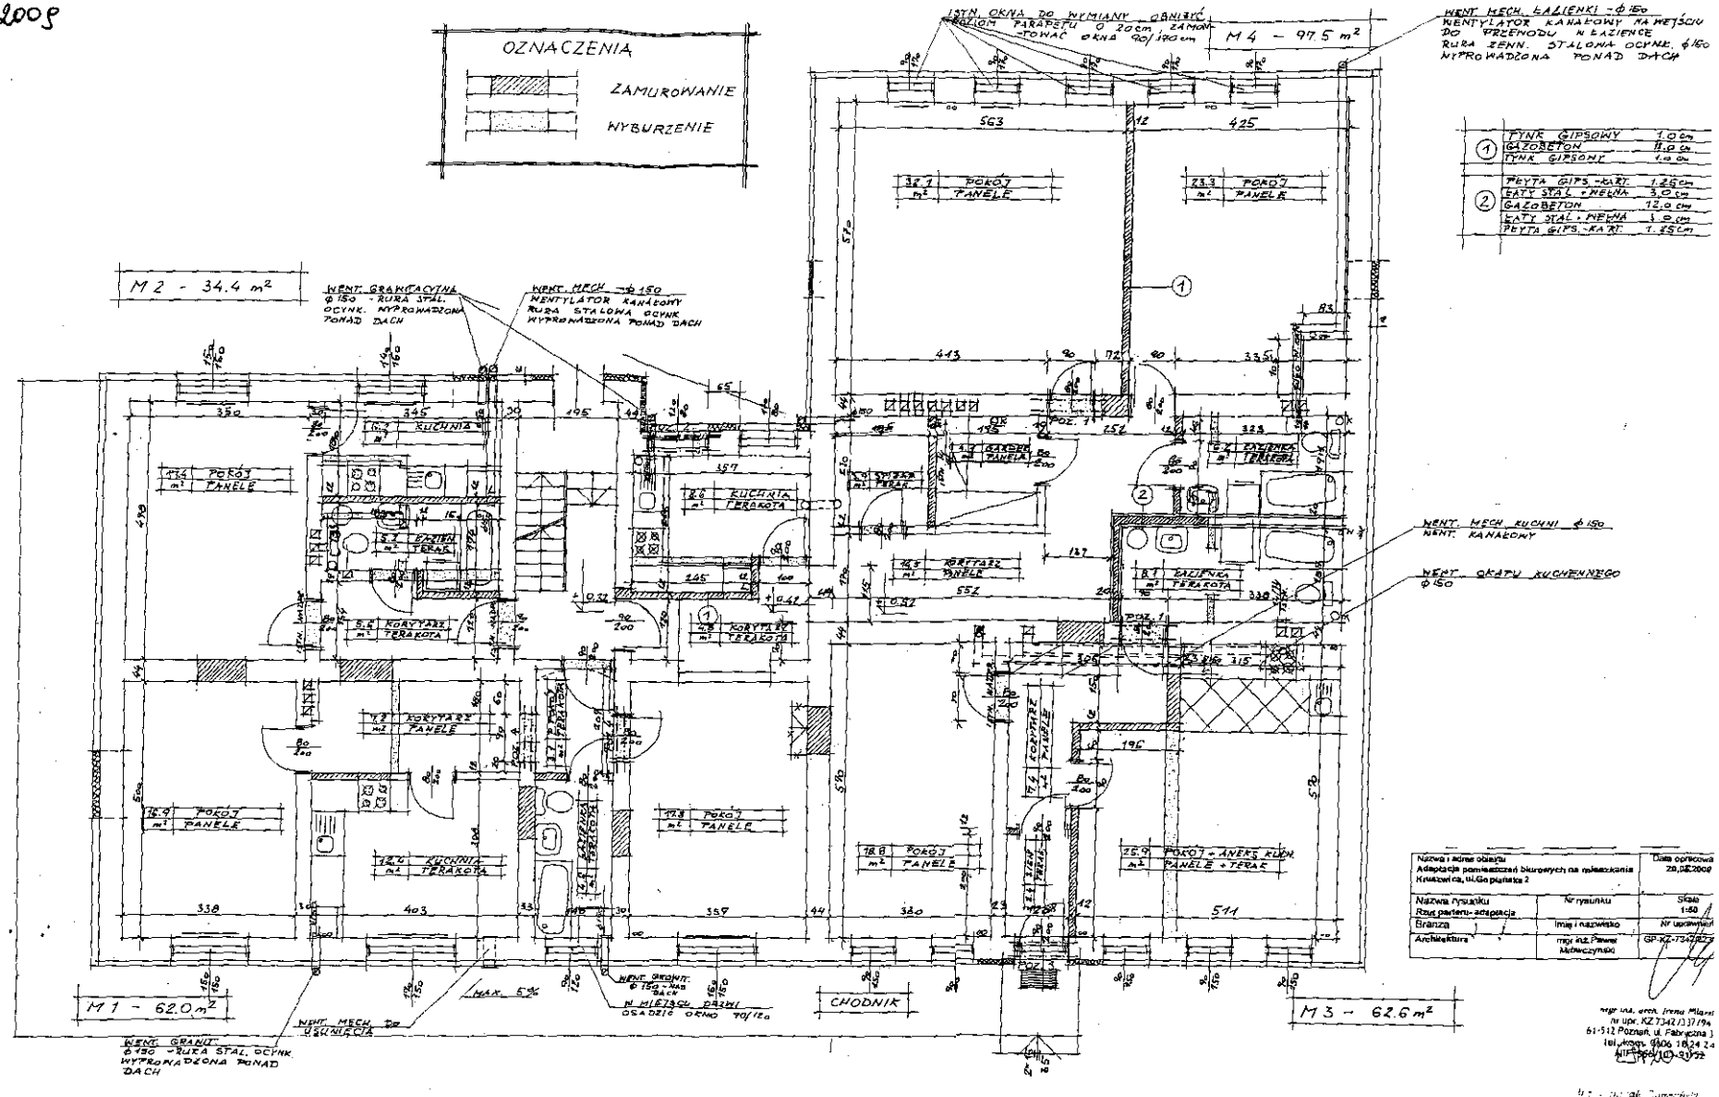

Nazwa i adres obiektu Adaptacja pomieszczeń biurowych na mieszkania Kruszwica, ul.Gopłańska 2		Data opracowa 20.08.2009
Nazwa rysunku Rzut parteru- adaptacja	Nr rysunku	Skala 1:50
Branża	Imię i nazwisko	Nr uprawnień
Architektura	mgr inż. Paweł Mańkowczyński	GP-KZ-7342/223

mgr inż. arch. Irena Miłaszewska
nr upr. KZ 7342/337/94
61-512 Poznań, ul. Fabryczna 3
tel./kom. 0606 18 24 24
NIP 566/103-91-52