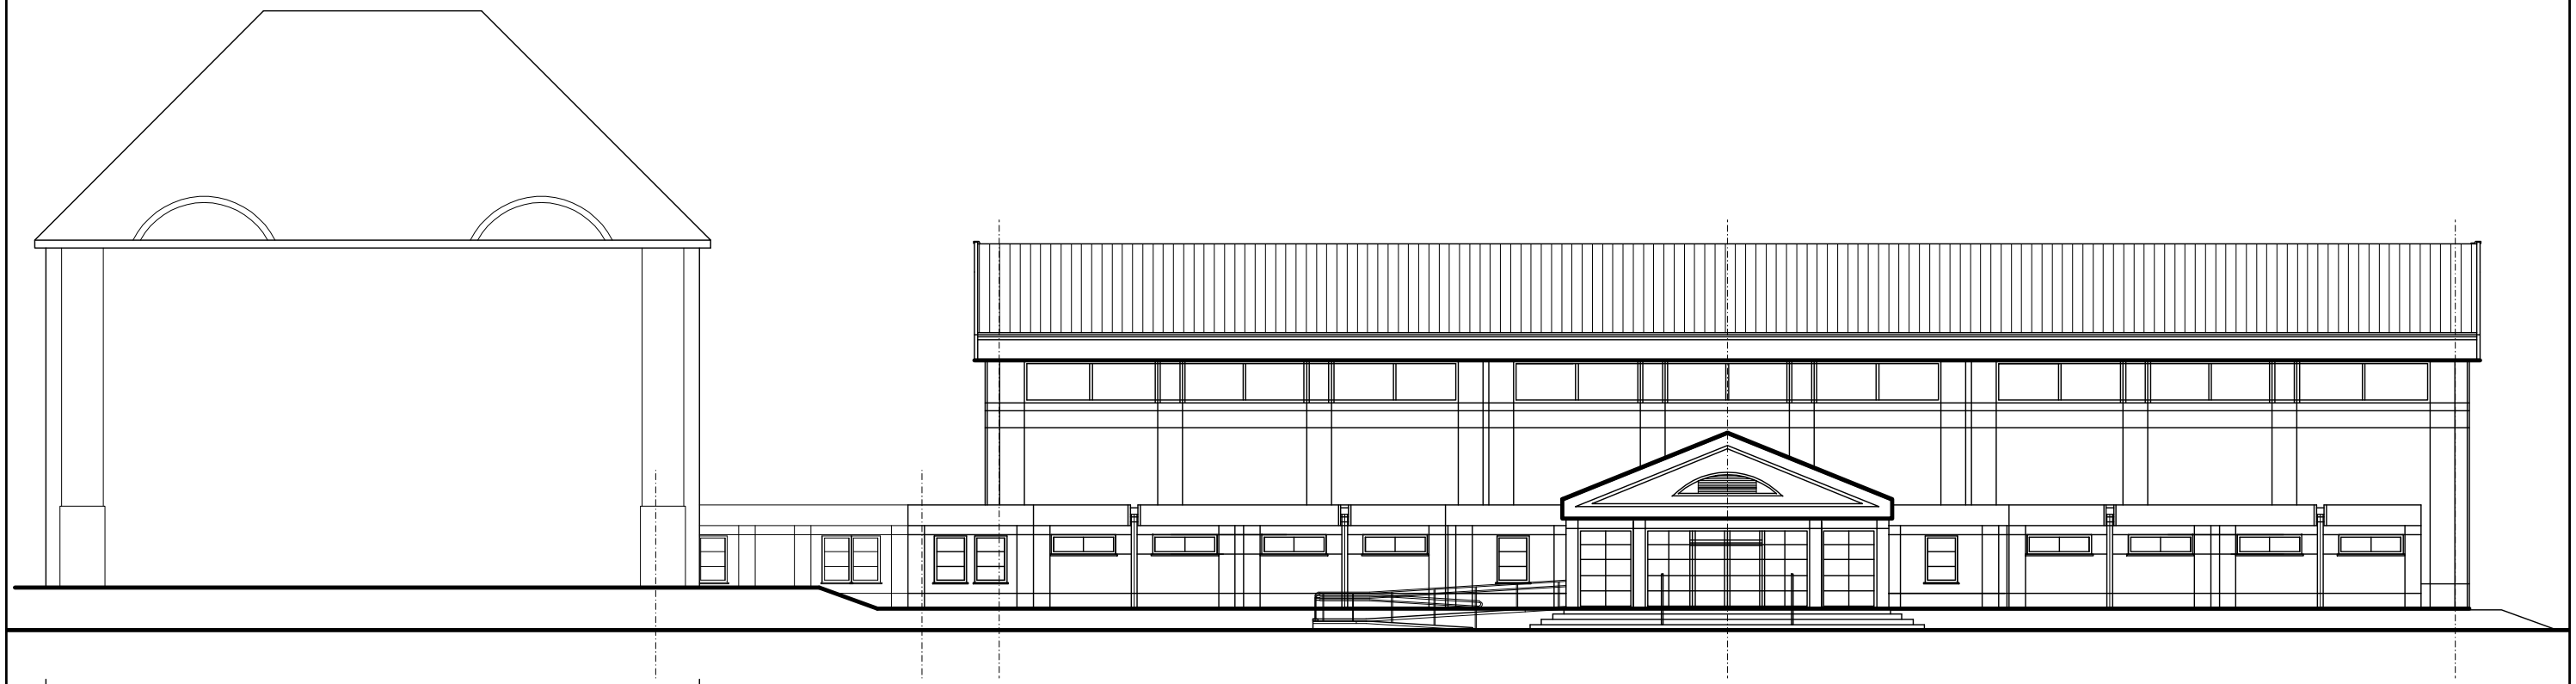


BUDYNEK ISTNIEJĄCEJ SZKOŁY

UWAGA : KOLORYSTYKA WG PROJEKTU BUDOWLANEGO

Przedsiębiorstwo Organizacji Budownictwa
"POBUD" w Bydgoszczy

NAZWA RYSUNKU:

# ELEWACJA ZACHODNIA

| | | |
|---|---|---|
| ZADANIE: | HALA WIDOWISKOWO-SPORTOWA PRZY III LO im. KRÓLOWEJ JADWIGI W INOWROCŁAWIU | SKALA: 1:200 |
| ADRES: | INOWROCŁAW, UL. NARUTOWICZA 53 DZ. NR 3/1 | NR RYS.: 10 |
| INWESTOR: | STAROSTWO POWIATOWE W INOWROCŁAWIU | |
| BRANŻA: | ARCHITEKTURA | DATA: 28.02.2006 |
| STADIUM: | PROJEKT WYKONAWCZY | |
| PROJEKTANT: | mgr inż. arch. JOANNA GOŁATA NR UPRAWNIEŃ BUD. GPKG-I-7342-23/96 | |
| OPRACOWANIE: | mgr inż. arch. Cezaria Kamieniecka | |
| SPRAWDZAJĄCY: | mgr inż. arch. MICHAŁ MIANOWSKI NR UPRAWNIEŃ BUD. ZPN-VIII-7342/27/97 | |