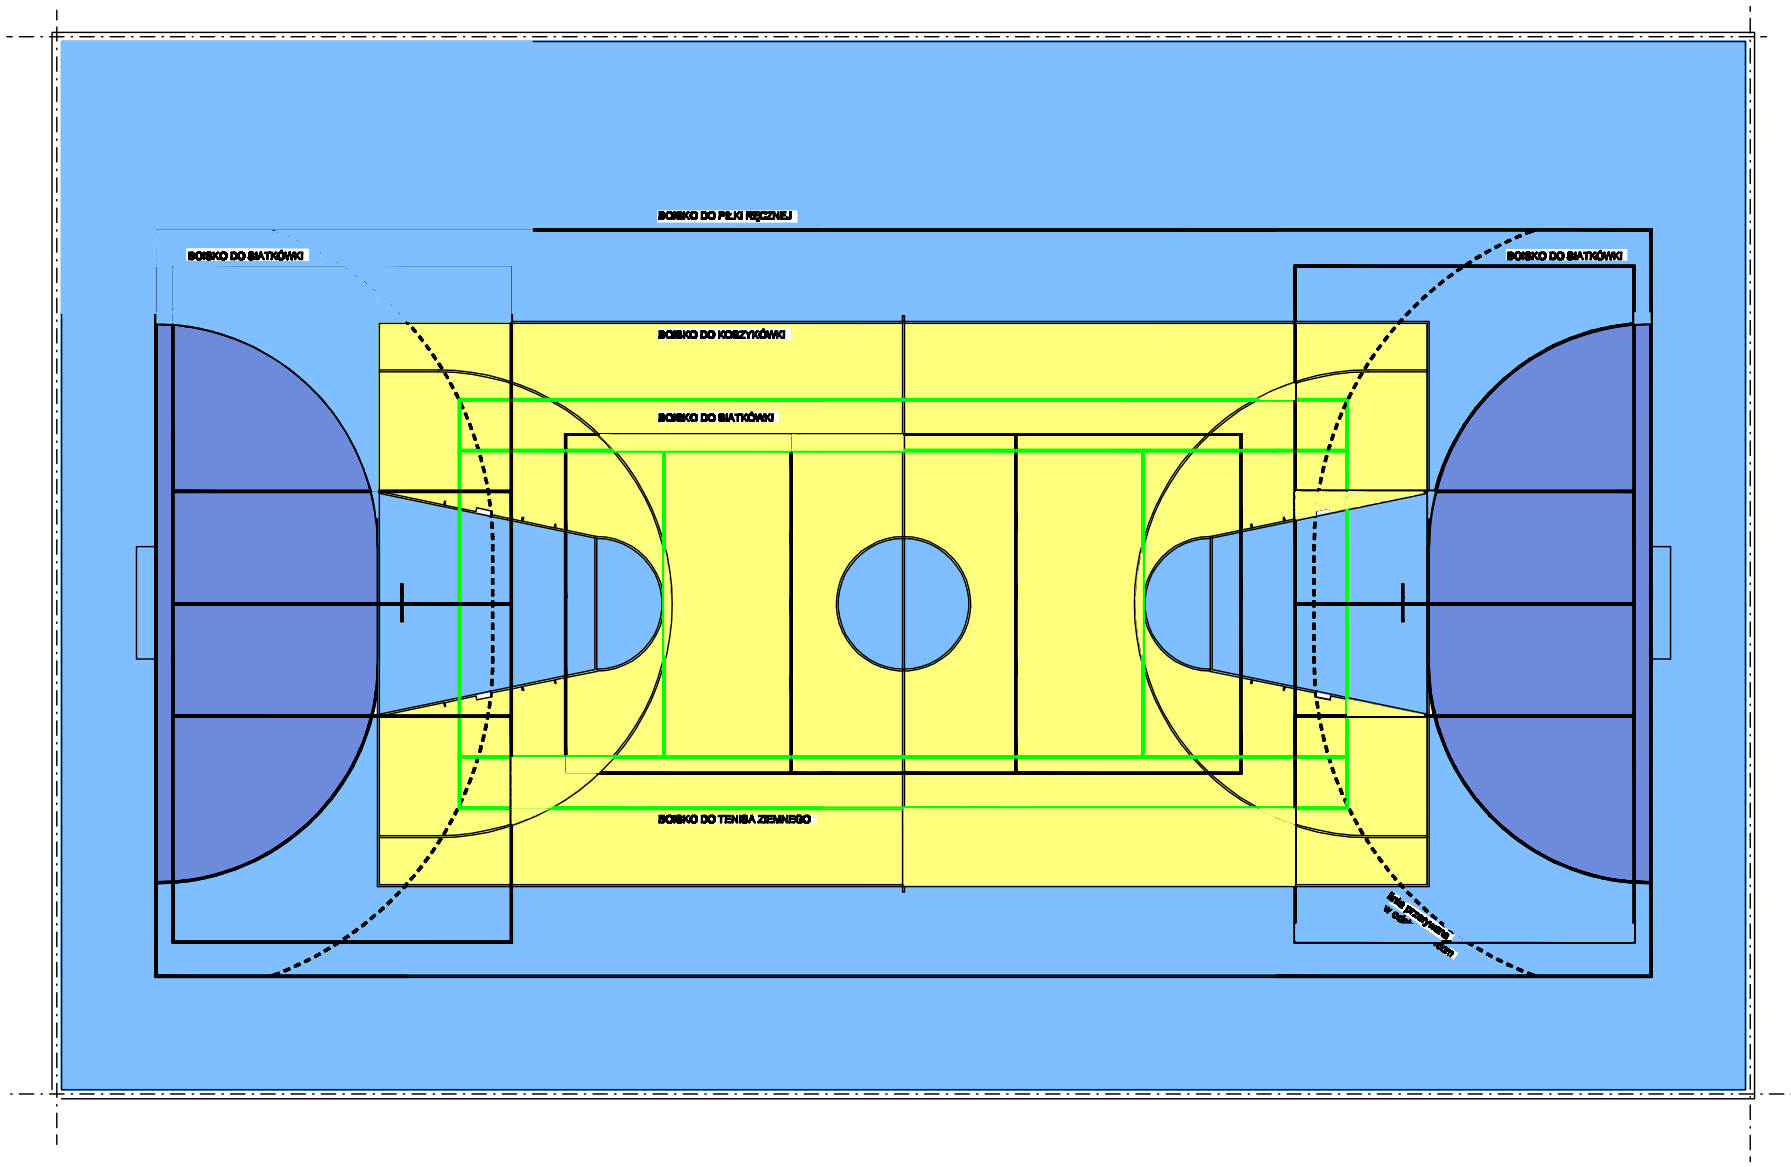


ZALECANA NAWIERZCHNIA ZAZNACZONA KOLOREM
ŻÓŁTYM - WYKŁADZINA IMITUJĄCA PARKIET DREWNIANY

Przedsiębiorstwo Organizacji Budownictwa
"POBUD" w Bydgoszczy

NAZWA RYSUNKU:
KOLORYSTYKA NAWIERZCHNI

ZADANIE:	HALA WIDOWISKOWO-SPORTOWA PRZY III LO im. KRÓLOWEJ JADWIGI W INOWROCŁAWIU	SKALA: 1:200
ADRES:	INOWROCŁAW, UL. NARUTOWICZA 53 DZ. NR 3/1	NR RYS.: 18
INWESTOR:	STAROSTWO POWIATOWE W INOWROCŁAWIU	
BRANŻA:	ARCHITEKTURA	DATA: 28.02.2006
STADIUM:	PROJEKT WYKONAWCZY	
PROJEKTANT:	mgr inż. arch. JOANNA GOŁATA NR UPRAWNIEŃ BUD. GPKG-I-7342-23/96	
OPRACOWANIE:	mgr inż. arch. Cezaria Kamieniecka	
SPRAWDZAJĄCY:	mgr inż. arch. MICHAŁ MIANOWSKI NR UPRAWNIEŃ BUD. ZPN-VIII-7342/27/97	