
POZ.2.2. DŹWIGAR NOŚNY NAD SIŁOWNIĄ - GEOMETRIA. SZT.6.

wymiary w cm


skala 1:25

OBJĘTOŚĆ V =0,4865 m3

CIĘŻAR G = 292,0 kg

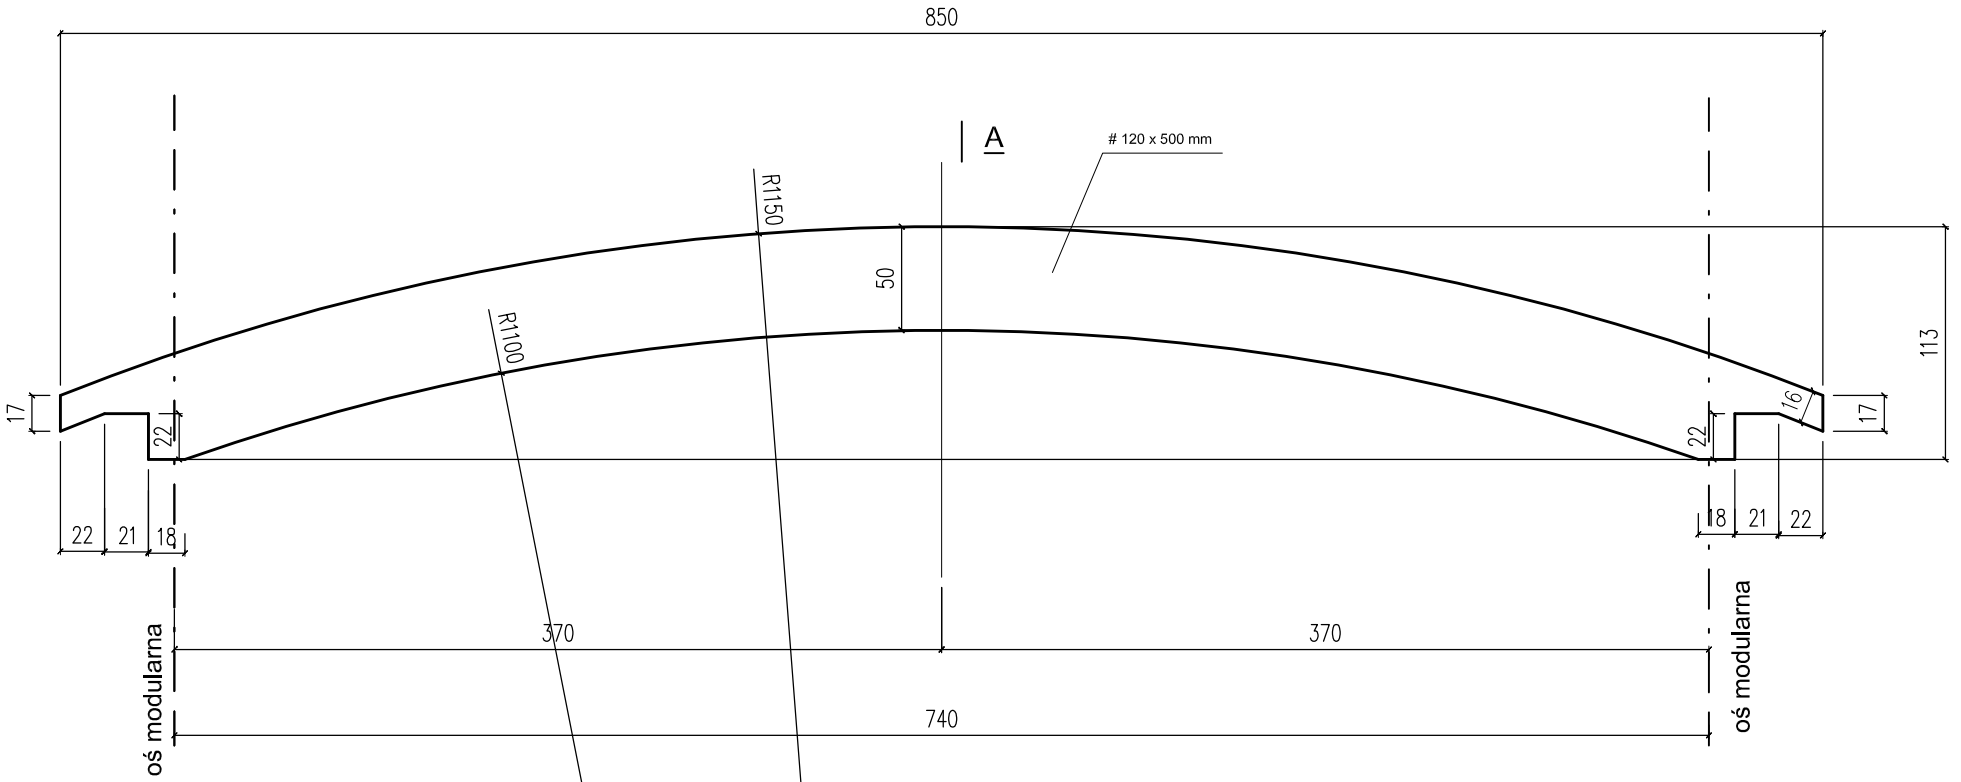

DREWNO KLEJONE Z DREWNA
LITEGO IGLASTEGO GL40

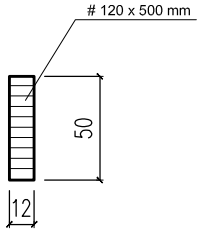

Przedsiębiorstwo Organizacji Budownictwa "POBUD" w Bydgoszczy		
NAZWA RYSUNKU:	POZ.2.2. DŹWIGAR NOŚNY - GEOMETRIA.	
ZADANIE:	HALA WIDOWISKOWO-SPORTOWA PRZY III LO Im. KRÓLOWEJ JADWIGI W INOWROCŁAWIU	SKALA: 1:25
ADRES:	INOWROCŁAW, UL NARUTOWICZA 53 DZ. NR 3/1	NR RYS.: 20/K/66
INWESTOR:	STAROSTWO POWIATOWE W INOWROCŁAWIU	
BRANŻA:	KONSTRUKCJA	DATA: 24.02.2006
PROJEKTANT:	mgr Inż. Jan Mądry nr upr. NB-W-7210/129/78 CZŁONEK K-PO IZBY INŻYNIERÓW BUD. KUP/BO/1568/01	
OPRACOWAŁ:	tech. T. Czekajewska.	
SPRAWDZIŁ:	mgr Inż. Zbigniew Mądry upr. nr WKP/0023/POOK/03 CZŁONEK WOIIB nr WKP/BO/0424/04	