

POZ. 1.3.3. BELKA NADPROŻE W ŚCIANACH PODŁUŻNYCH. SZT.4.

wymiary w mm

skala 1:20

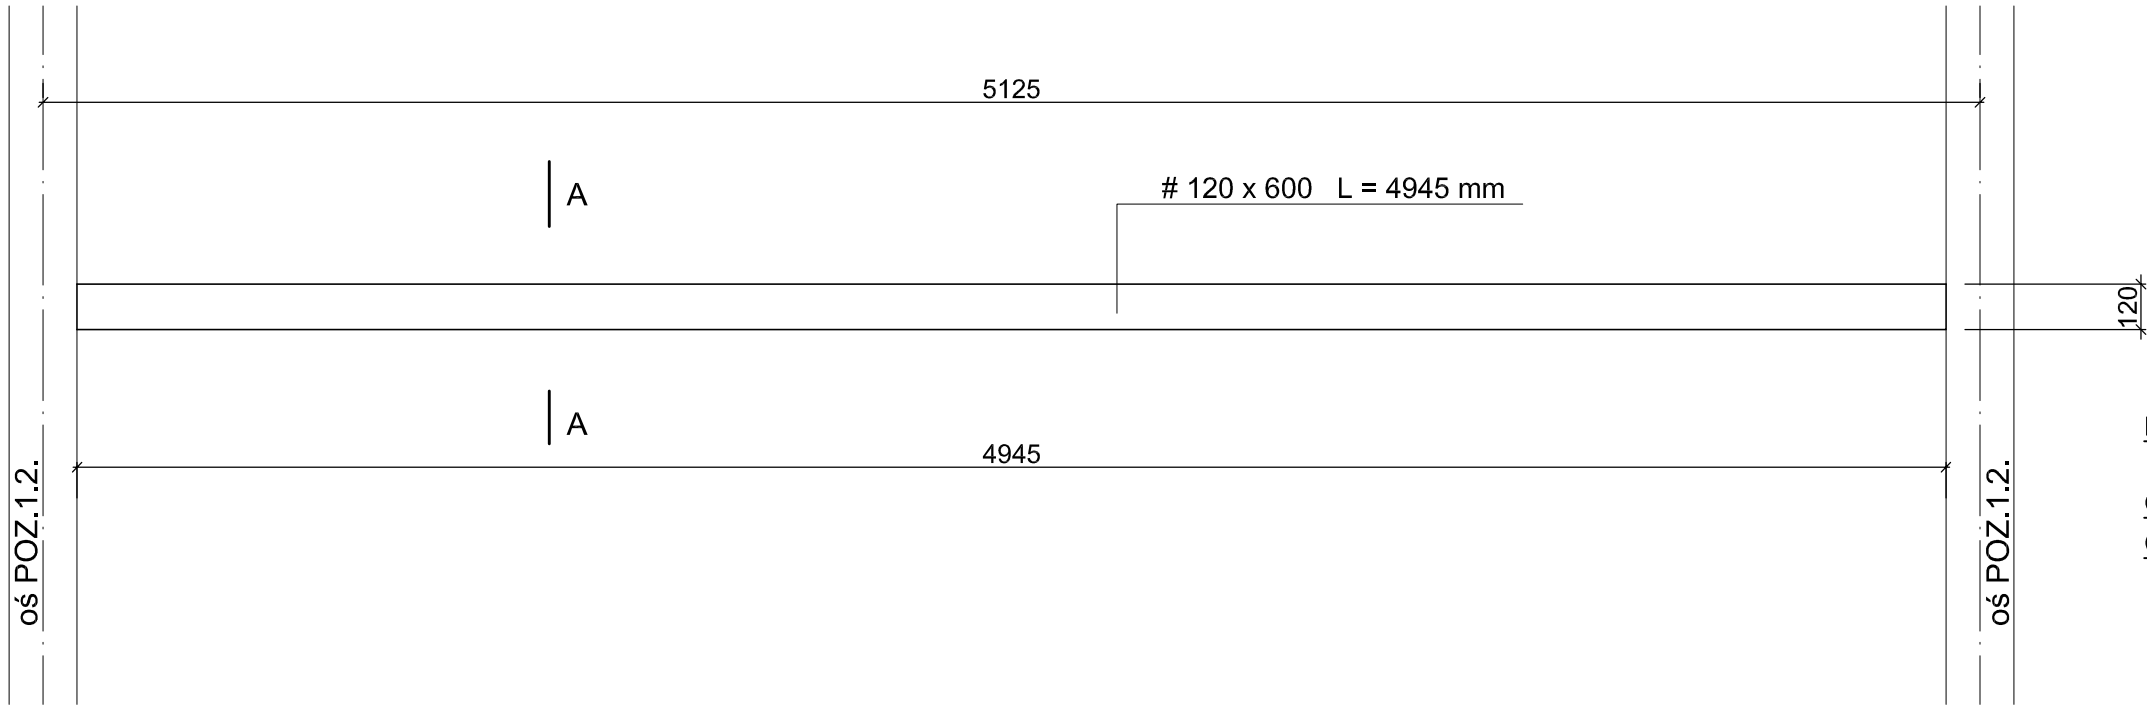

PRZEKRÓJ A - A

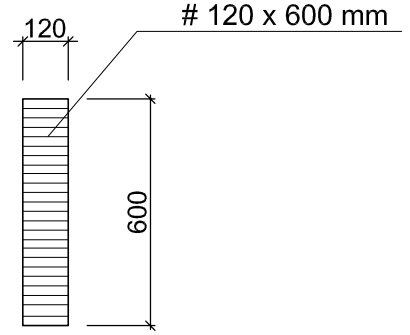


DREWNO KLEJONE Z DREWNA IGLASTEGO, KLASY GL30


OBJĘTOŚĆ V = 0,35604 m3

CIĘŻAR G = 214 kg

POZ. 1.3.3. BELKA NADPROŻE W ŚCIANACH PODŁUŻNYCH. SZT.14.

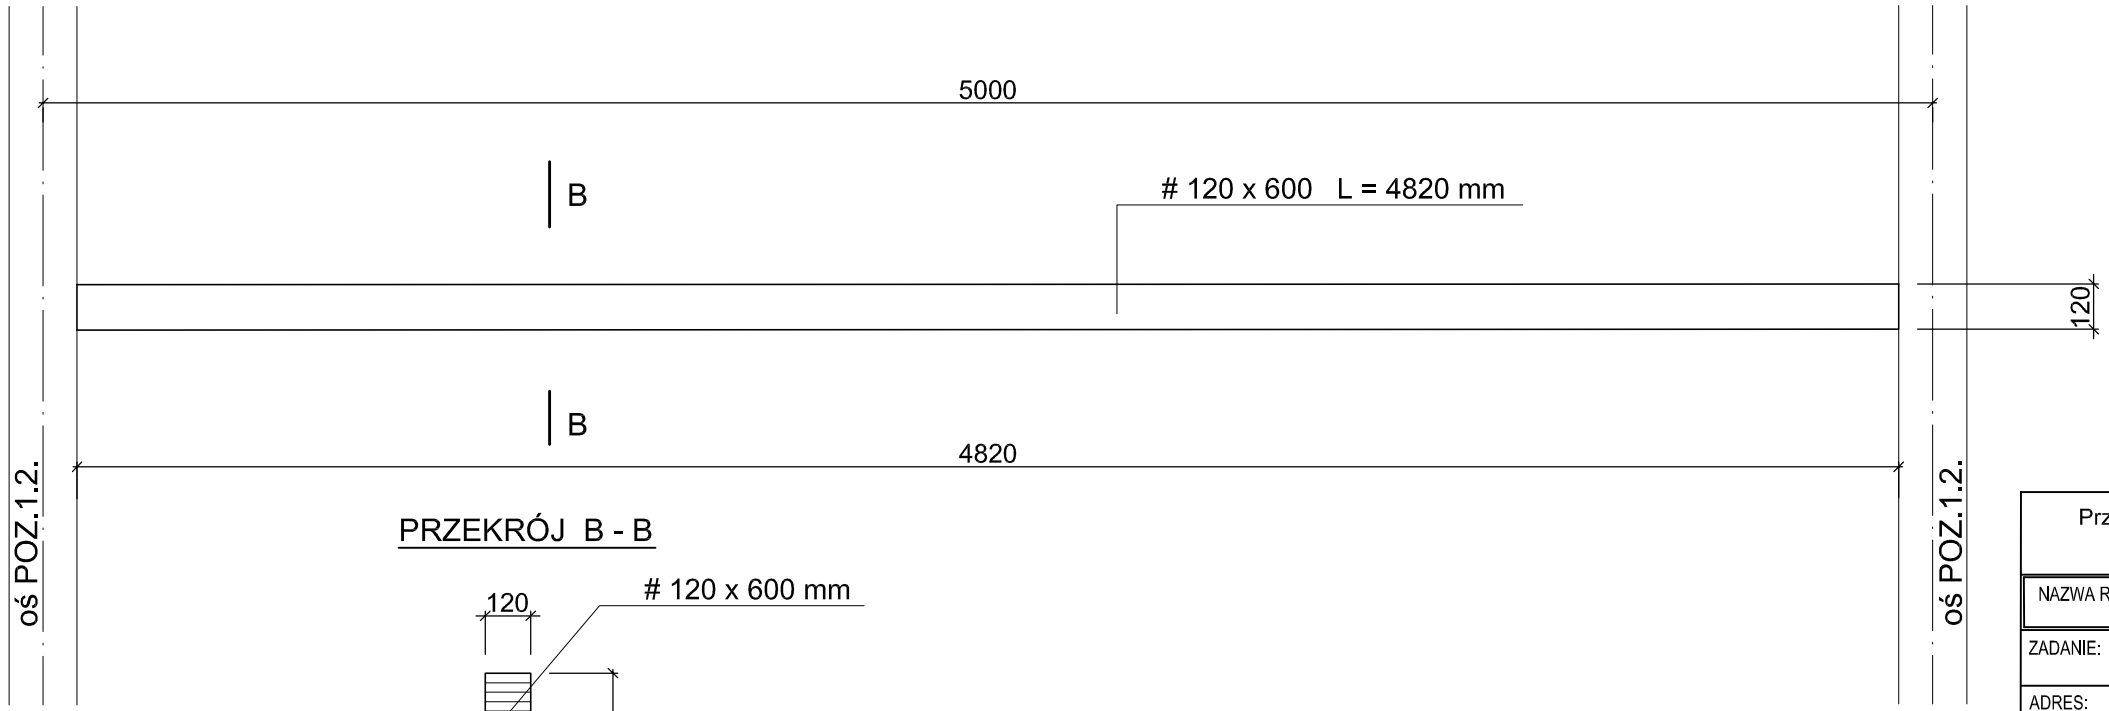

PRZEKRÓJ B - B

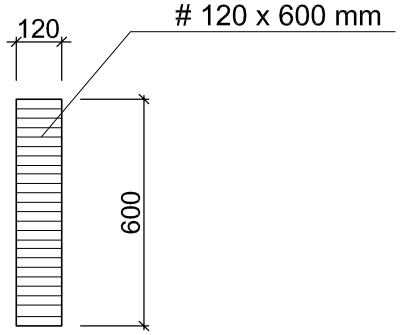

DREWNO KLEJONE Z DREWNA IGLASTEGO, KLASY GL30

OBJĘTOŚĆ V = 0,34704 m3

CIĘŻAR G = 208 kg

Przedsiębiorstwo Organizacji Budownictwa
"POBUD" w Bydgoszczy

NAZWA RYSUNKU:	POZ.1.3.3. BELKA NADPROŻE W ŚCIANACH PODŁUŻ
ZADANIE:	HALA WIDOWISKOWO-SPORTOWA PRZY III LO im. KRÓLOWEJ JADWIGI W INOWROCŁAWIU
ADRES:	INOWROCŁAW, UL NARUTOWICZA 53 DZ. NR 3/1
INWESTOR:	STAROSTWO POWIATOWE W INOWROCŁAWIU
BRANŻA:	KONSTRUKCJA — DATA: 2
PROJEKTANT:	mgr inż. Jan Mądry nr upr. NB-W-7210/129/78 CZŁONEK K-PO IZBY INŻYNIERÓW BUD. KUP/BO/1568/01
OPRACOWAŁ:	tech. T. Czekajewska.
SPRAWDZIŁ:	mgr Inż. Zbigniew Mądry upr. nr WKP/0023/POOK/03 CZŁONEK WOIIB nr WKP/BO/0424/04