
POZ. 1.3.2. KRZYŻULCE STĘŻENIA POŁACIOWEGO. SZT.4.

wymiary w mm skala 1:20

STAL AI - St3s

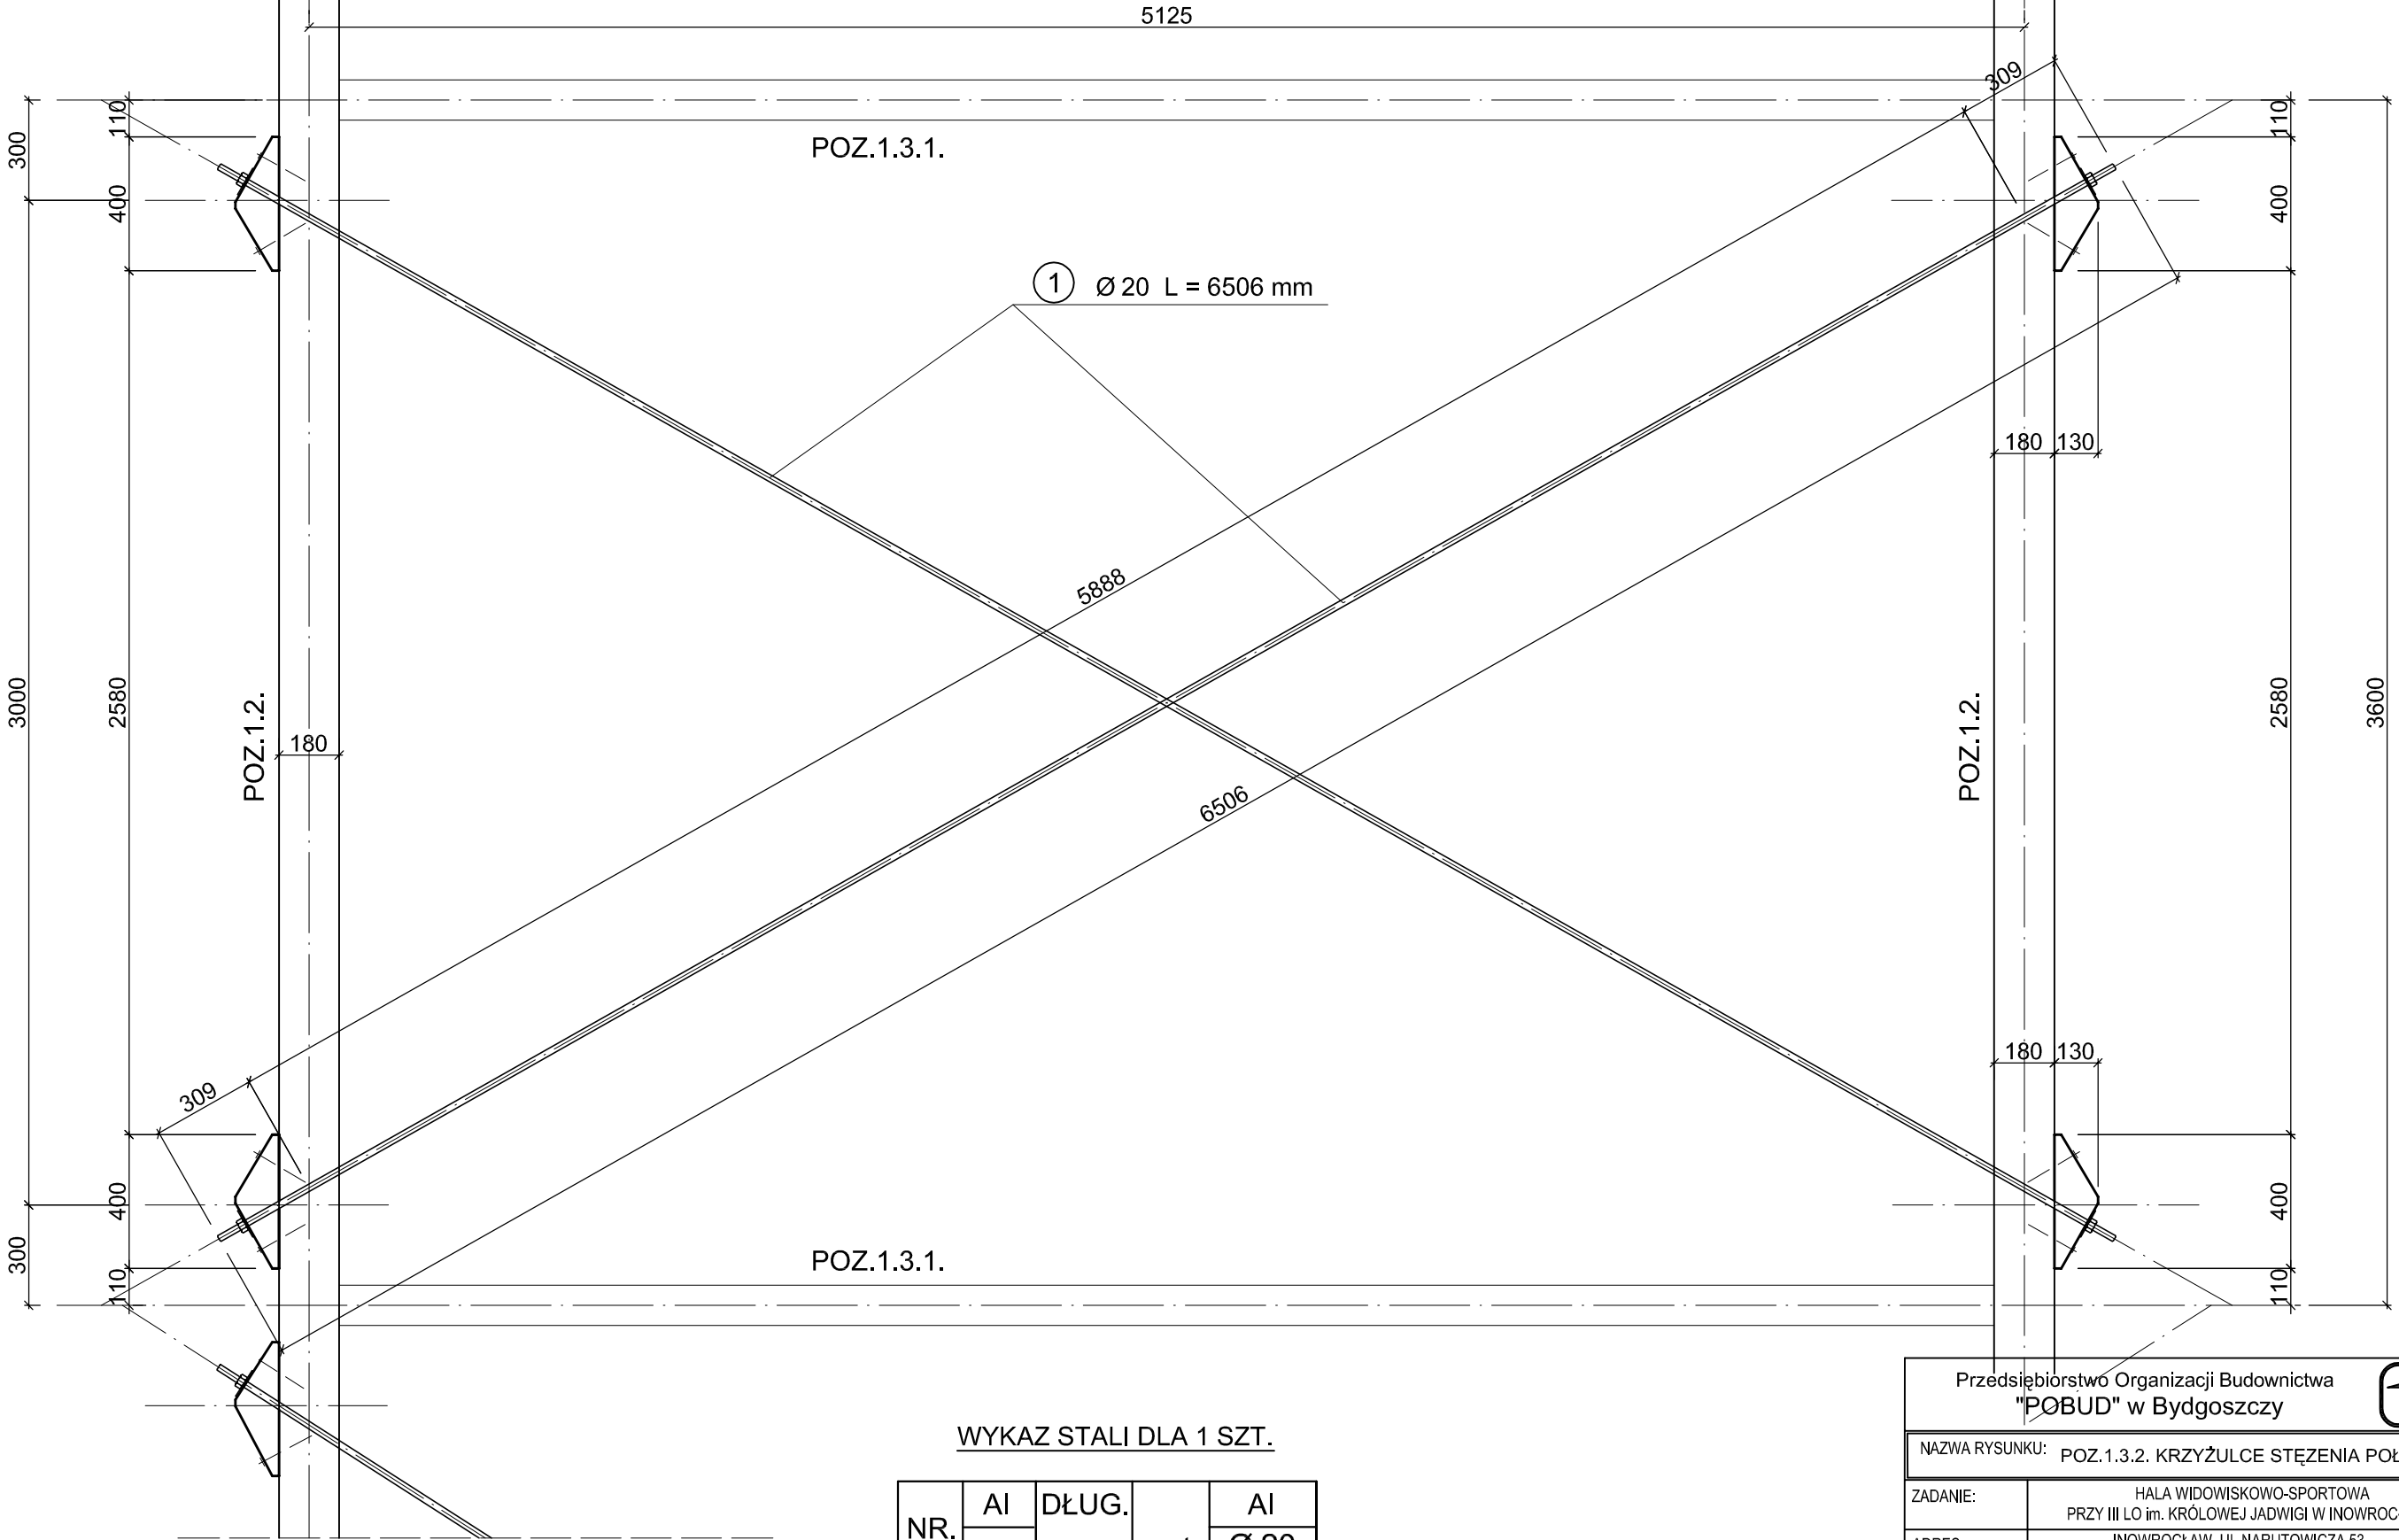

WYKAZ STALI DLA 1 SZT.

NR.	AI ø	DŁUG. mm	szt	AI Ø 20
1	20	6506	2	13,0
DŁUGOŚĆ m				13,0
CIĘŻAR kg/m				2,49
CIĘŻAR kg				32,4

Przedsiębiorstwo Organizacji Budownictwa
"POBUD" w Bydgoszczy

NAZWA RYSUNKU:	POZ.1.3.2. KRZYŻULCE STĘZENIA POŁACIOWE
ZADANIE:	HALA WIDOWISKOWO-SPORTOWA PRZY III LO im. KRÓLOWEJ JADWIGI W INOWROCŁAWIU
ADRES:	INOWROCŁAW, UL NARUTOWICZA 53 DZ. NR 3/1
INWESTOR:	STAROSTWO POWIATOWE W INOWROCŁAWIU
BRANŻA:	KONSTRUKCJA DATA: 2
PROJEKTANT:	mgr inż. Jan Mądry nr upr. NB-W-7210/129/78 CZŁONEK K-PO IZBY INŻYNIERÓW BUD. KUP/BO/1568/01
OPRACOWAŁ:	tech. T. Czekajewska.
SPRAWDZIŁ:	mgr Inż. Zbigniew Mądry upr. nr WKP/0023/POOK/03 CZŁONEK WOIIB nr WKP/BO/0424/04