
POZ. 1.3.2. KRZYŻULCE STĘŻENIA POŁACIOWEGO. SZT.10.

wymiary w mm skala 1:20

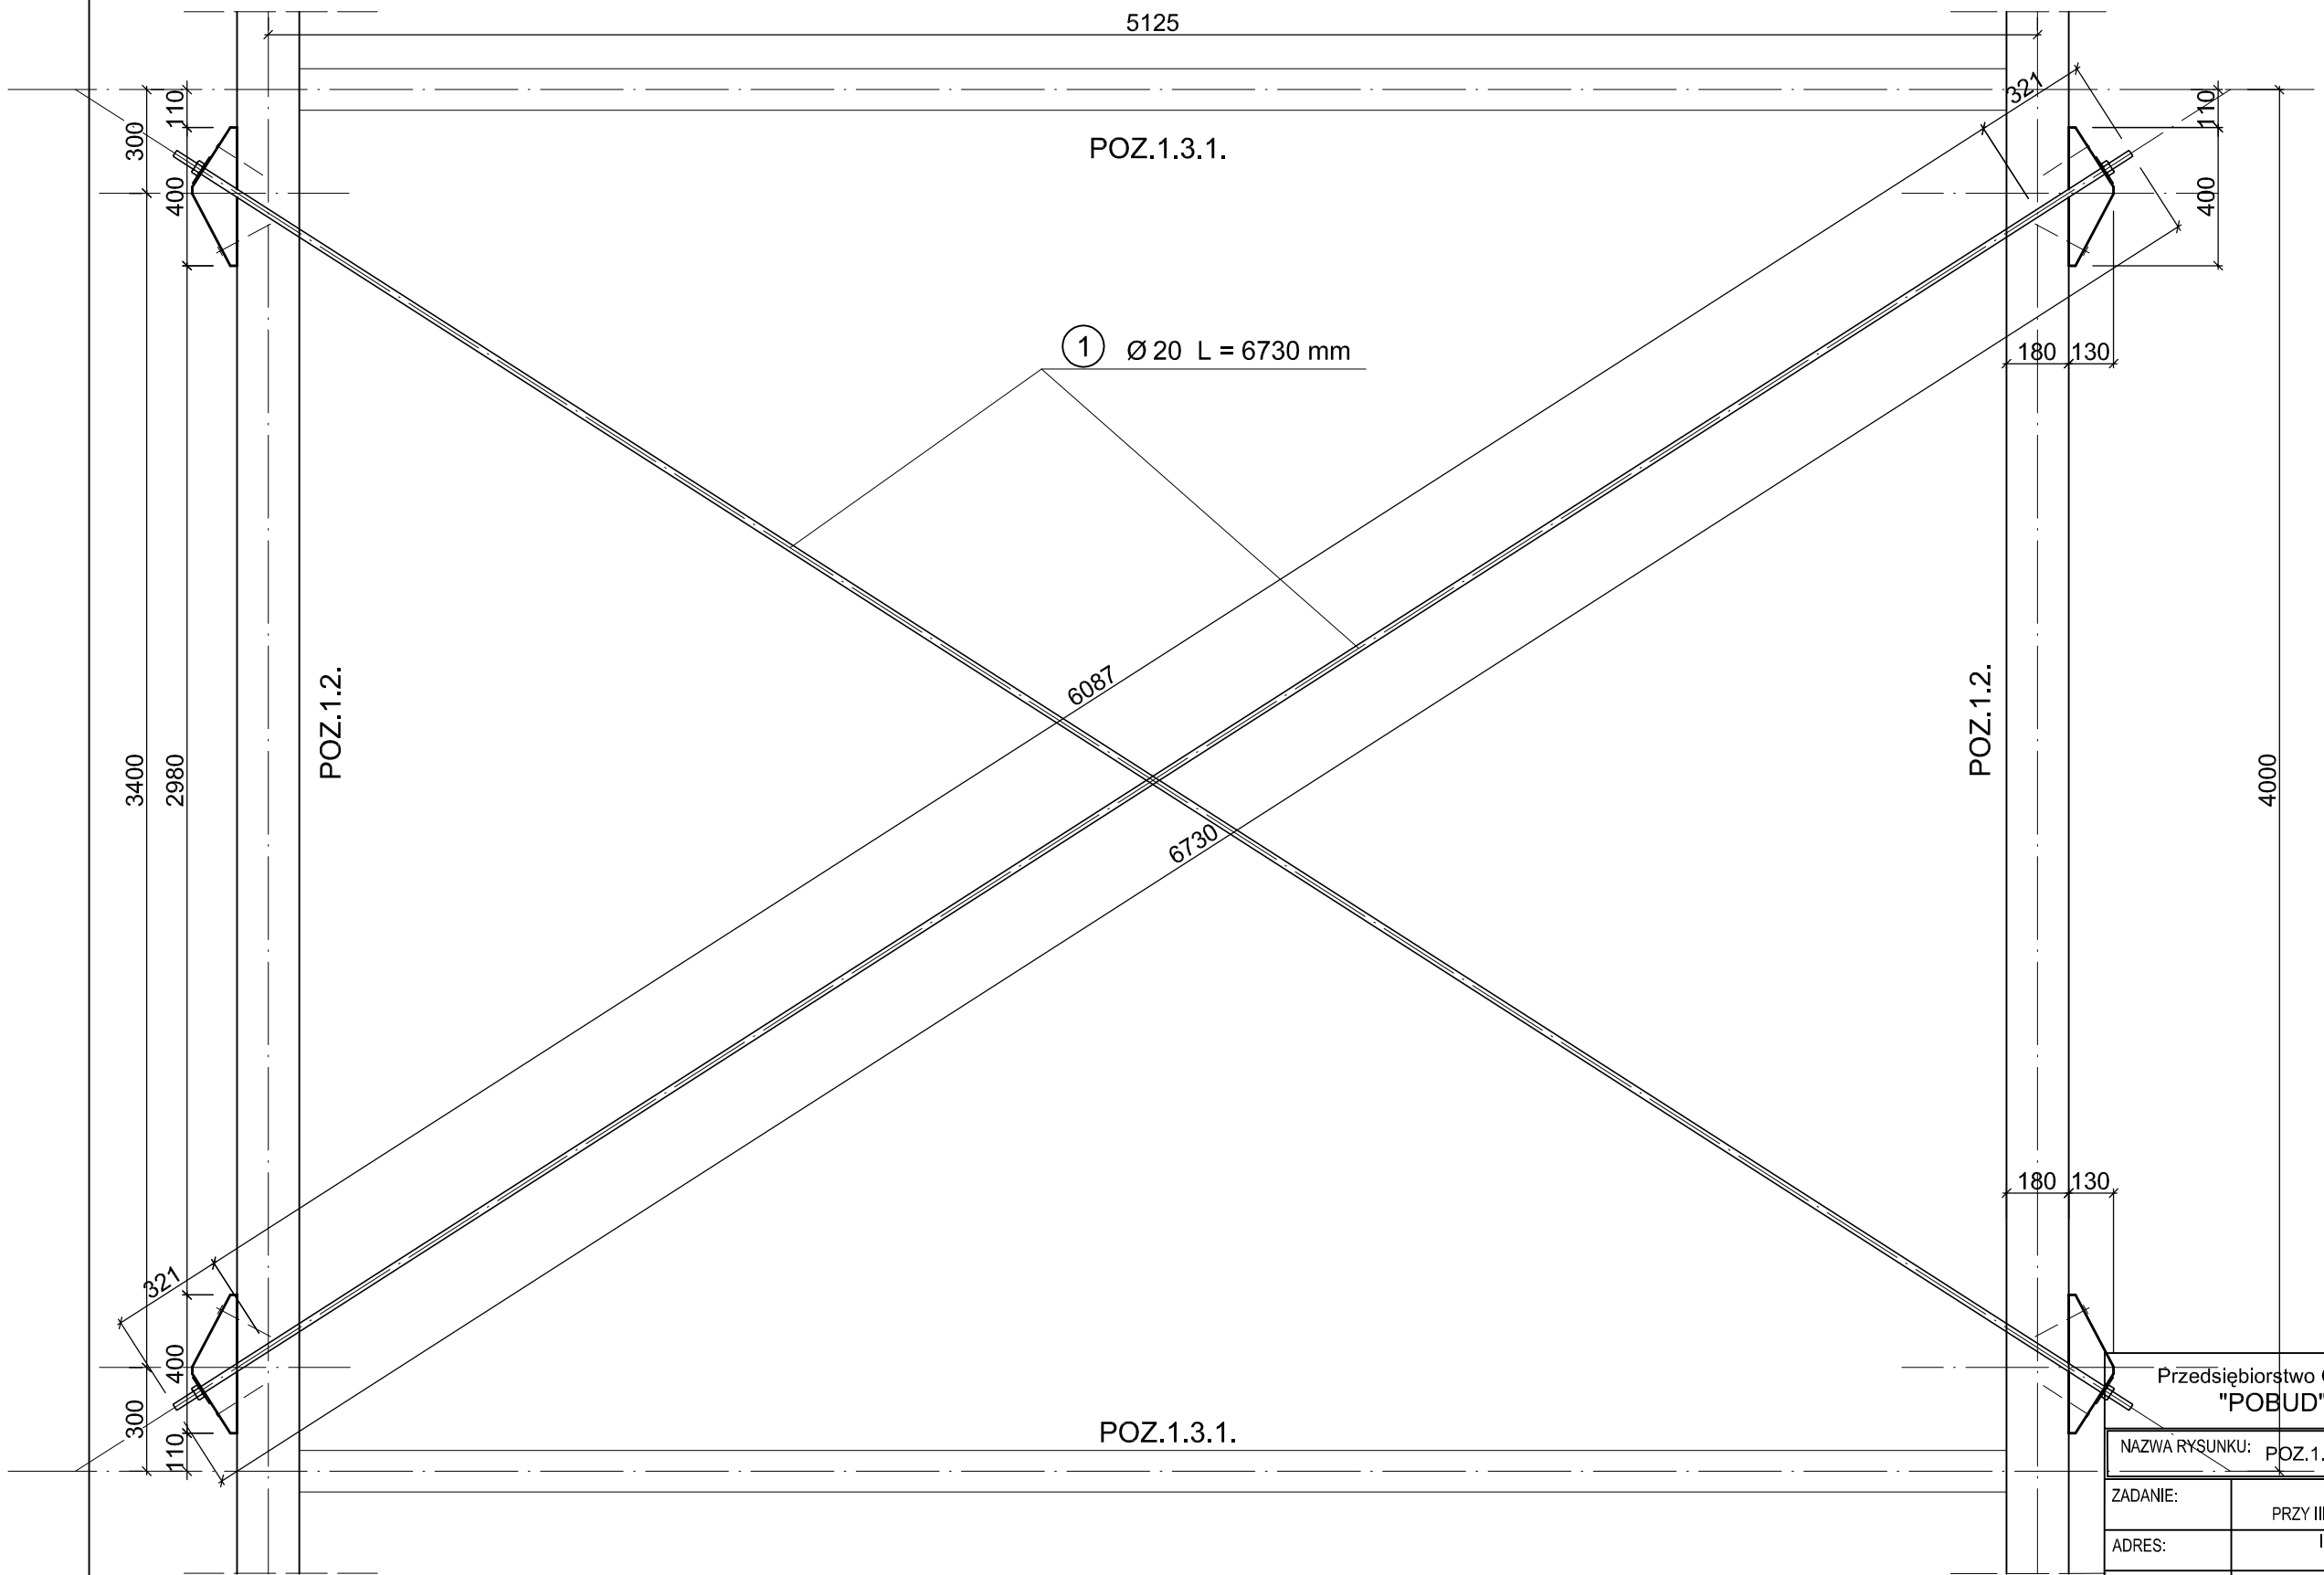

STAL AI - St3s

Przedsiębiorstwo Organizacji Budownictwa
"POBUD" w Bydgoszczy

NAZWA RYSUNKU: POZ.1.3.2. KRZYŻULCE STĘŻENIA POŁACIOWE

ZADANIE:	HALA WIDOWISKOWO-SPORTOWA PRZY III LO im. KRÓLOWEJ JADWIGI W INOWROCŁAWIU	
ADRES:	INOWROCŁAW, UL NARUTOWICZA 53 DZ. NR 3/1	
INWESTOR:	STAROSTWO POWIATOWE W INOWROCŁAWIU	
BRANŻA:	KONSTRUKCJA	DATA: 2
PROJEKTANT:	mgr inż. Jan Mądry nr upr. NB-W-7210/129/78 CZŁONEK K-PO IZBY INŻYNIERÓW BUD. KUP/BO/1568/01	
OPRACOWAŁ:	tech. T. Czekajewska.	
SPRAWDZIŁ:	mgr Inż. Zbigniew Mądry upr. nr WKP/0023/POOK/03 CZŁONEK WOIIB nr WKP/BO/0424/04	