
TT

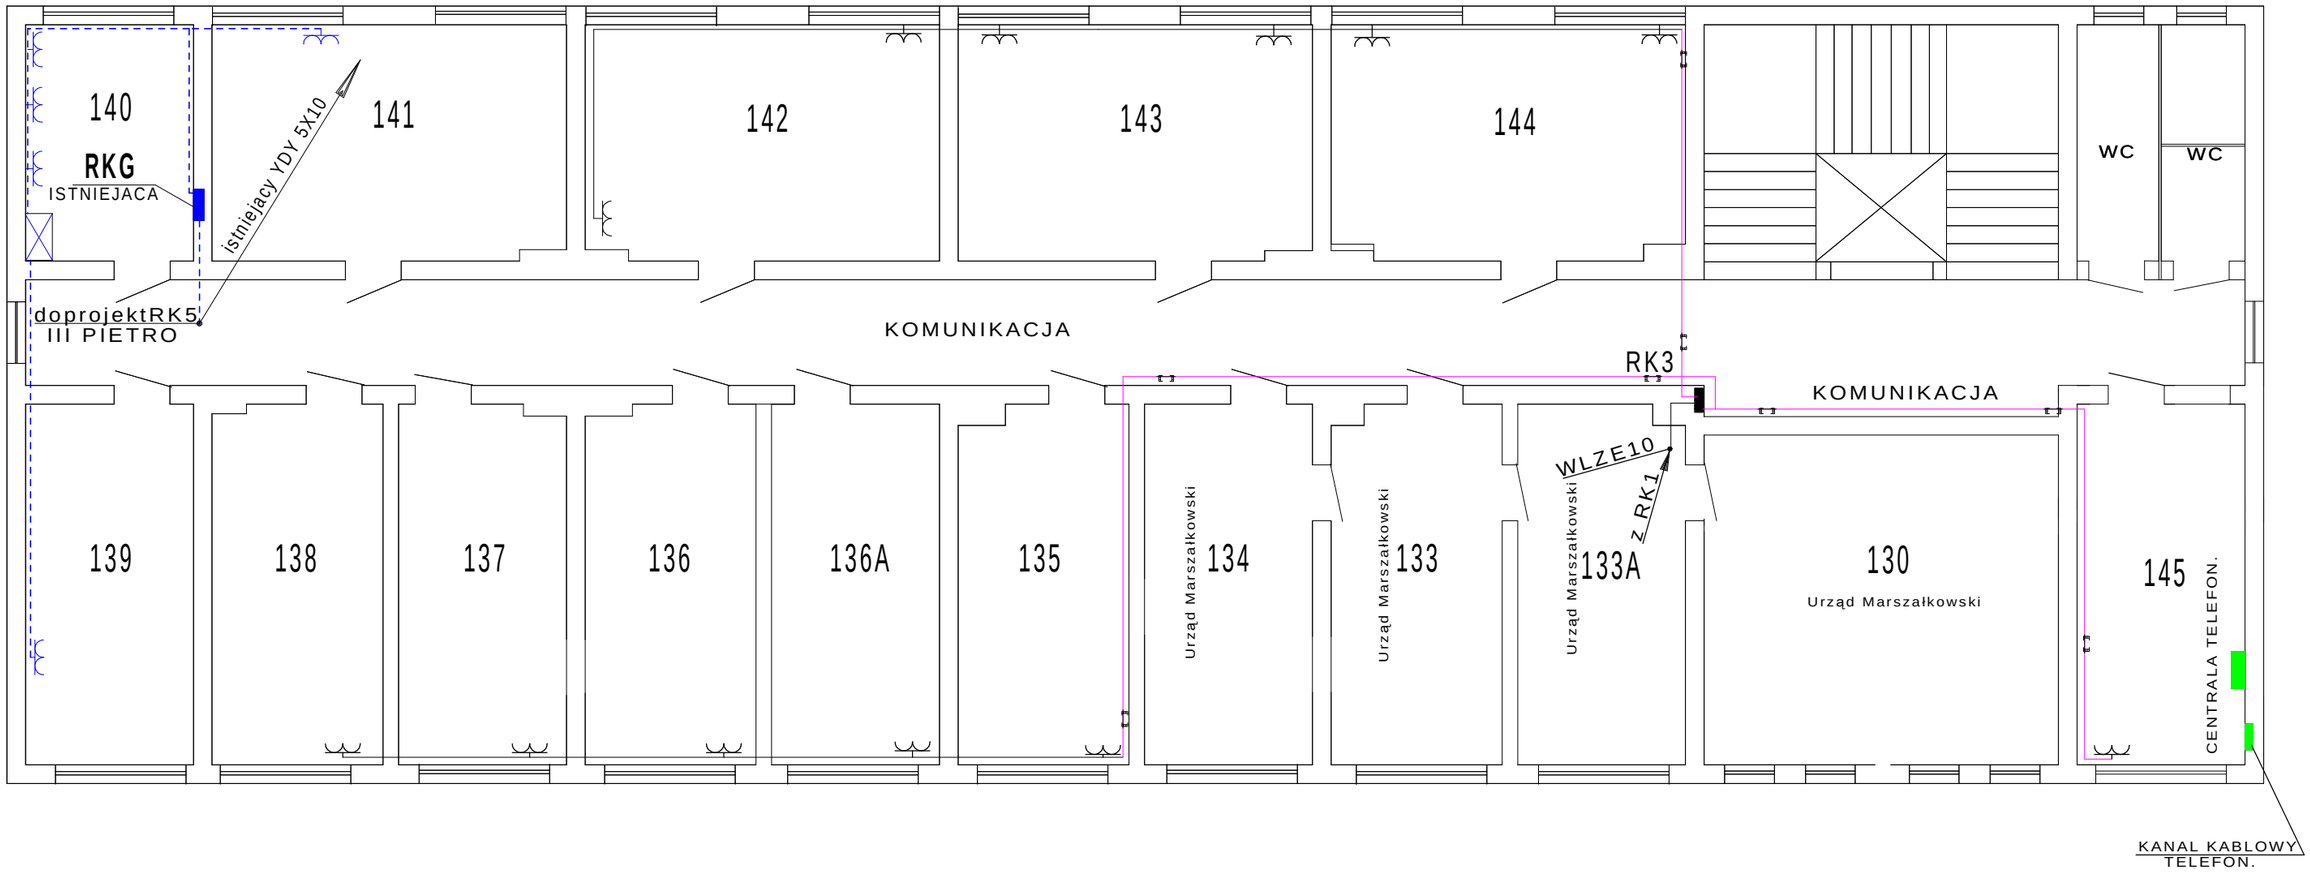

INSTALACJA ISTNIEJACA

CIĄGI PRZEWODÓW INSTAL.GN. WTYCZKOWYCH UŁOZYC
w PROJEKTOWANYCH LISTWACH KABLOWYCH

ZASTĘPUJE RYSUNEK TE-34 PROJEKTU PODSTAWOWEGO

CIĄGI PRZEWODÓW INSTAL.GN. WTYCZKOWYCH UŁOZYC

W ISTNIEJACYCH LISTWACH KABLOWYCH- \PRZEGRODY SEPARACYJNE\

SIECI STRUKTURALNEJ

GNIAZDA MONTOWAĆ NAD KANAŁAMI KABLOWYMI

Instalacje w pomieszczeniach Urzędu Marszałkowskiego
pozostaja bez zmian adaptacyjnych

Z.U.T. Pracownia Projektowa
ul. Jagiełły 5\28
88-100 I N O W R O C Ł A W

Zlecenie

Zamawiający: STAROSTWO POWIATOWE INOWROCŁAW

	Imię i nazwisko	*Nr uprawnień*	*Data*	*Podpis*	Tom/zeszyt	A/1e
Opracował	W.Matuszak	RGPI-V-7342-43\97	02.08		Skala	
					Format	A3 X2
SPRAWDZIŁ	E.Koźliński	AUB-KZ-7210\199\89			Rewizja	0

Obiekt: STAROSTWO POWIATOWE
Należy do:
Branża: ELEKTRYCZNA
Temat: Plan instalacji gniazd komputerowych
Rzut II piêtra
Nr. rys.: **TE-34\A**