
TT

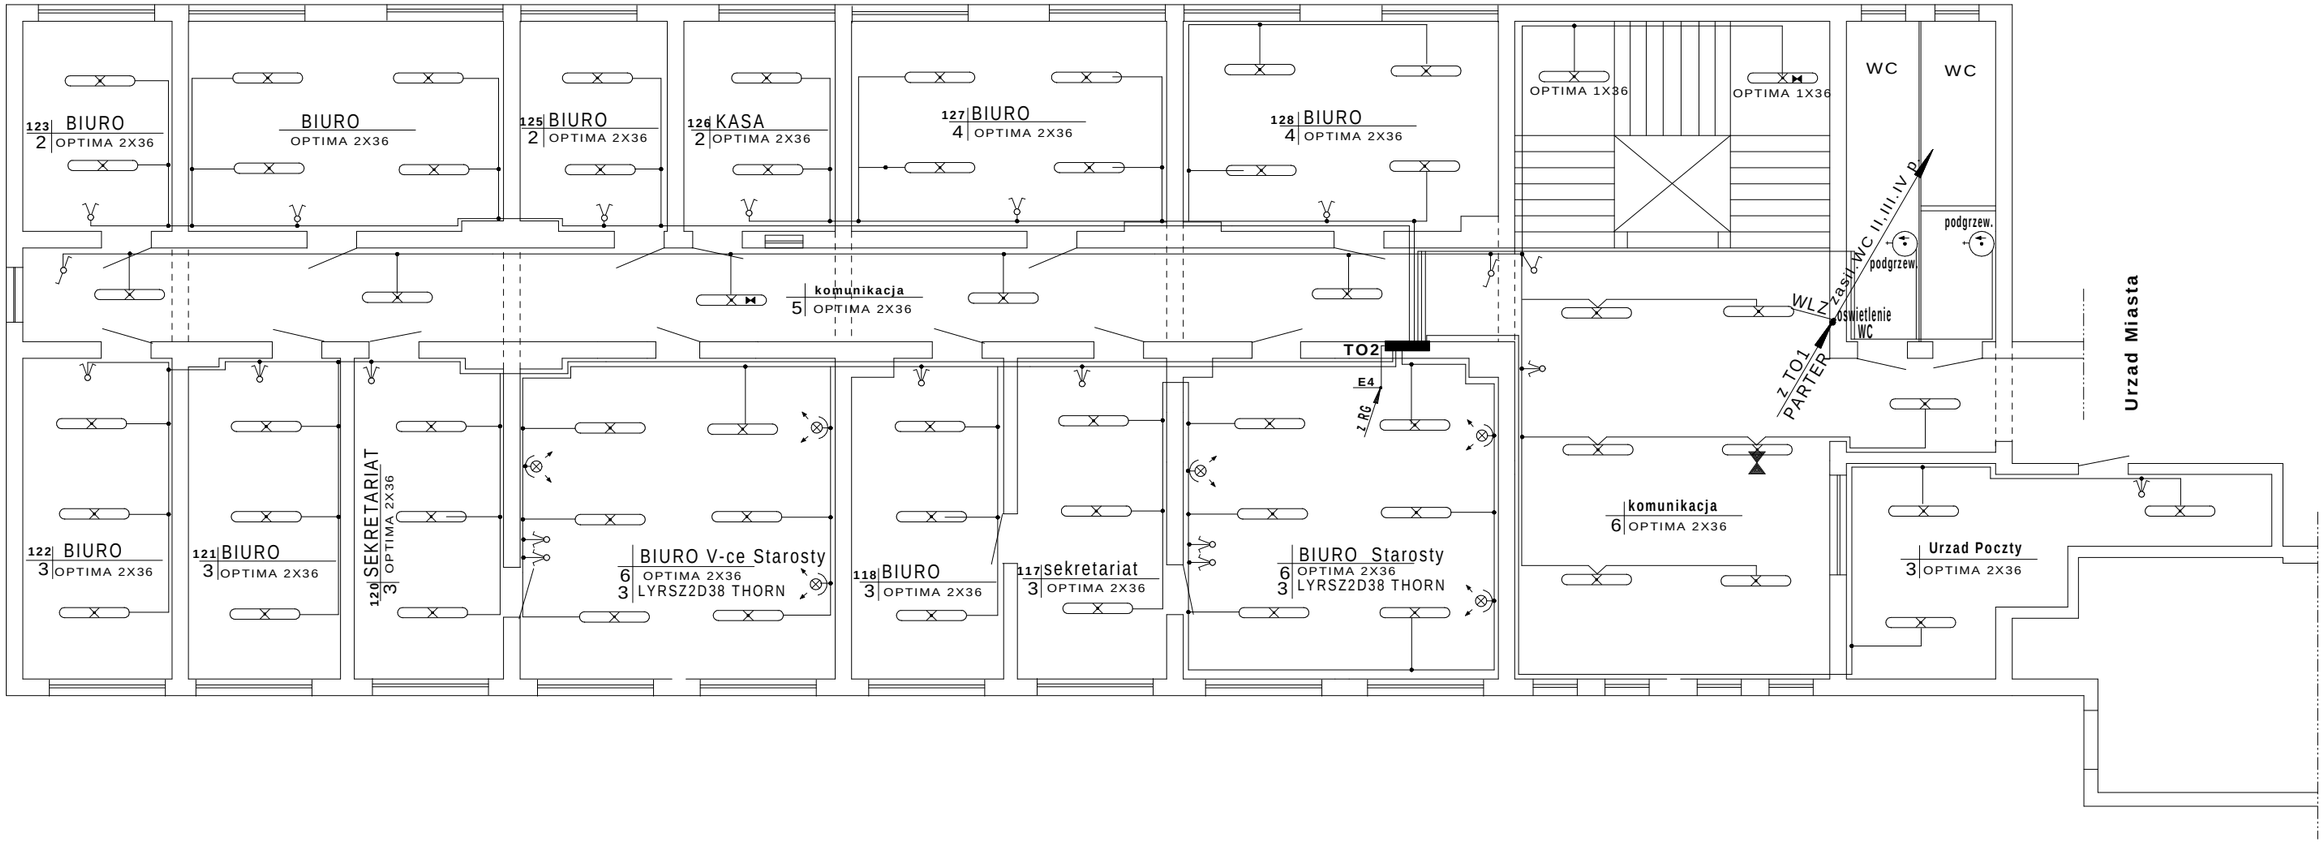

ZASTĘPUJE RYSUNEK TE-22 PROJEKTU PODSTAWOWEGO

Instalacja oswietlenia wykonaæ jako wtynkowa

Oprawa z inwerterem awaryjnym h - 3 godz.

Z.U.T. Pracownia Projektowa ul. Jagiełły 5\28 88-100 I N O W R O C Ł A W					Zlecenie	
Zamawiający: STAROSTWO POWIATOWE INOWROCŁAW						
	Imię i nazwisko	*Nr uprawnień*	*Data*	*Podpis*	Tom/zeszyt	A/1e
Opracował	W.Matuszak	RGPI-V-7342-43\97	02.08		Skala	
					Format	A3 X2
SPRAWDZIŁ	E.Koźliński	AUB-KZ-7210\199\89			Rewizja	0
Obiekt: STAROSTWO POWIATOWE *Branża:* ELEKTRYCZNA					*Należy do:*	
Temat: Plan instalacji oswietlenia - ADAPTACJA Rzut I PIĘTRA					*Nr. rys.:*	TE-22\A