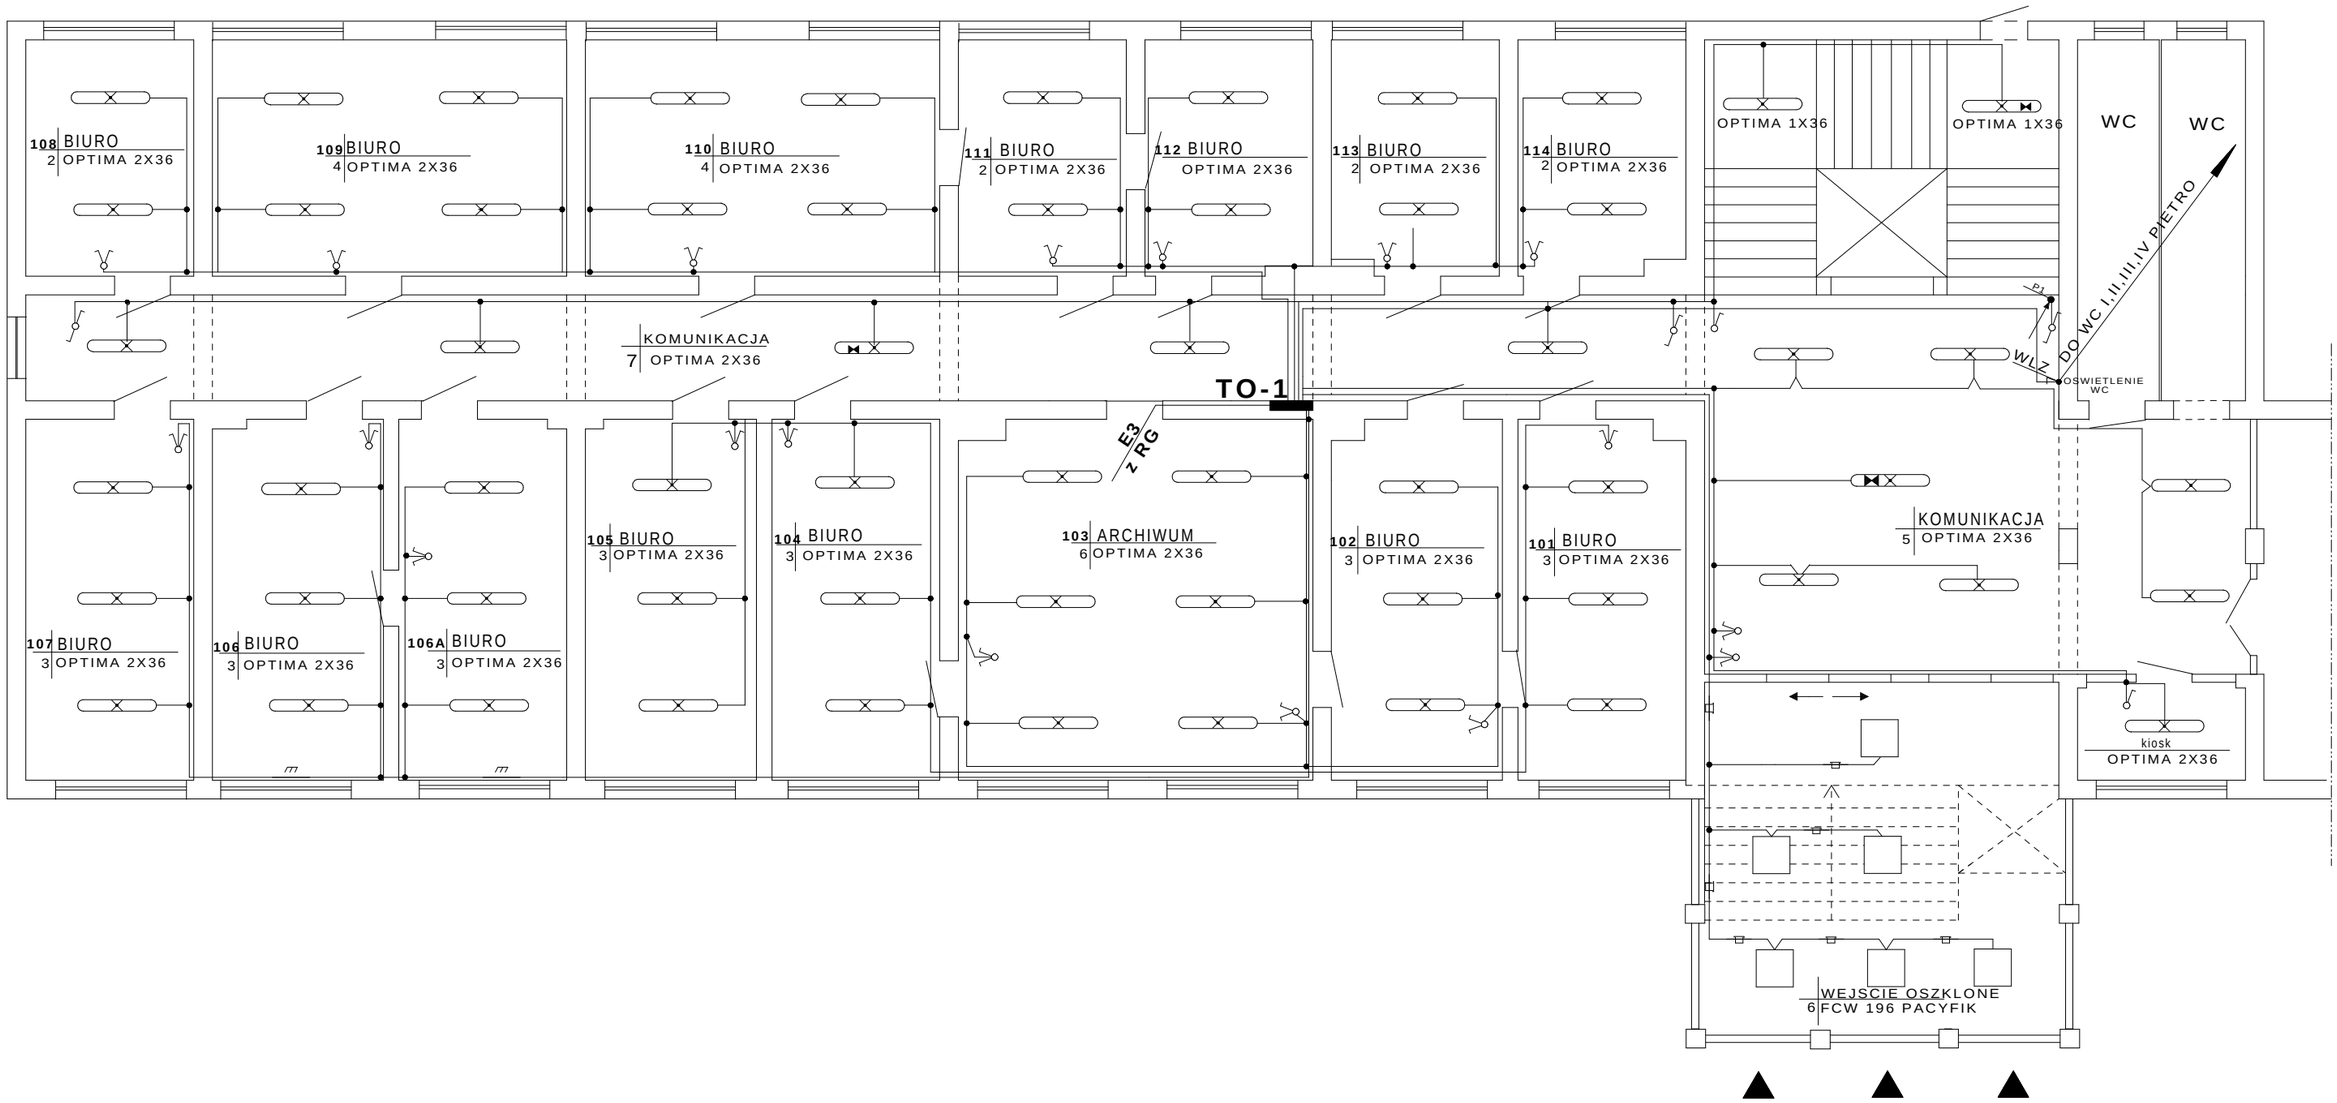


UWAGI

Instalacje oswietlenia wykonac jako wtynkowa

OPRAWA Z INWERTEREM AWARYJNYM
h - 3 godz.

Instalacja w pomieszczeniach sanitariatów WC pozostaje bez zmian

ZASTĘPUJE RYSUNEK TE-21 PROJEKTU PODSTAWOWEGO

TT

Z.U.T. Pracownia Projektowa
ul. Jagiełły 5\28
88-100 I N O W R O C Ł A W

Zlecenie

Zamawiający: STAROSTWO POWIATOWE INOWROCŁAW

	Imię i nazwisko	*Nr uprawnień*	*Data*	*Podpis*	Tom/zeszyt	**A/1e**
Opracował	W.Matuszak	RGPI-V-7342-43\97	02.08		Skala	
					Format	A3 X2
SPRAWDZIŁ	E.Koźliński	AUB-KZ-7210\199\89			Rewizja	**0**

Obiekt: STAROSTWO POWIATOWE
Branża: ELEKTRYCZNA
Należy do:

Temat: Plan instalacji oswietlenia - ADAPTACJA
Rzut PARTERU

Nr. rys.: **TE-21\A**