
TT

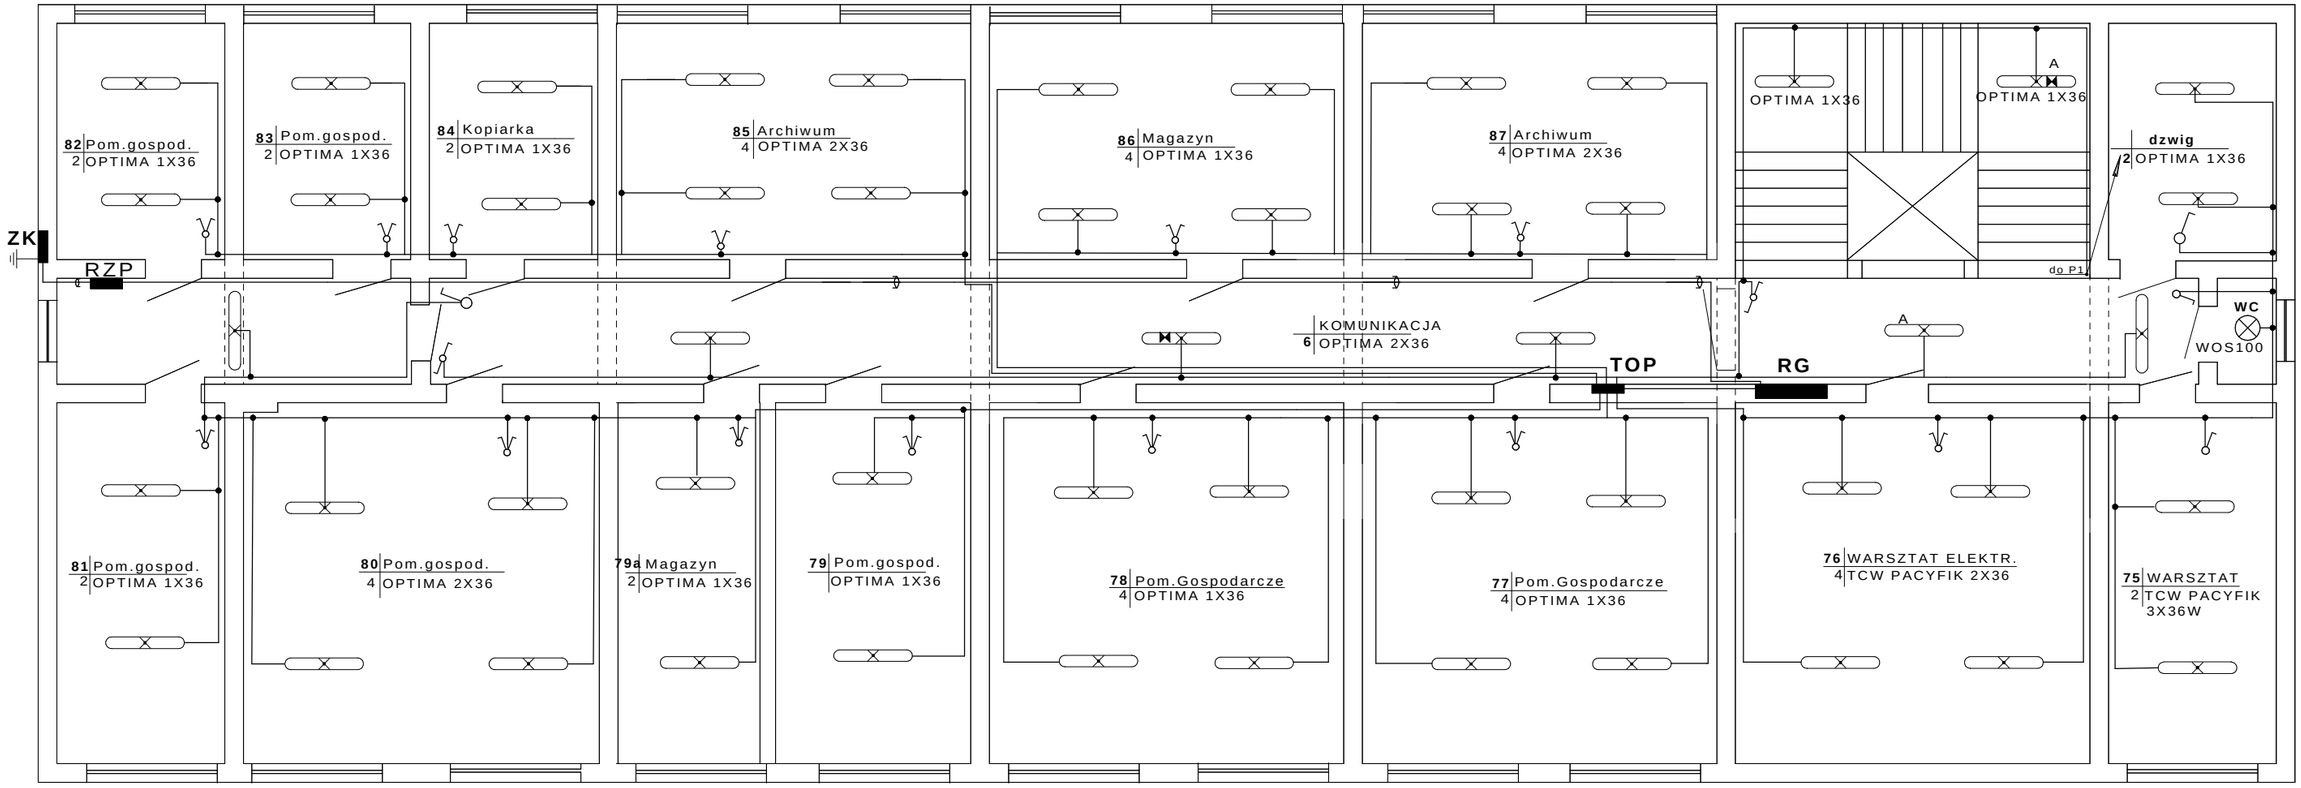

UWAGI

OPRAWA Z INWERTEREM AWARYJNYM H- 3 godz.

Instalacje oświetlenia wykonać jako wtynkową

ZASTĘPUJE RYSUNEK TE-20 PROJEKTU PODSTAWOWEGO

Z.U.T. Pracownia Projektowa ul. Jagiełły 5\28 88-100 I N O W R O C Ł A W					Zlecenie	
Zamawiający: STAROSTWO POWIATOWE INOWROCŁAW						
	Imię i nazwisko	*Nr uprawnień*	*Data*	*Podpis*	Tom/zeszyt	**A/1e**
Opracował	W.Matuszak	RGPI-V-7342-43\97	02.08		Skala	
					Format	A3 X2
SPRAWDZIŁ	E.Koźliński	AUB-KZ-7210\199\89			Rewizja	**0**
Obiekt: STAROSTWO POWIATOWE					*Należy do:*	
Branża: ELEKTRYCZNA						
Temat: Plan instalacji oswietlenia Rzut PIWNIC					*Nr. rys.:*	**TE-20\A**