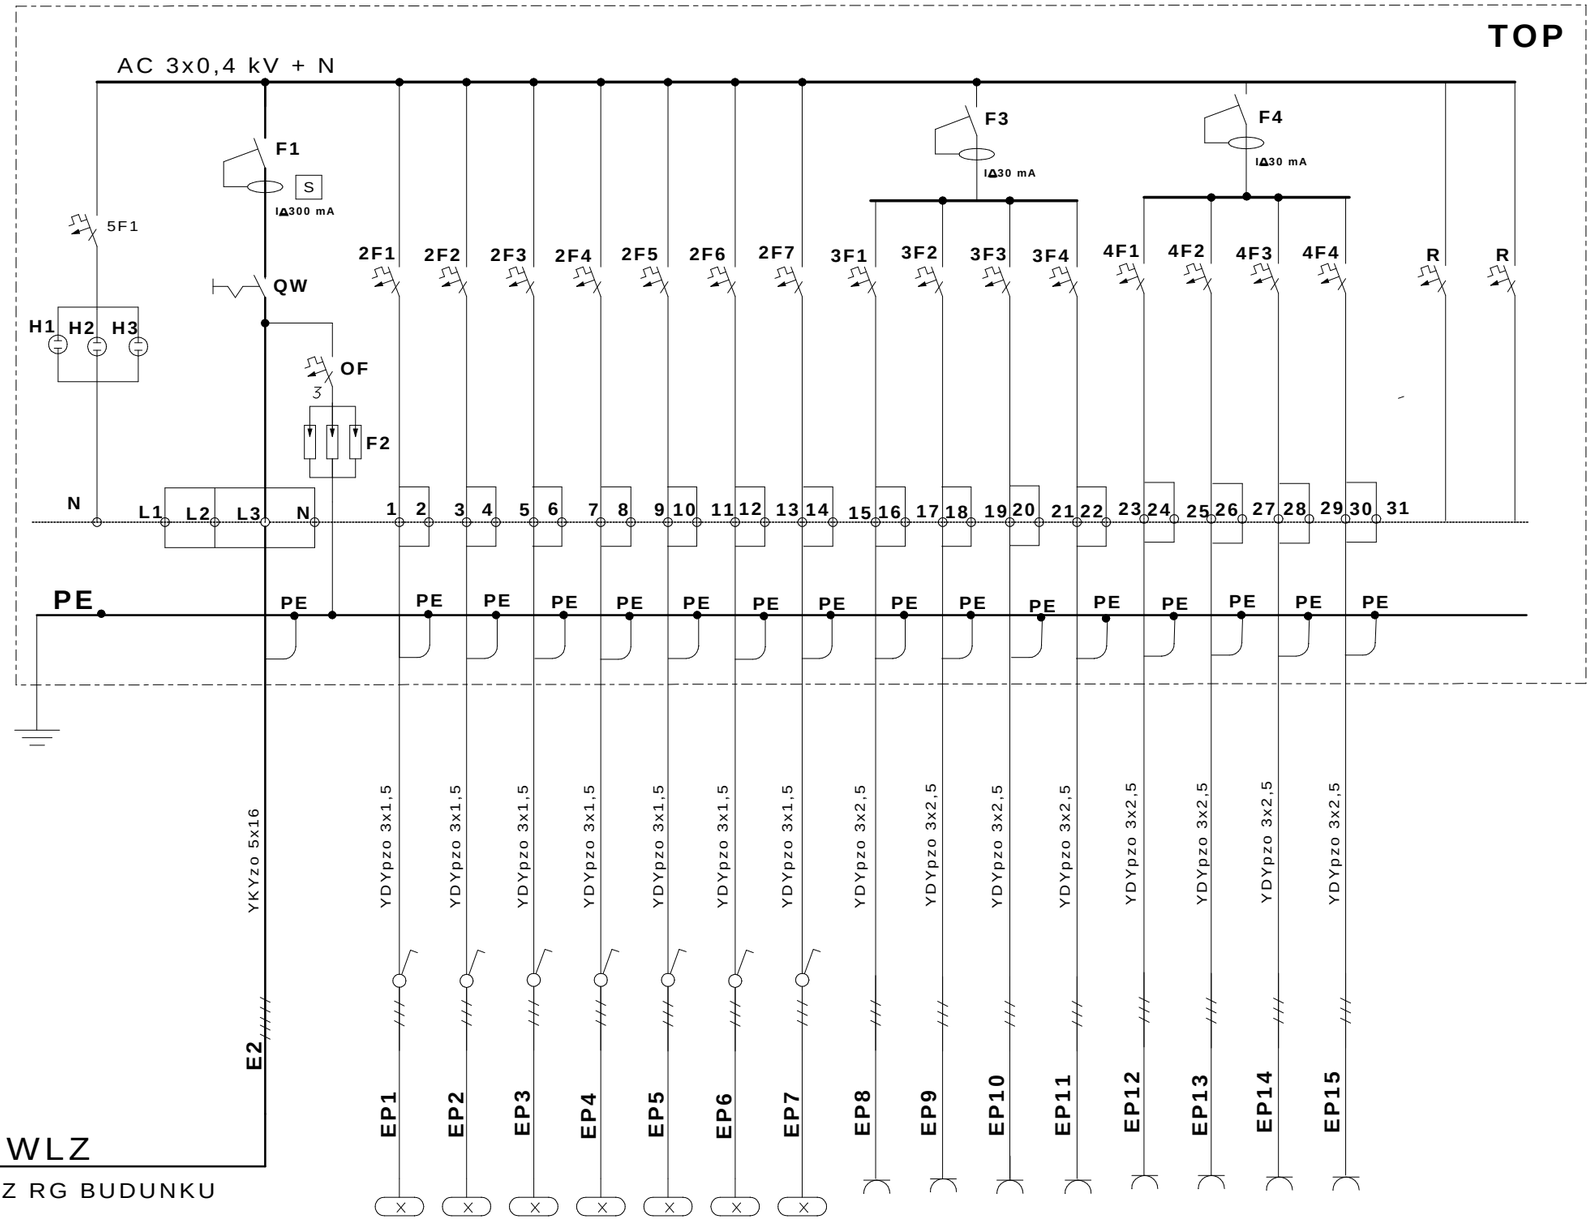


WLZ

ZASILANIE Z RG BUDUNKU

	NR POM	NR POM	NR POM	NR POM	NR POM	NR POM	NR POM	NR POM	NR POM	NR POM	NR POM	NR POM	NR POM	NR POM	NR POM	NR POM	NR POM		
	75 76 dzwig 78	REZ	79 77 78	80A 80 81	82 83 84 85	86 87	KOMUNIKACJA	80A 80 81	82 83 84	85 86 87	KOMUNIKACJA	75 76	77 78 79	REZ	REZ				
MOC ZAINSTALOWANA	1232		264	704	880	792												5240	OGOLEM MOC ZAINST W
ILOSC GNIAZD WT.								9	10	9	3	10	12					53	OGOLEM SZT

ZASTĘPUJE RYSUNEK TE-08 PROJEKTU PODSTAWOWEGO

TT

SZYBKIE WYLACZANIE ZASILANIA

Z.U.T. Pracownia Projektowa
ul. Jagiełły 5128
88-100 INOWROCŁAW

Zamawiający: STAROSTWO POWIATOWE INOWROCŁAW
88-100 INOWROCŁAW

Zlecenie 05\08

	Imię i nazwisko	Nr uprawnień	Data	Podpis
Opracował	W.Matuszak	RGP\V-7342-43\97	11.02.08	
Projektował				
Sprawdził	E.Koźliński	AUB-KZ-7210\19\9185		

Tom\zeszyt A/1e
Skala
Format A3
Rewizja 0
Należy do:
Nr. rys.: TE-08\A

Obiekt: STAROSTWO POWIATOWE INOWROCŁAW /
Branża: ELEKTRYCZNA
Temat: TABLICA TOP
SCHEMAT STRUKT. PIWNICA