


2x papa na lepiku
 szlichta cementowa 3cm
 żużel wielkopieczowy
 suprema 4cm
 paroizolacja 1xpapa
 płyty kanałowe
 tynk cem. -wap.

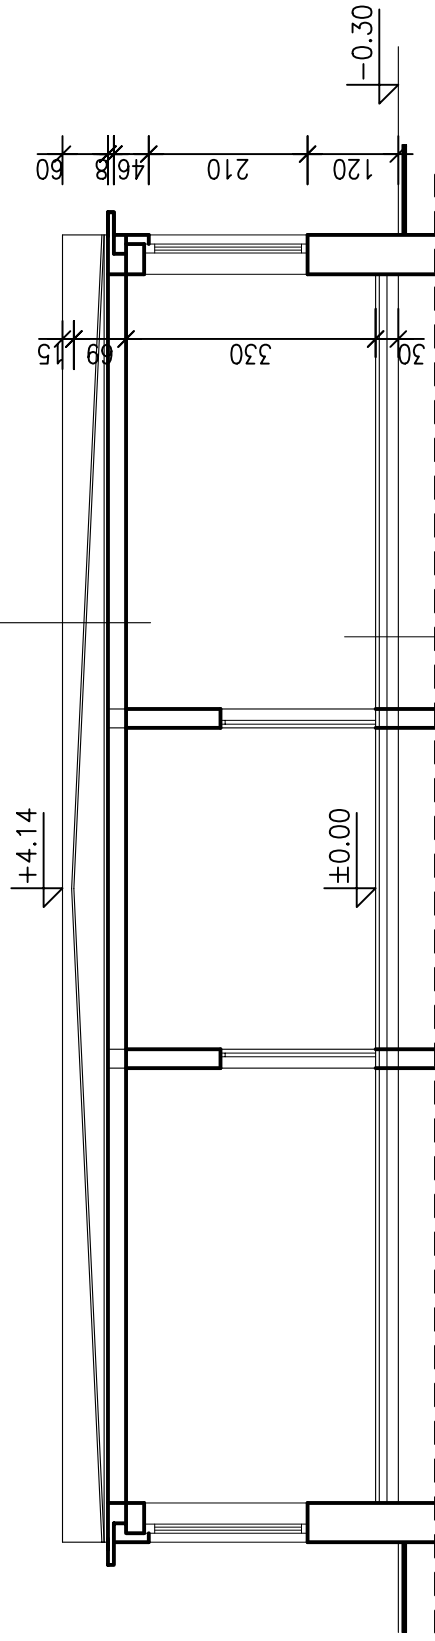

posadzka lastryko
 szlichta cementowa gr. 3 cm
 2xpapa na lepiku
 podłoże gruzobetonowe gr. 8-10 cm
 podsypka piaskowa gr. 15 cm

SZKIC – PRZEKRÓJ A-A 1:100

OBIEKT:	BUDYNEK DO ROZBIÓRKI	BRANŻA:	BUDOWLANA
ADRES:	Inowrocław, ul.Poznańska 384		
NAZWA RYS:	SZKIC – PRZEKRÓJ A-A	1:100	
PROJ.KONSTR.	mgr inż. Mirosława Nagórska UAN-KZ-7210/282/87	PODPIS:	DATA: 05.2007
			NR RYS/STR