



1 stn 1

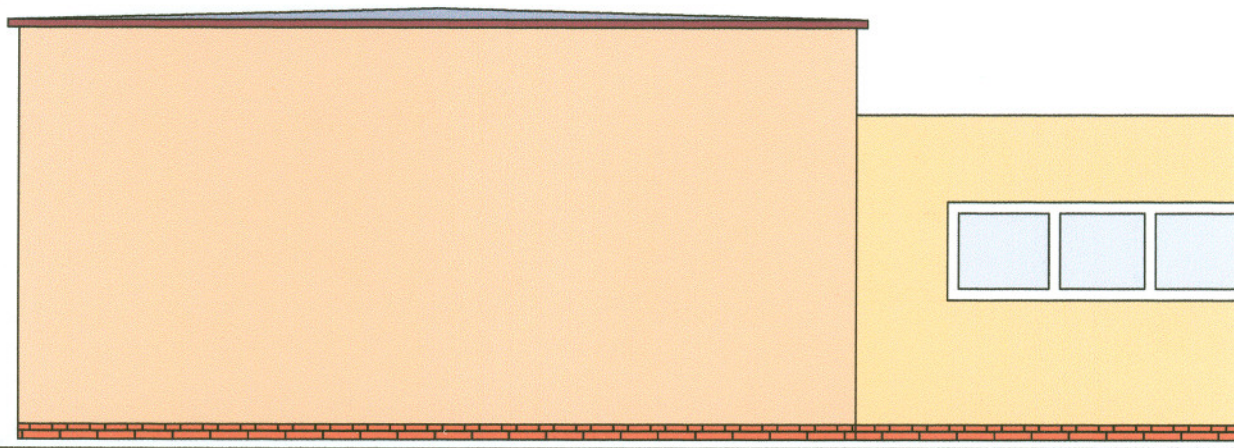


VIII


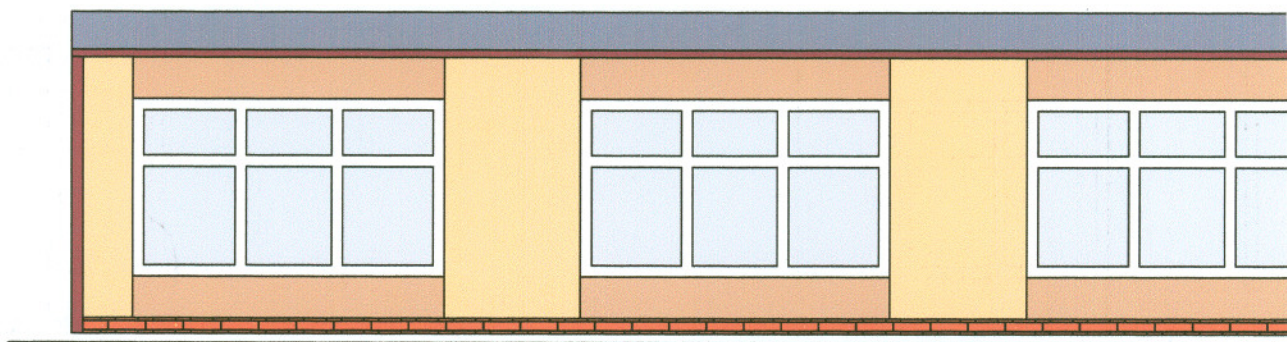


V

str 2


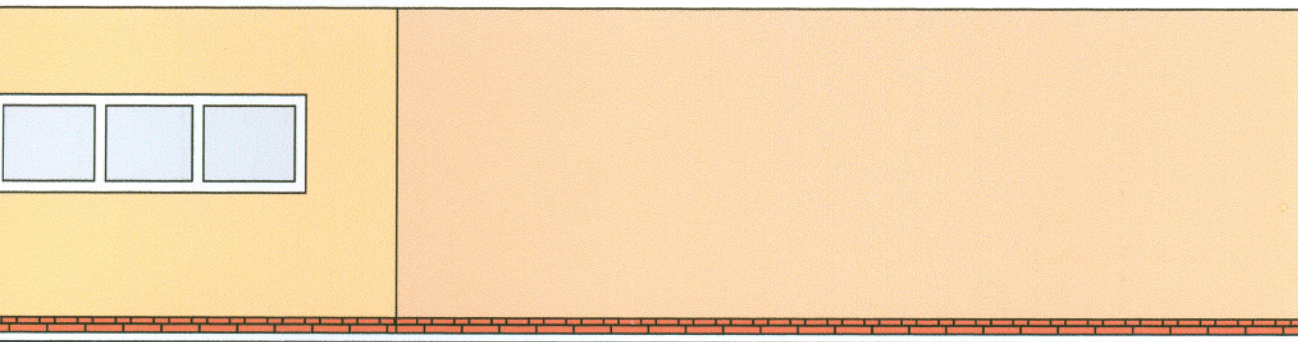


IV

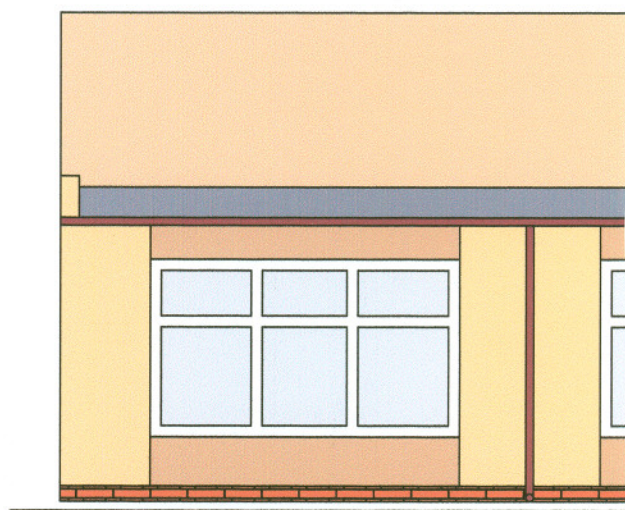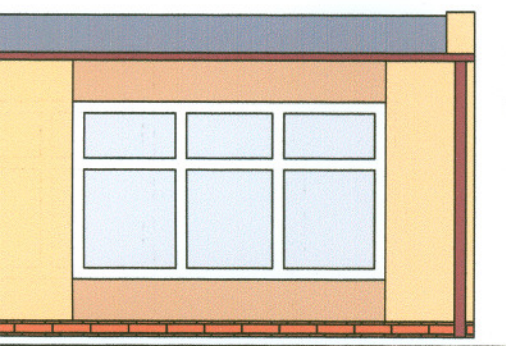

Roman Chamski
Inspektor
w Referacie Planowania
Przestrzennego


1 str 3

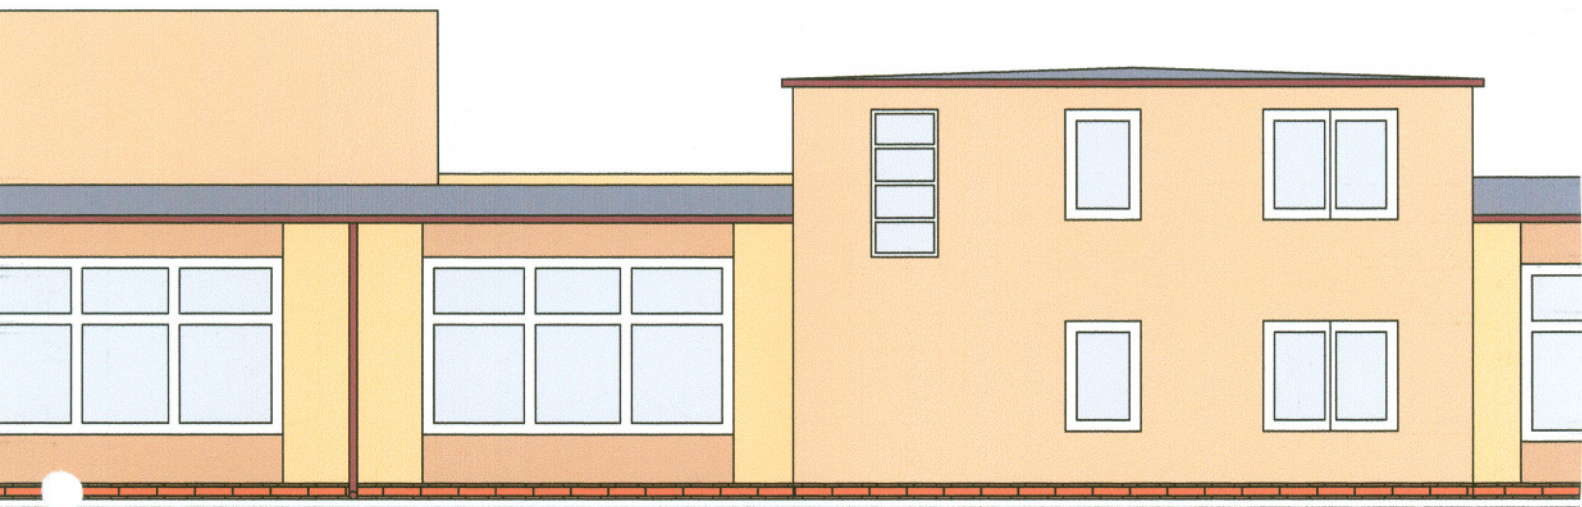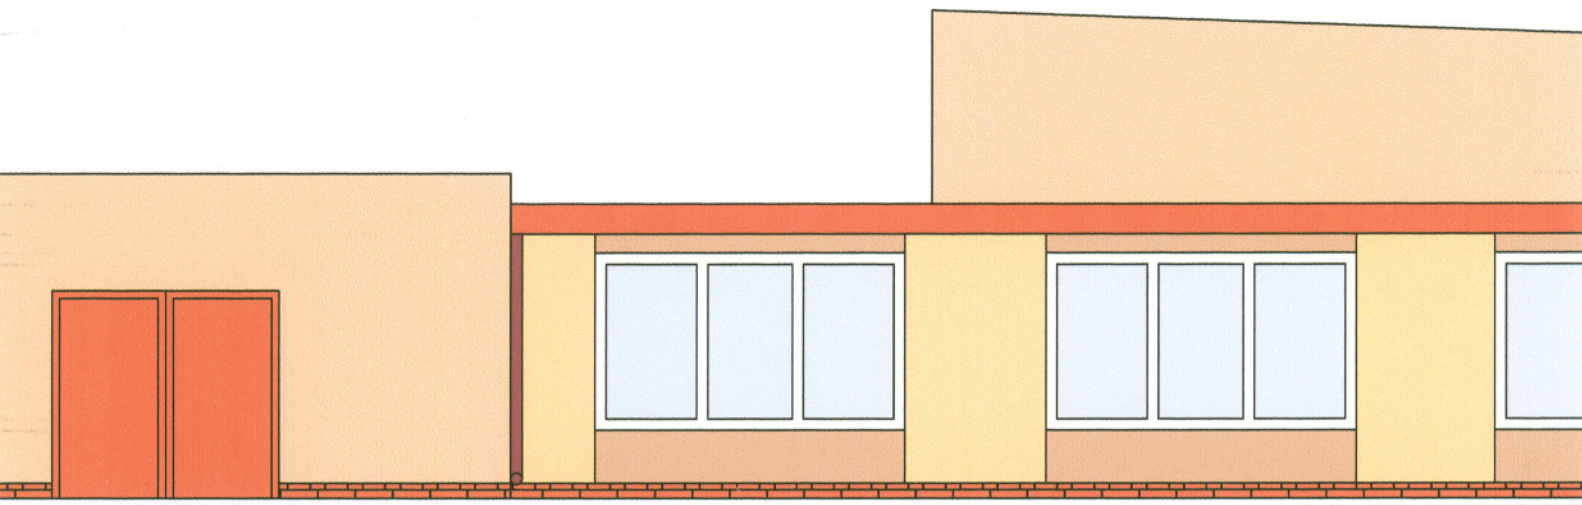


XI

IX

1 str 4

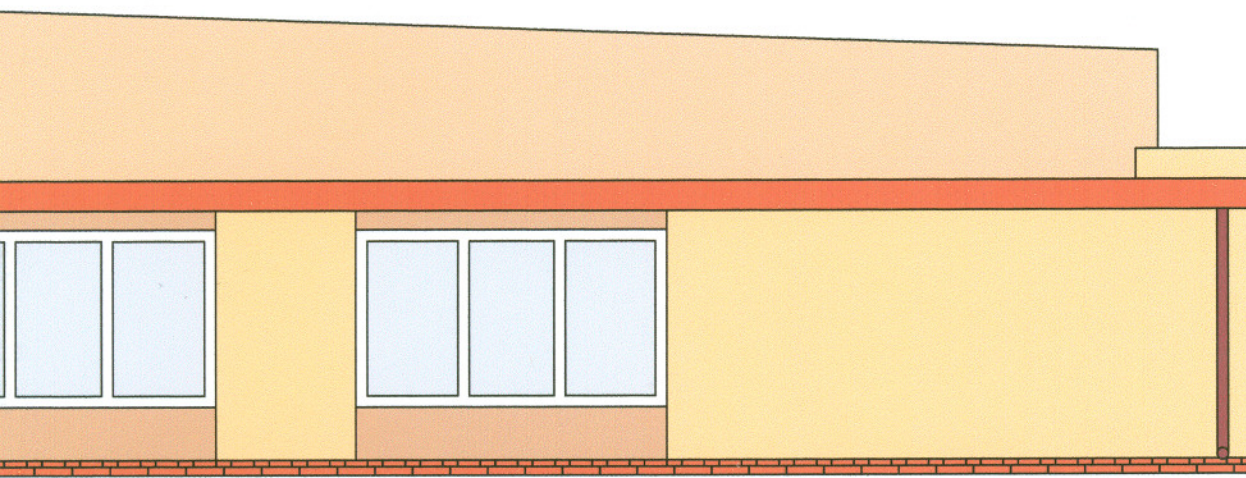

II

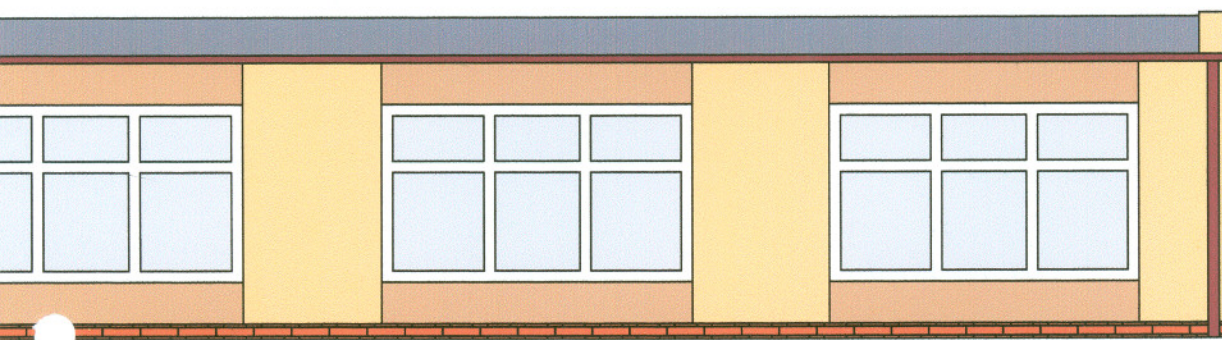


V

SKALA 1 : 100	PRZED. USŁUG INWESTYCYJNYCH "BUDPROJEKT" Sp. z o. o.					
OBIEKT	MŁODZIEŻOWY DOM KULTURY					
ADRES	88-100 INOWROCŁAW, ul. NAJŚW. MARII PANNY 14-16					
INWESTOR	POWIAT INOWROCŁAWSKI - POWIATOWY ZESPÓŁ EKONOMICZNO - ADMINISTRACYJNY SZKÓŁ I PLACÓWEK OŚWIATOWYCH W INOWROCŁAWIU UL. ROOSEVELTA 36-38					
BRANŻA	architektura - projekt budowlany					
PROJEKTANT	IMIĘ I NAZWISKO	NR UPRAWNIEŃ	DATA	PODPIS	NR RYS.	
architekt	mgr inż. arch. Anna Szulc	UAN-IV/8346/128/TO/88	11.2005		1	
kier. prac.	mgr inż. Stefan Gralikowski					
opracowała	tech. Agnieszka karłowska					


w/s = 280.0 / 800.0 (0.22m2)

Allplan FT


2 stw 1

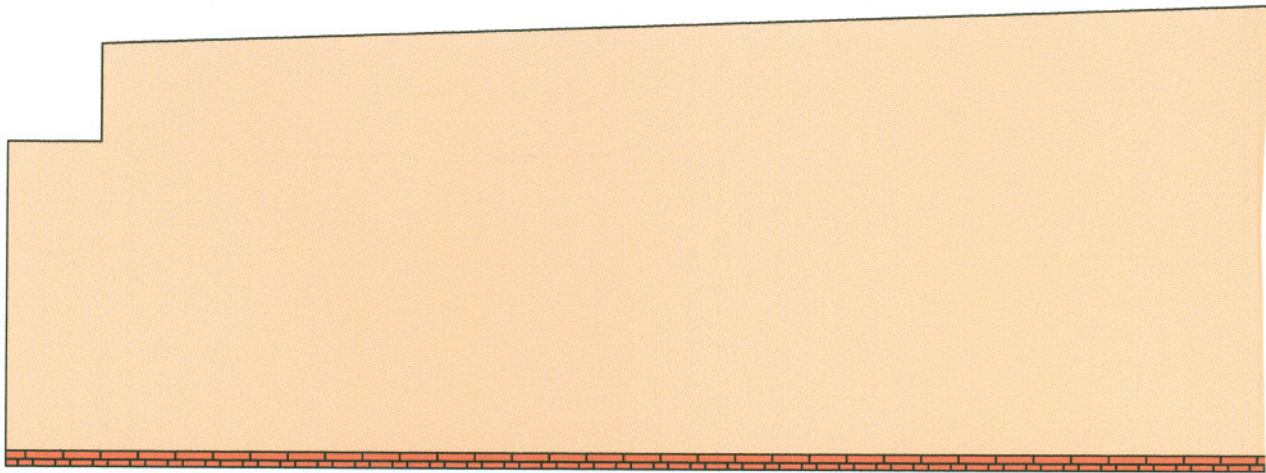



XVI

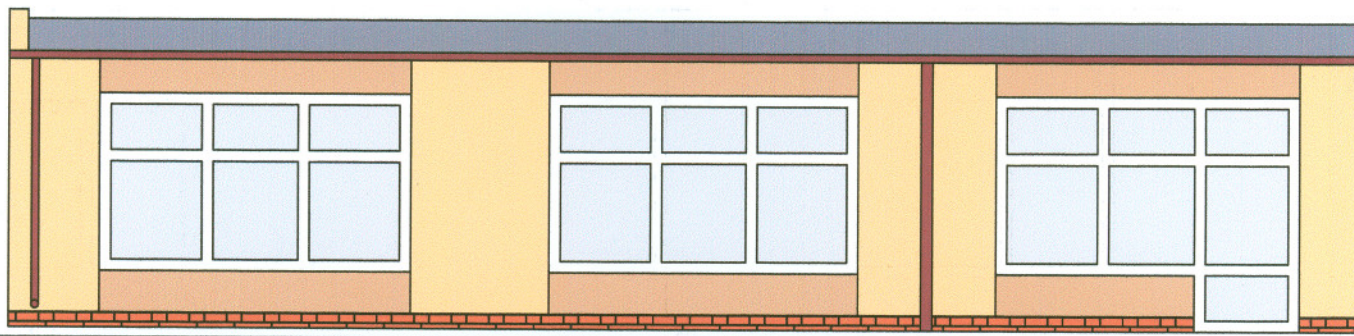


XV

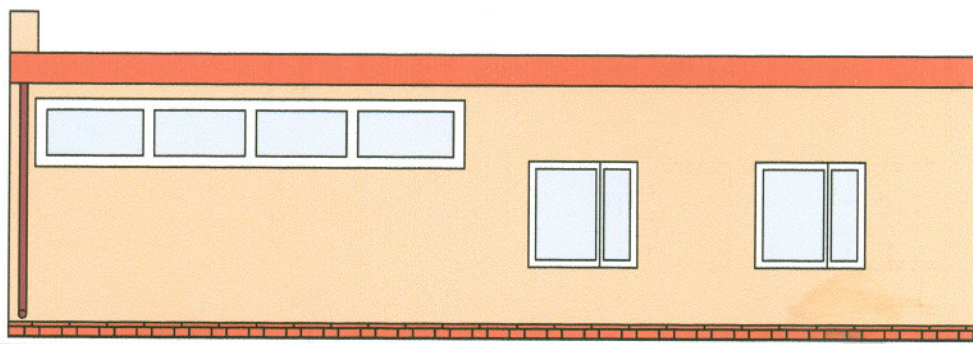


III

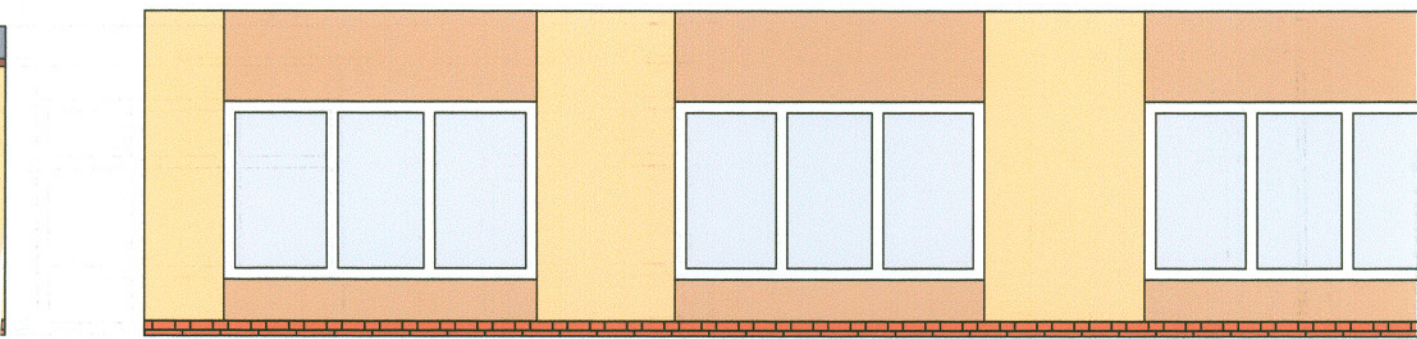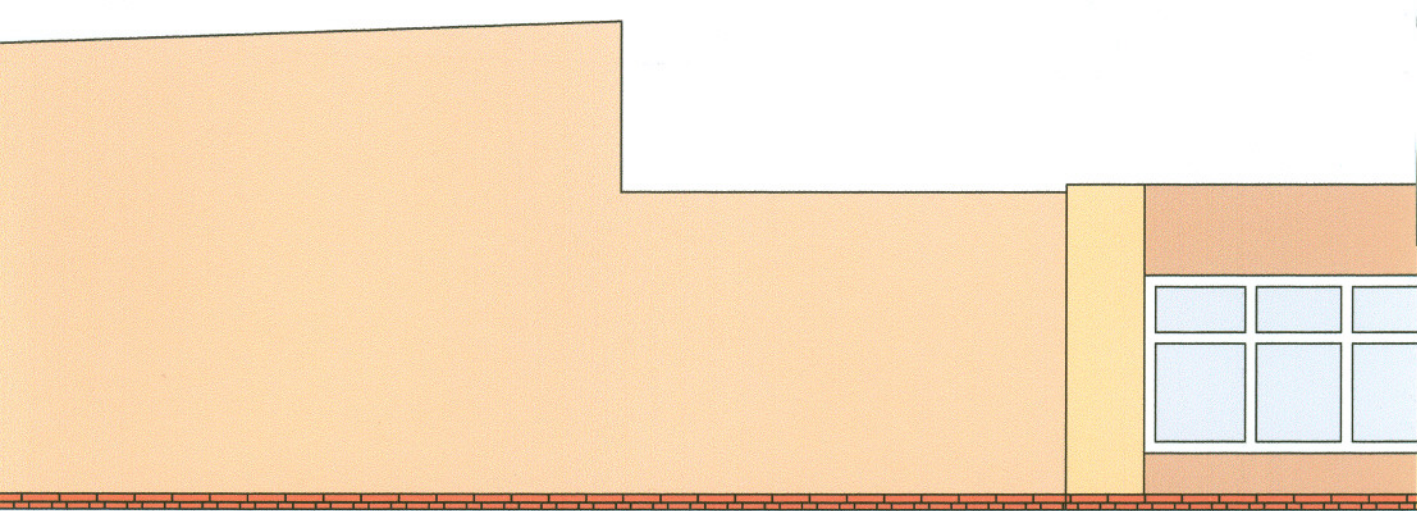

XIV

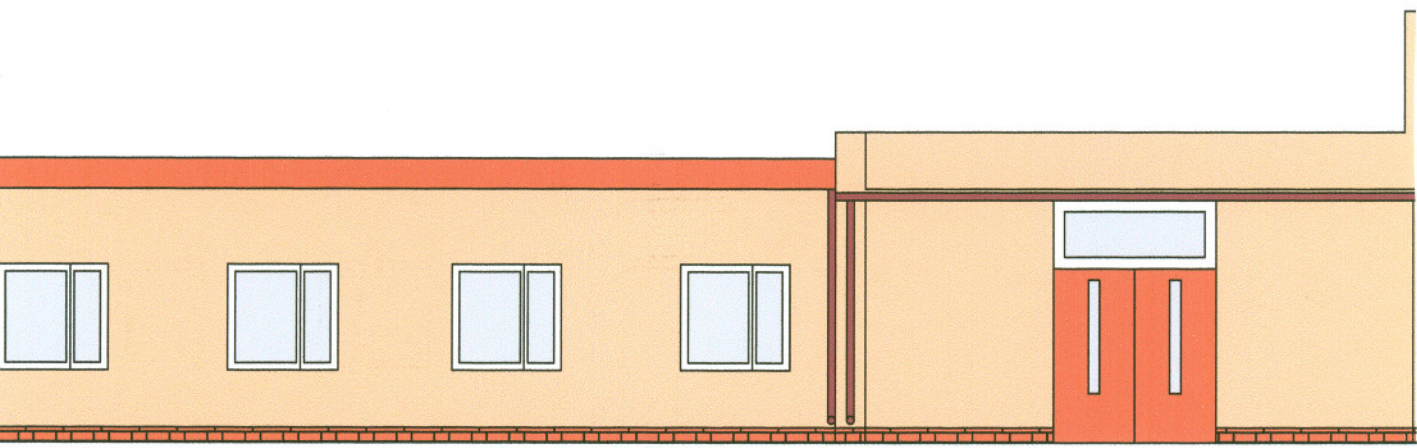


2 str 3

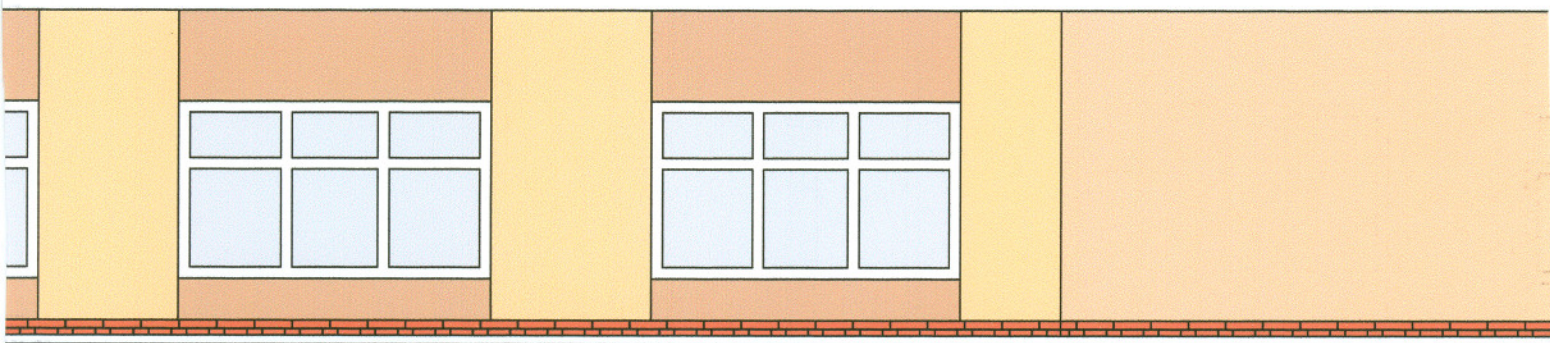


XIV



XIII

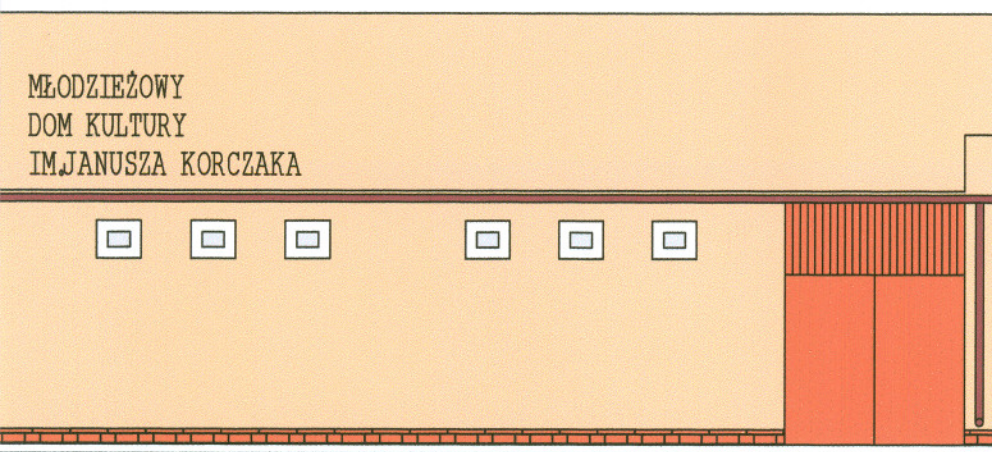


I

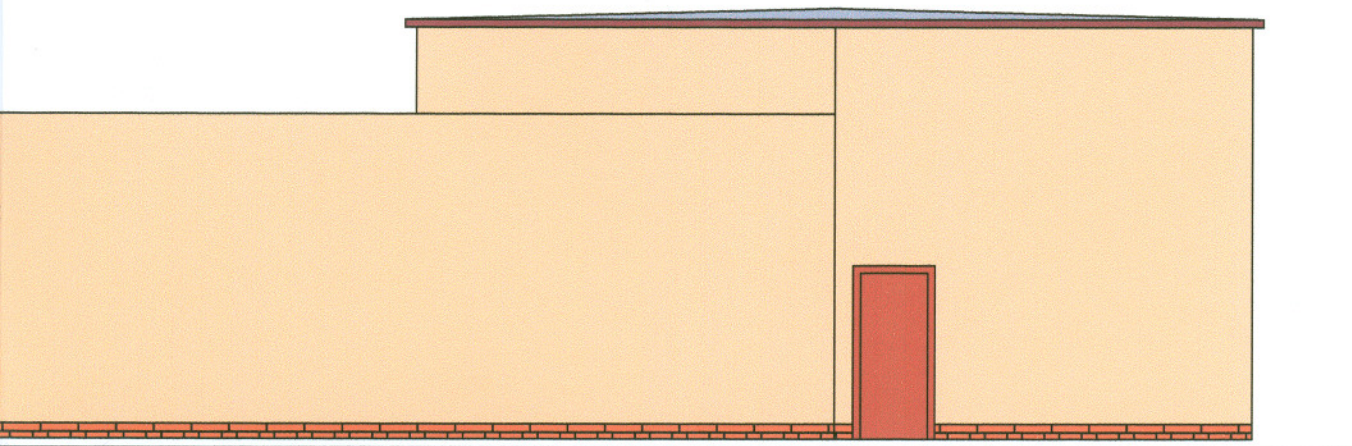

XII

X

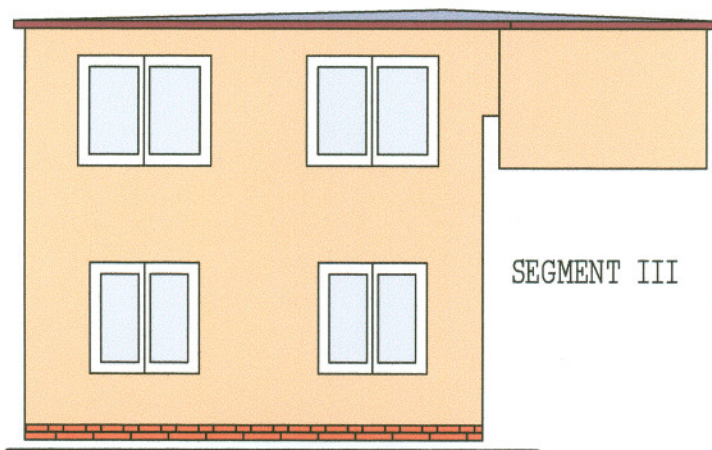


SEGMENT III

VII

Roman Chamski
Inspektor
w Referacie Planowania
Przestrzennego

SKALA 1 : 100	PRZED. USŁUG INWESTYCYJNYCH "BUDPROJEKT" Sp. z o. o.				
OBIEKT	MŁODZIEŻOWY DOM KULTURY				
ADRES	88-100 INOWROCŁAW, ul. NAJŚW. MARIII PANNY 14-16				
INWESTOR	POWIAT INOWROCŁAWSKI - POWIATOWY ZESPÓŁ EKONOMICZNO - ADMINISTRACYJNY SZKÓŁ I PLACÓWEK OŚWIATOWYCH W INOWROCŁAWIU UL. ROOSEVELTA 36-38				
BRANŻA	architektura - projekt budowlany				
PROJEKTANT	IMIĘ I NAZWISKO	NR UPRAWNIEN	DATA	PODPIS	NR RYS.
architekt	mgr inż. arch. Anna Szulc	UAN-IV/8346/128/TO/88	11.2005	<i>[Signature]</i>	2
kier. prac.	mgr inż. Stefan Gralikowski				
opracowała	tech. Agnieszka karłowska				

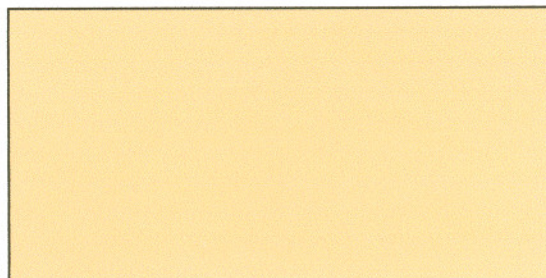

Próbki kolorów

	PRZED. USŁUG INWESTYCYJNYCH "BUDPROJEKT" Sp. z o. o.				
OBIEKT	MŁODZIEŻOWY DOM KULTURY				
ADRES	88-100 INOWROCŁAW, ul. NAJŚW. MARIII PANNY 14-16				
INWESTOR	POWIAT INOWROCŁAWSKI - POWIATOWY ZESPÓŁ EKONOMICZNO - ADMINISTRACYJNY SZKÓŁ I PLACÓWEK OŚWIATOWYCH W INOWROCŁAWIU UL. ROOSEVELTA 36-38				
BRANŻA	architektura - projekt budowlany				
PROJEKTANT	IMIĘ I NAZWISKO	NR UPRAWNIEN	DATA	PODPIS	NR RYS.
architekt	mgr inż. arch. Anna Szulc	UAN-IV/8346/128/TO/88	11.2005		3
kier. prac.	mgr inż. Stefan Gralikowski				
opracowała	tech. Agnieszka karłowska				