


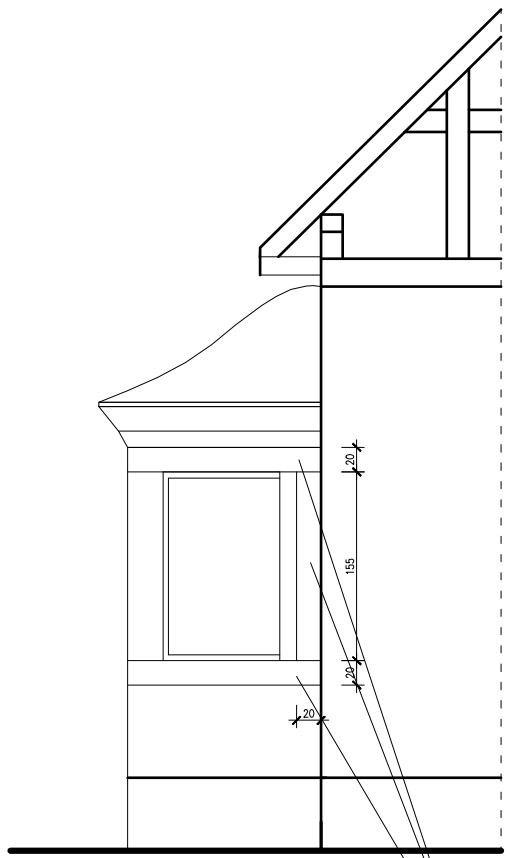


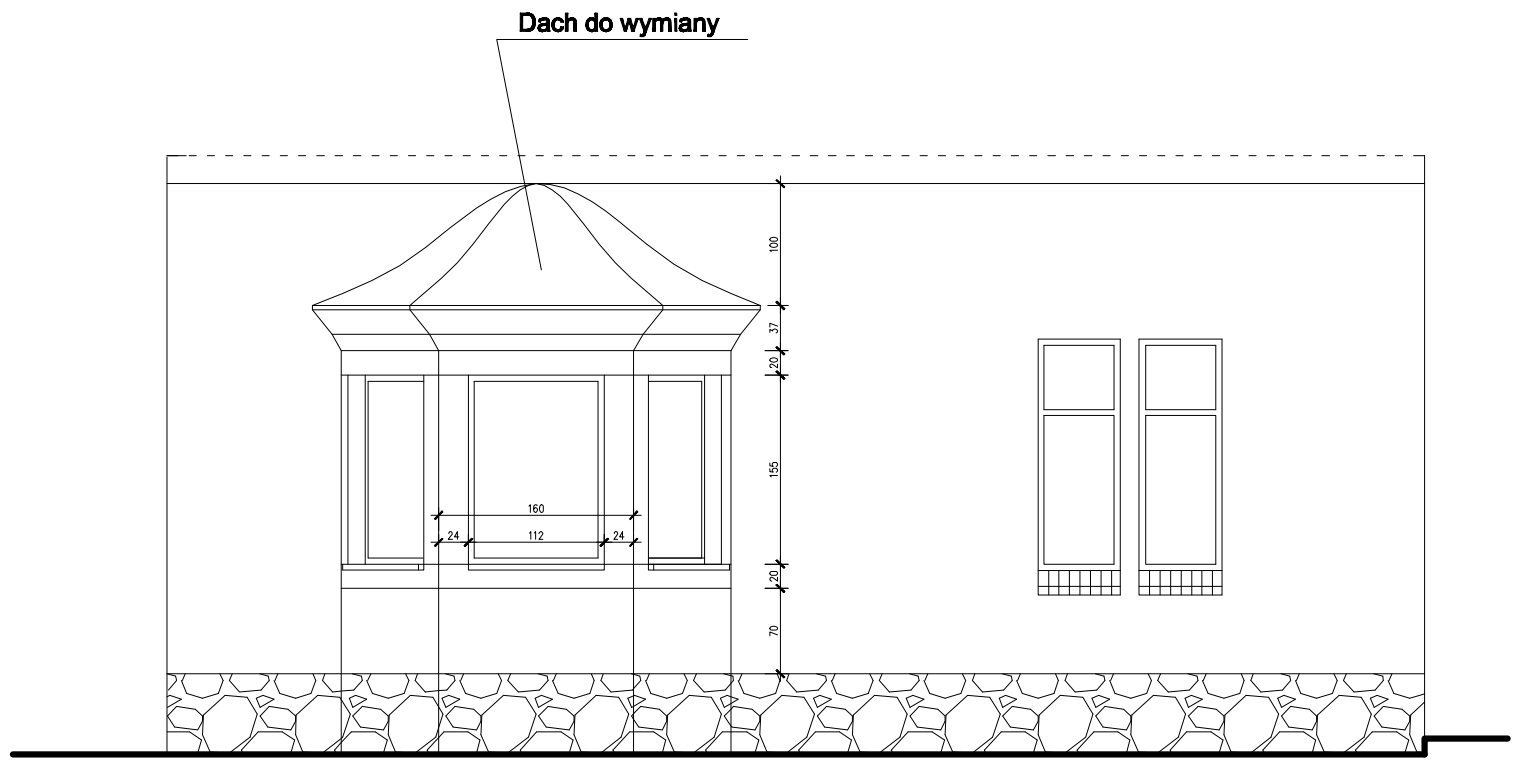

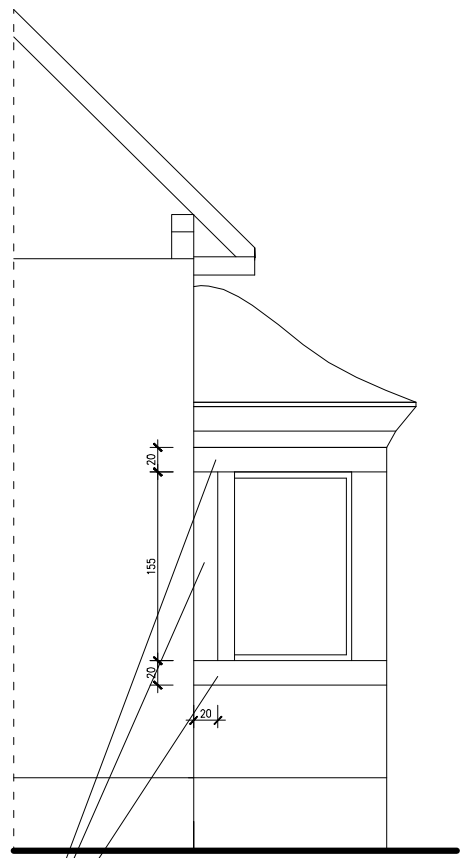

Belki drewniane do wymiany

Belki drewniane do wymiany

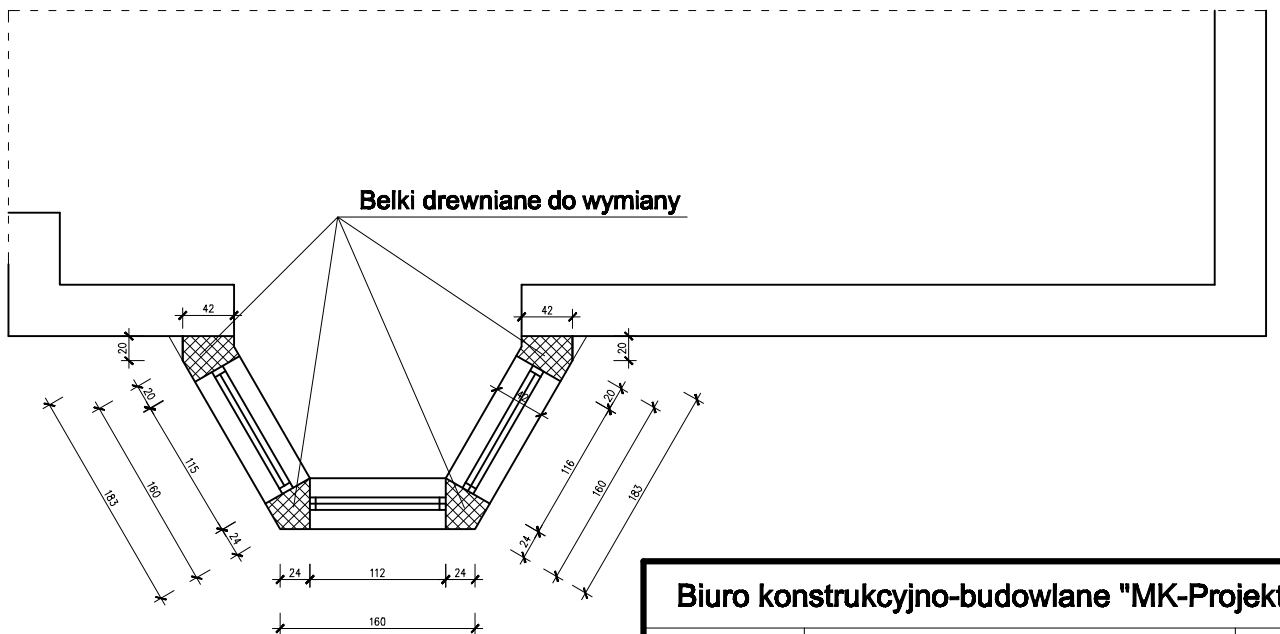

Biuro konstrukcyjno-budowlane "MK-Projekt" Monika Kucała ul. Kwiatowa 20 88-170 Pakość

	Imię i nazwisko	Nr uprawnień	Data	Podpis	Branża
Projektował	[redacted]	[redacted]	[redacted]		
Projektował	[redacted]	[redacted]			
Opracował	[redacted]				

Inwestor	Starostwo Powiatowe Inowrocław ul. Roosevelta 36-38 88-100 Inowrocław	Skala		1:150 A3	
Obiekt	Dom dziecka Orłowo 52 dz. nr 75/29 88-100 Inowrocław	Projekt	Tom	Zeszyt	Nr. rys.
Temat	[redacted] WYKUSZ - KONSTRUKCJA	10/12	1	1	08