


MAŁA SALA GIMNASTYCZNA

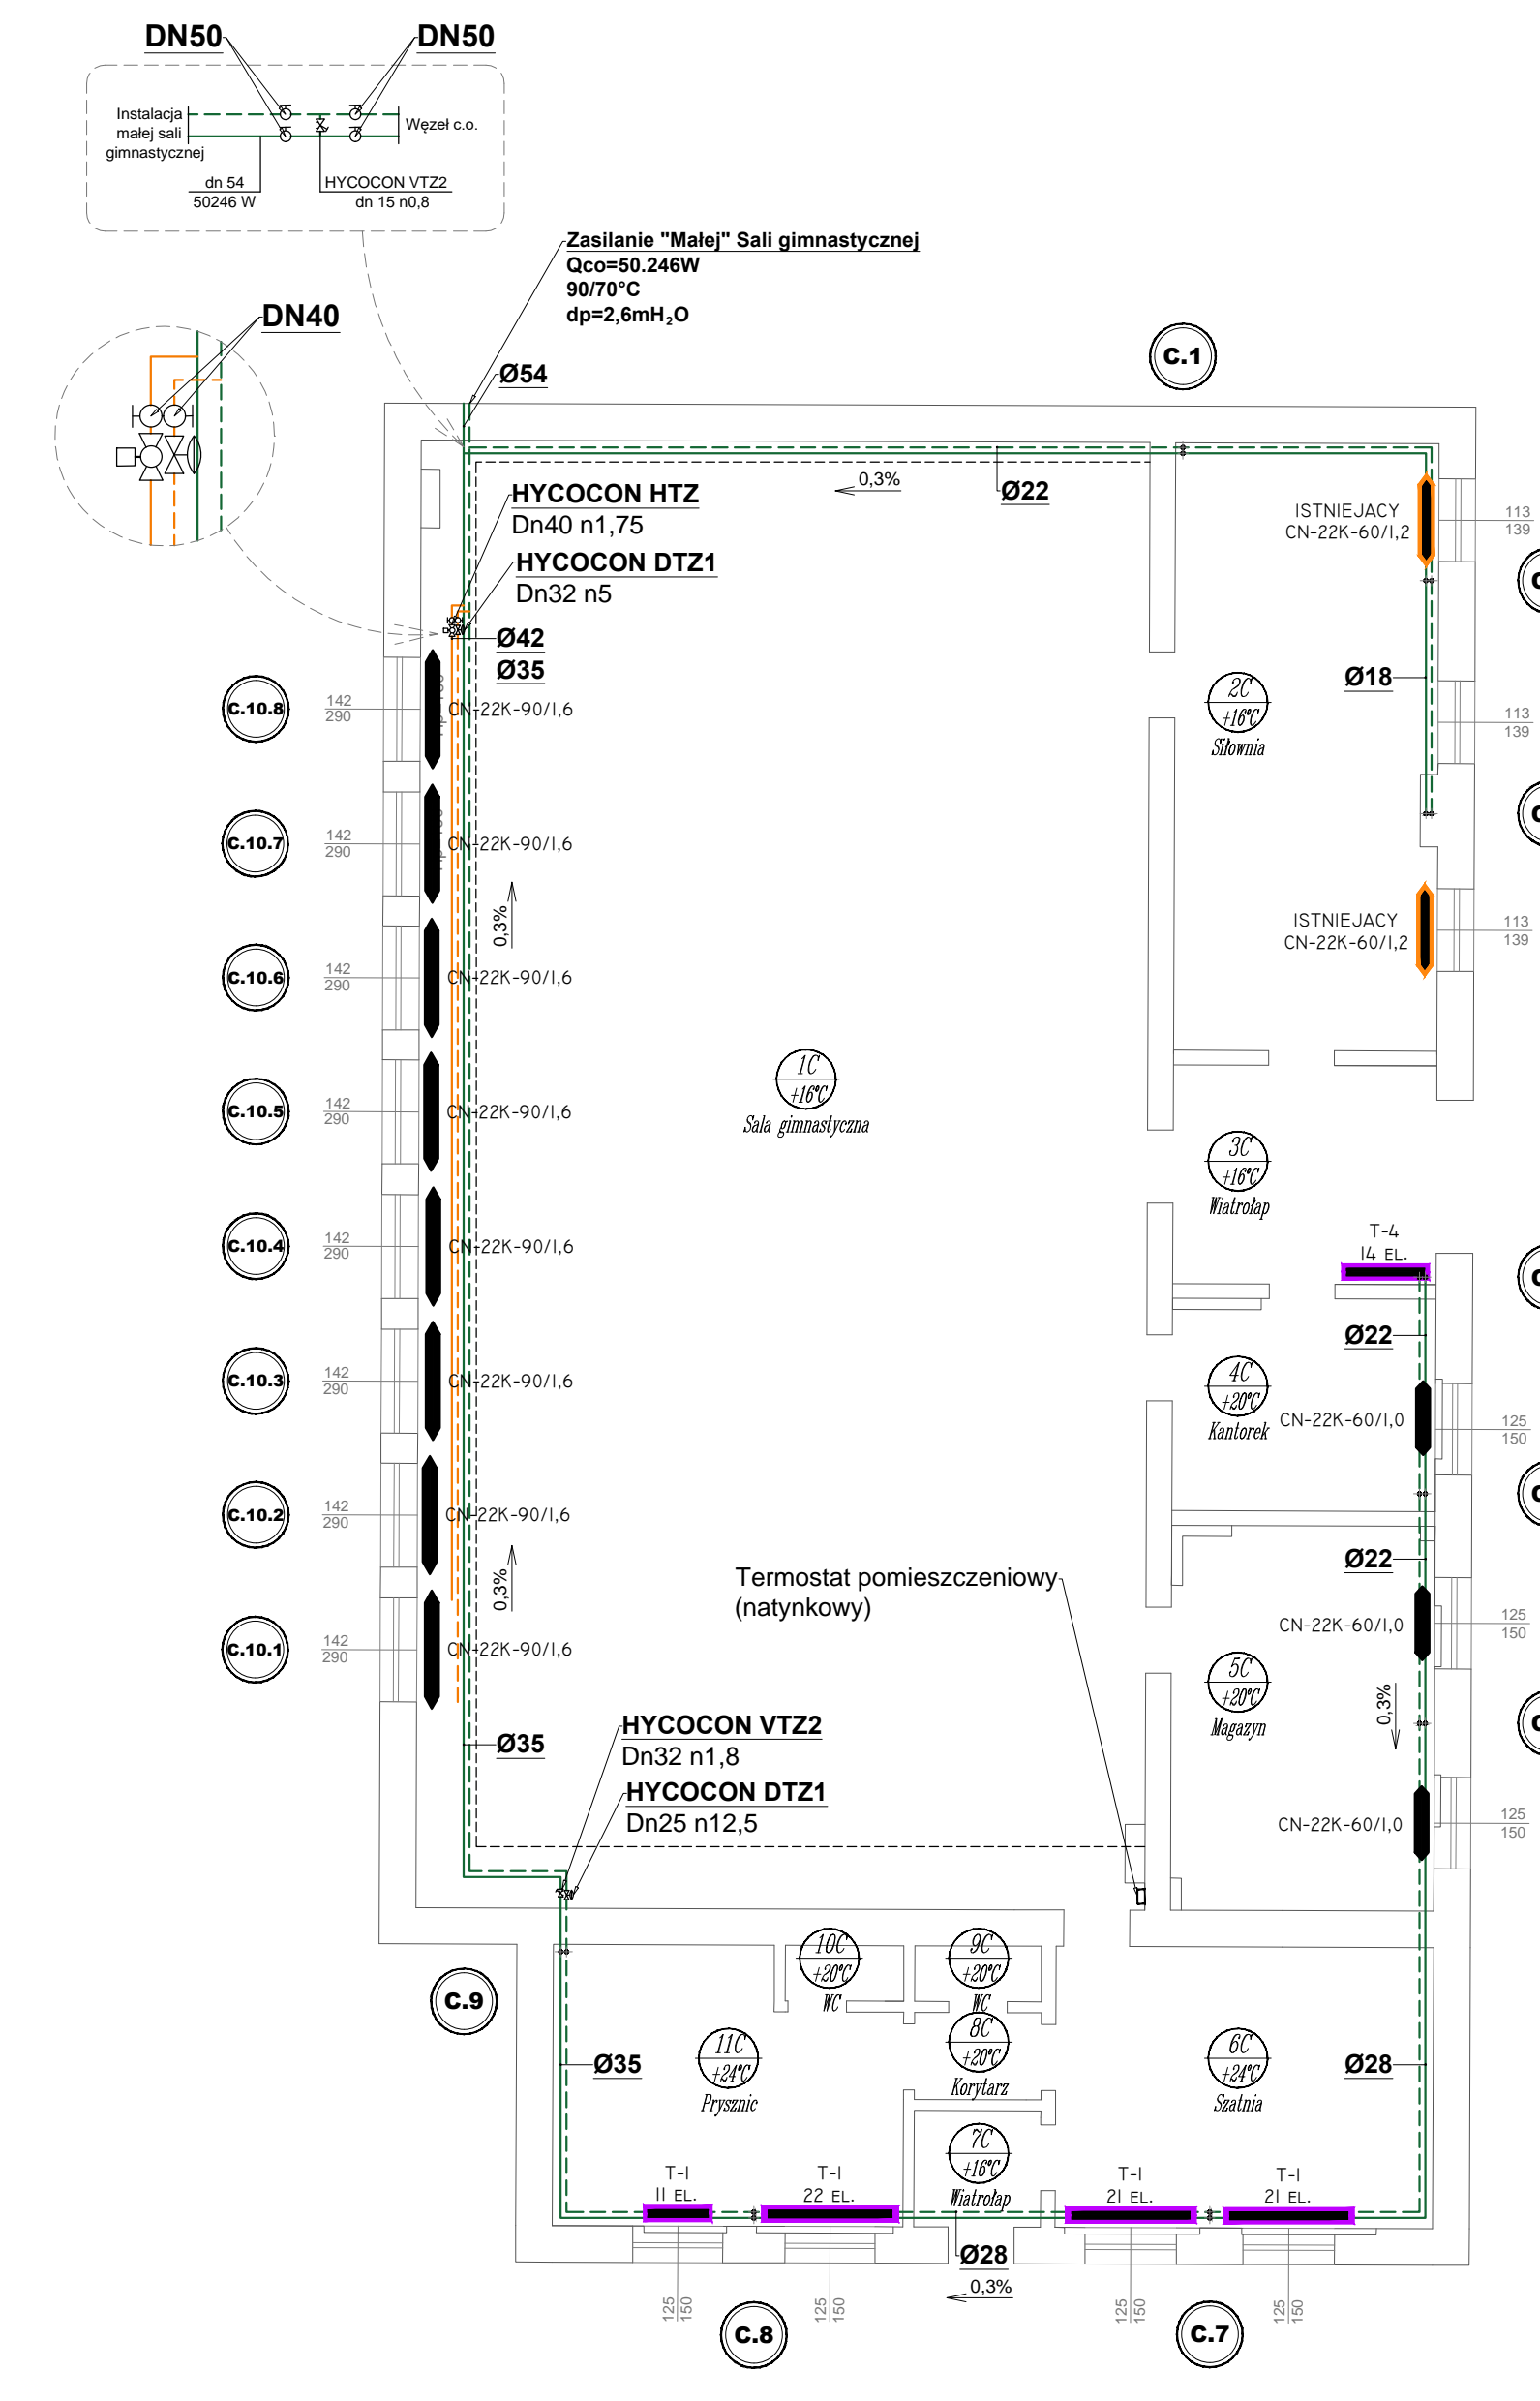

- LEGENDA:**
- GRZEJNIKI:**
- Projektowany grzejnik stalowy - kolumnowy
 - Projektowany grzejnik stalowy - czołowy
 - Projektowany grzejnik stalowy - płytowy
 - Projektowany grzejnik stalowy - płytowy **ocynkowany**
 - Istniejący grzejnik stalowy - płytowy
- OBIEGI GRZEWICZE:**
- Segment "A" Obieg 1 (cz. południowa)
 - Segment "A" Obieg 2 (cz. północna)
 - "Mała" Sala gimnastyczna Obieg 3
 - Astrobaza Obieg 4
 - Segment "B" Obieg 5

| Zakład inżynierii środowiska | | | |
|------------------------------|---|----------------|------------|
| Tytuł projektu | Termomodernizacja budynków Zespołu Szkół Ogólnokształcących w Inowrocławu. Wytyczenie instalacji centralnego ogrzewania | | |
| Tytuł rysunku | Rzut parteru. Instalacja centralnego ogrzewania. | | |
| Obiekt/adres | Kompleks budynków Zespołu Szkół Ogólnokształcących Inowrocław, ulica 3 Maja 11/13 | | |
| Inwestor | Zespół Szkół Ogólnokształcących 88-100 Inowrocław, ulica 3 Maja 11/13 | | |
| Projektował | mgr inż. Jacek Mikas | 14871731300001 | 28.IV.2017 |
| Sprawdził | mgr inż. Marek Dąbkowski | 14871731300002 | 28.IV.2017 |
| Opracował | mgr inż. Jacek Mikas | 14871731300001 | 28.IV.2017 |
| PB/PW | | 1:100 | IS.03 |