


- O stropodach projektowany**
- HYDROIZOLACJA – PAPA
 - TERMOZGRZEWALNA NAWIERZCHNIOWA
 - TERMOIZOLACJA – STYROPAPA 15 CM
 - PAROIZOLACJA
 - WARSTWA SPADKOWAZ LEKKIEGO BETONU MIN.5 CM
 - STROP ŻELBETOWY PROJEKTOWANY,
 - TYNK CEMENTOWO-WAPIENNY
 - FARBA PODKLADOWA
 - FARBA SILIKONOWA DO ŚCIAN I SUFITÓW

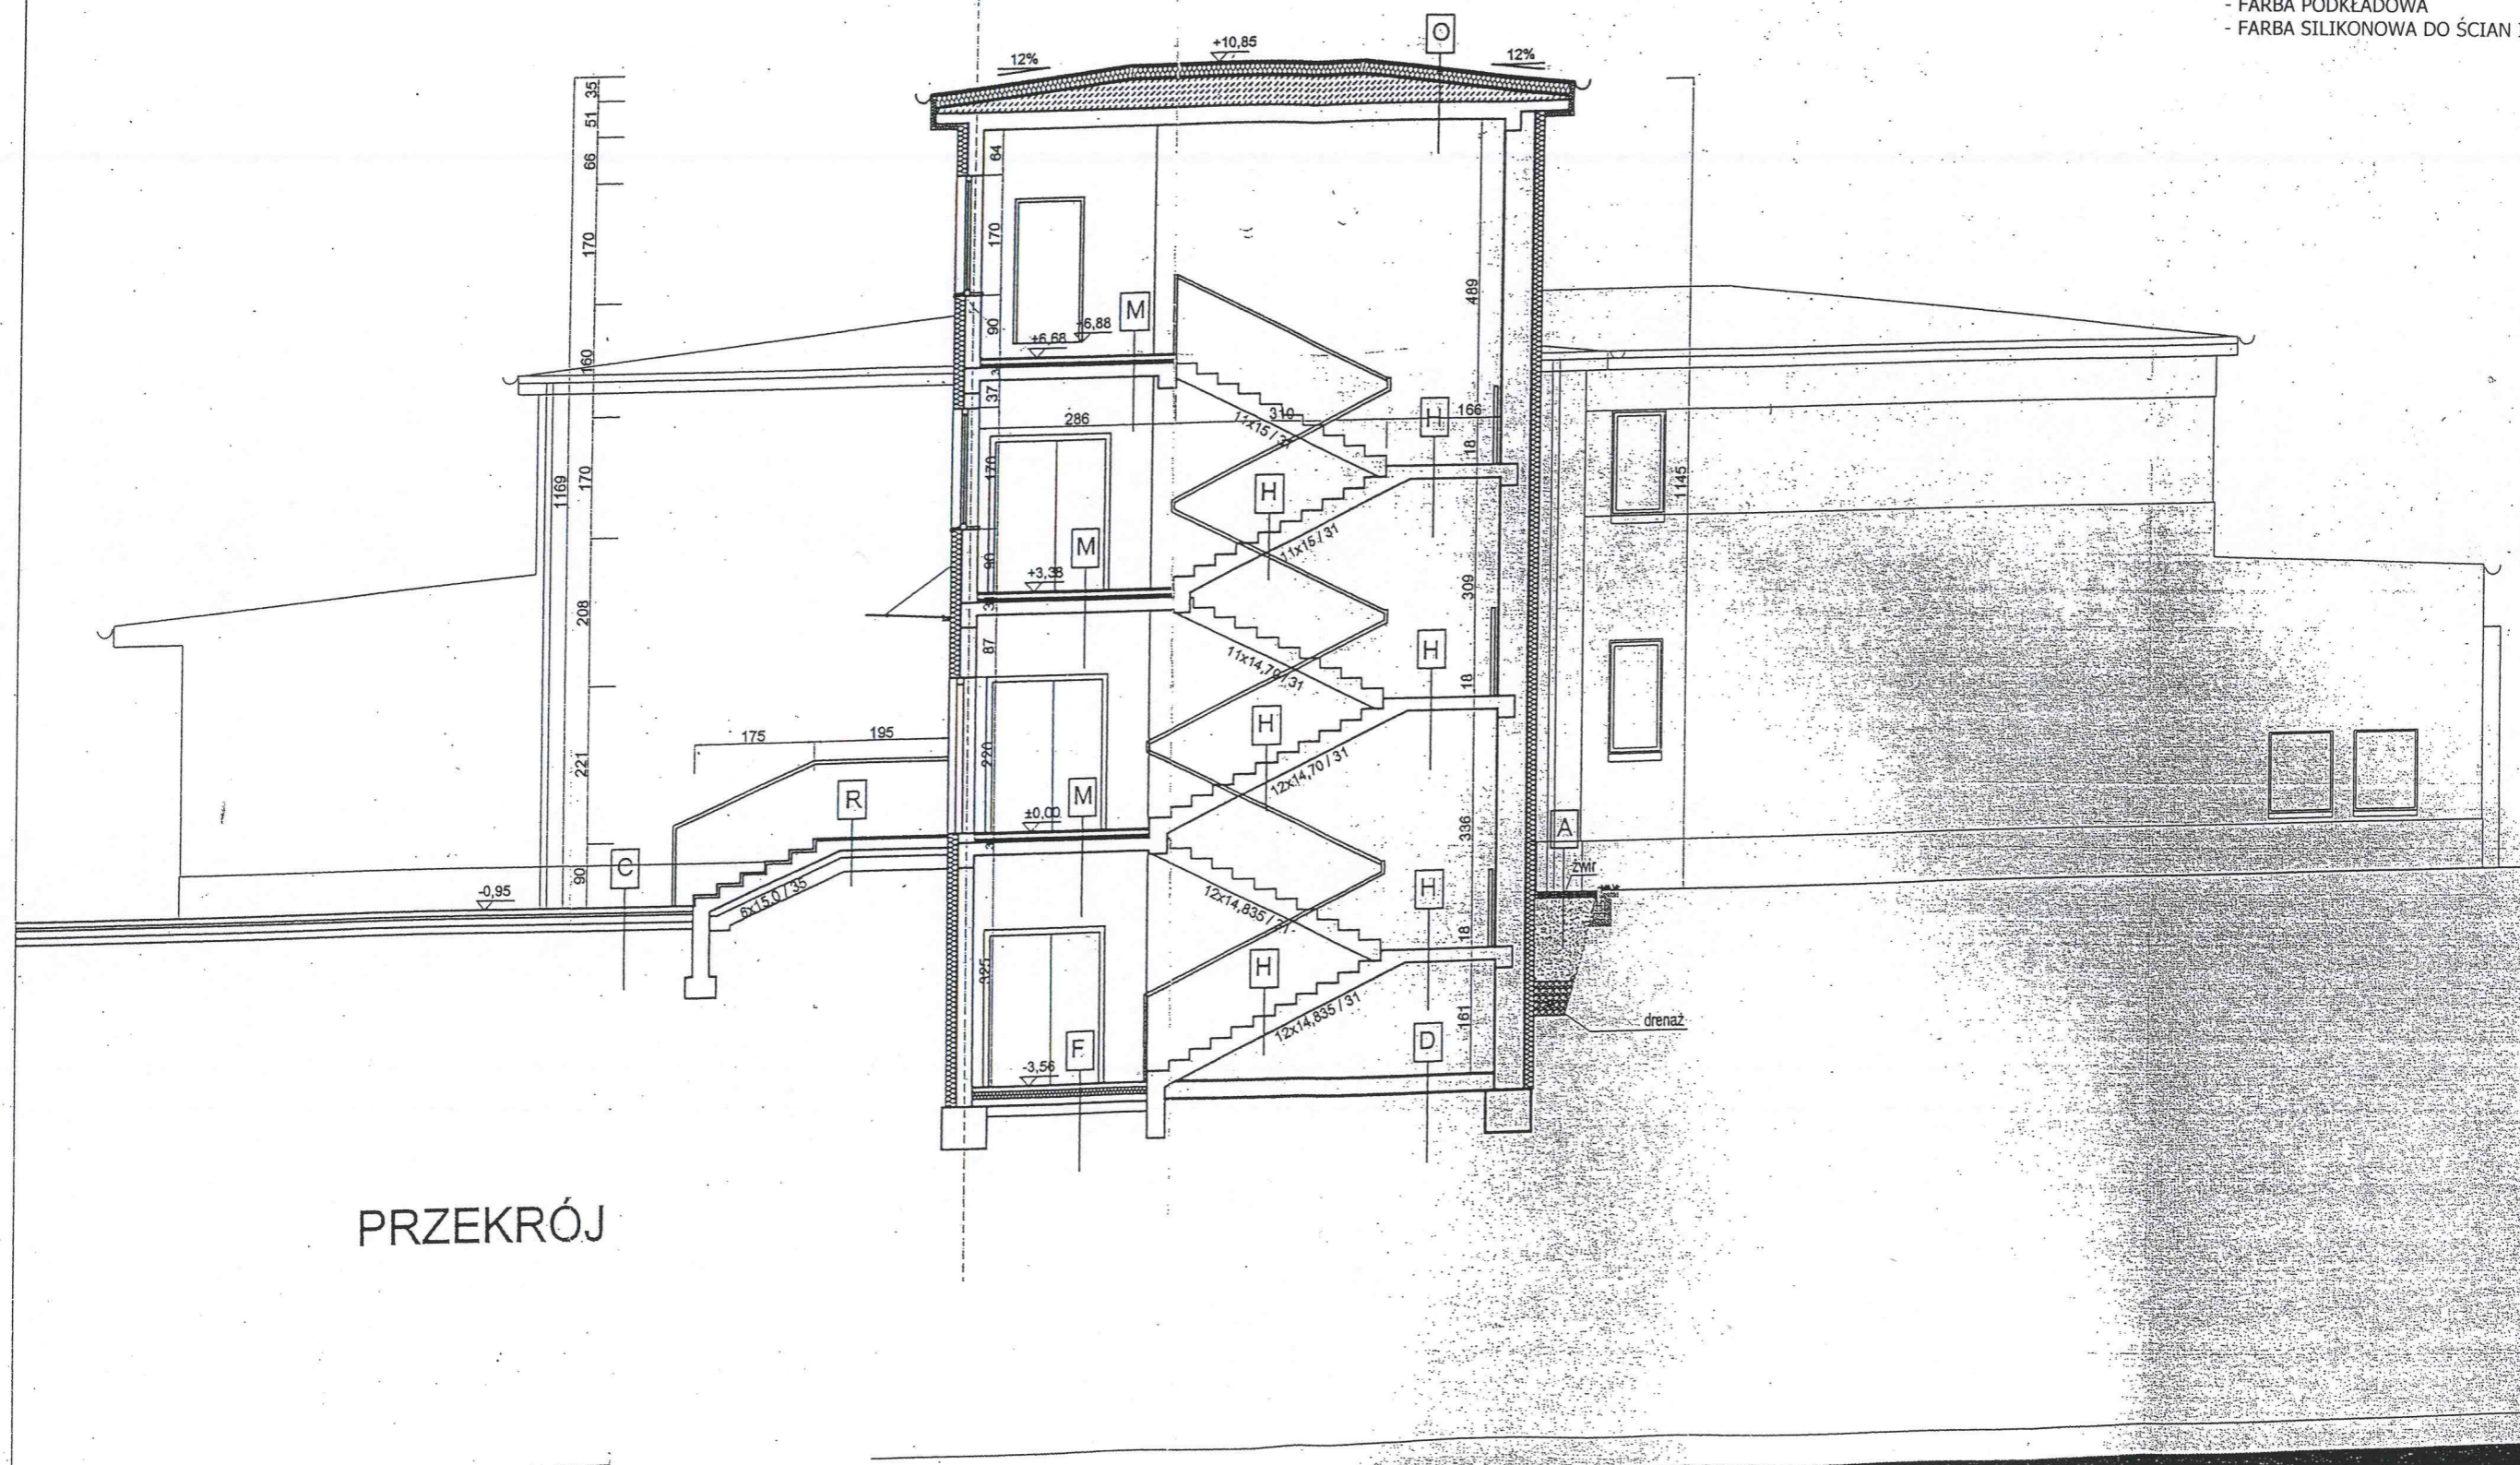

PRZEKRÓJ