



NADPROŻA POZ.1.2.,1.4.

NADPROŻA OTWORÓW O ROZPIĘTOŚCI 1,0-1,4 M

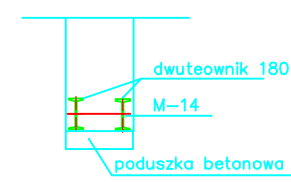

1. wykonać poduszkę betonową
2. naciąć brzozy w ścianie w miejscu osadzenia dwuteownika na grubość p.dł.
3. osadzić kształtownik na wkład no zaprawę
4. skrócić ze sobą kształtami
5. wykonać otwór projektowany
6. obrócić otwór zaprawę


NADPROŻE OTWORU O ROZPIĘTOŚCI 1,0-1,2 m
WYKONAĆ Z DWUTEOWNIKA 120 x 2
POKAD NADPROŻEM POZOSTAĆ KANAŁY WENT-ISTN.

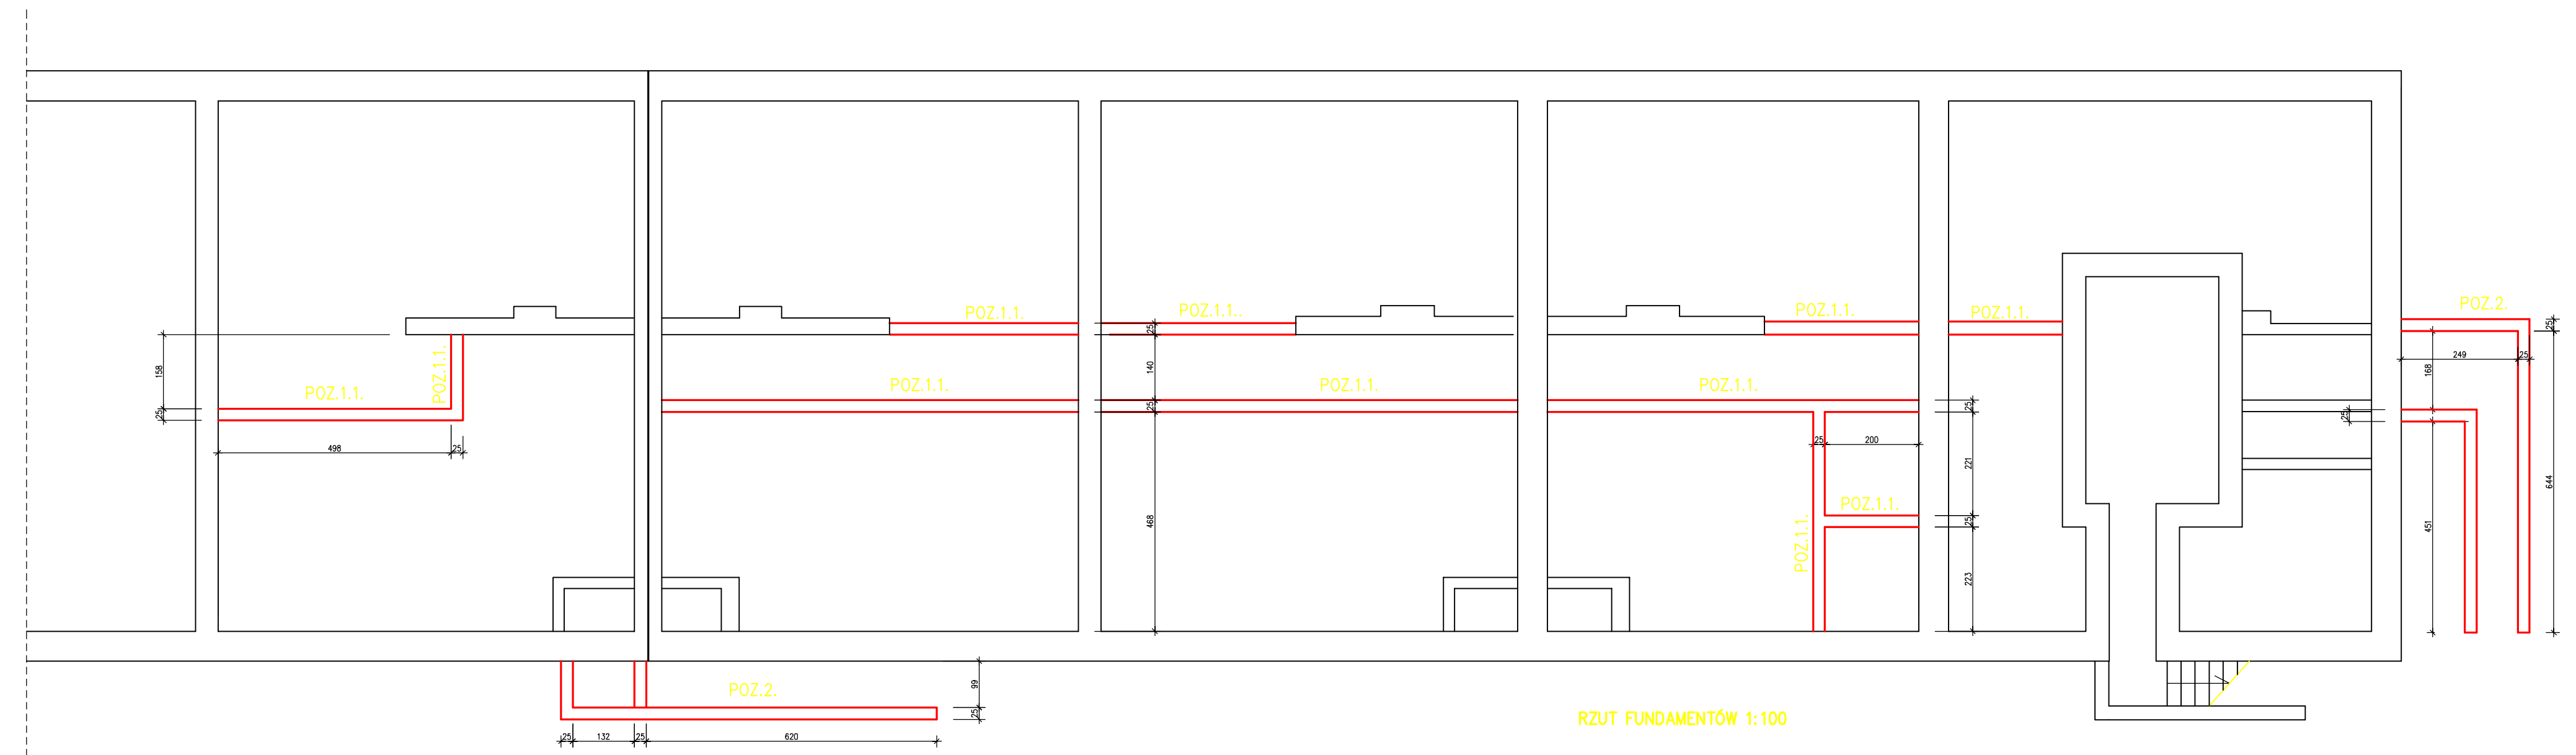

RZUT FUNDAMENTÓW 1:100

— ŚCIANY FUNDAMENTOWE ISTNIEJĄCE

— ŚCIANY FUNDAMENTOWE PROJEKTOWANE

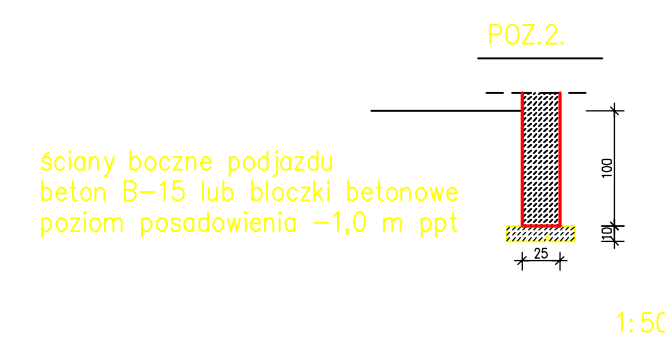

Zakład Usług Projektowych "LERBUD" s.c. 88-100 INOWROCŁAW, UL. GEN. SIKORSKIEGO 23/8		TEMAT: ADAPTACJA POMIESZCZEŃ WÓZDNI NA POTRZEBY MIESZKAŃCÓW DPS
STADIUM:	PROJEKT BUDOWLANY	SKALA 1:100
BRANŻA:	ARCHITEKTURA	RYS. NR 7
INWESTOR:	DOM POMOCY SPOŁECZNEJ W LUDZISKU, GMJANKOWO	data 31.03.2008
TYTUŁ RYS.:	RYSUNKI KONSTRUKCYJNE	
PROJEKTANT:	Leszek F. Rychowski Nr upr. 4839/61 KUA Warszawa	