LEGENDA

- DP 862 czujka optyczna
- DT 867 czujka termiczno -nadmiarowa
- DM 700 ręczny ostrzegacz pozaru
- AI 672 wskaźnik zadziałania
- AS 266 syrena optyczno-akustyczna
- PP 20 przycisk przewietrzania
- RWO-1 ręczny ostrzegacz pożaru CD

CSP1 - projektowana centralka sygnalizacji pożaru typ. FP-604 ARITECH

CD - centrala oddymiająca


- CP-P1 proj. centrala sygnalizacji przyzywowej Sterownik radiowy GORKE typ IDO-04/09
- przycisk sygnalizacji przyzywowej nadajnik kontaktronowy MNK 201

DM - Domofon

U - Unifon

wzm. TV-1 - Projektowany wzmacniacz antenowy TV

TV-1 - gniazdo końcowe TV

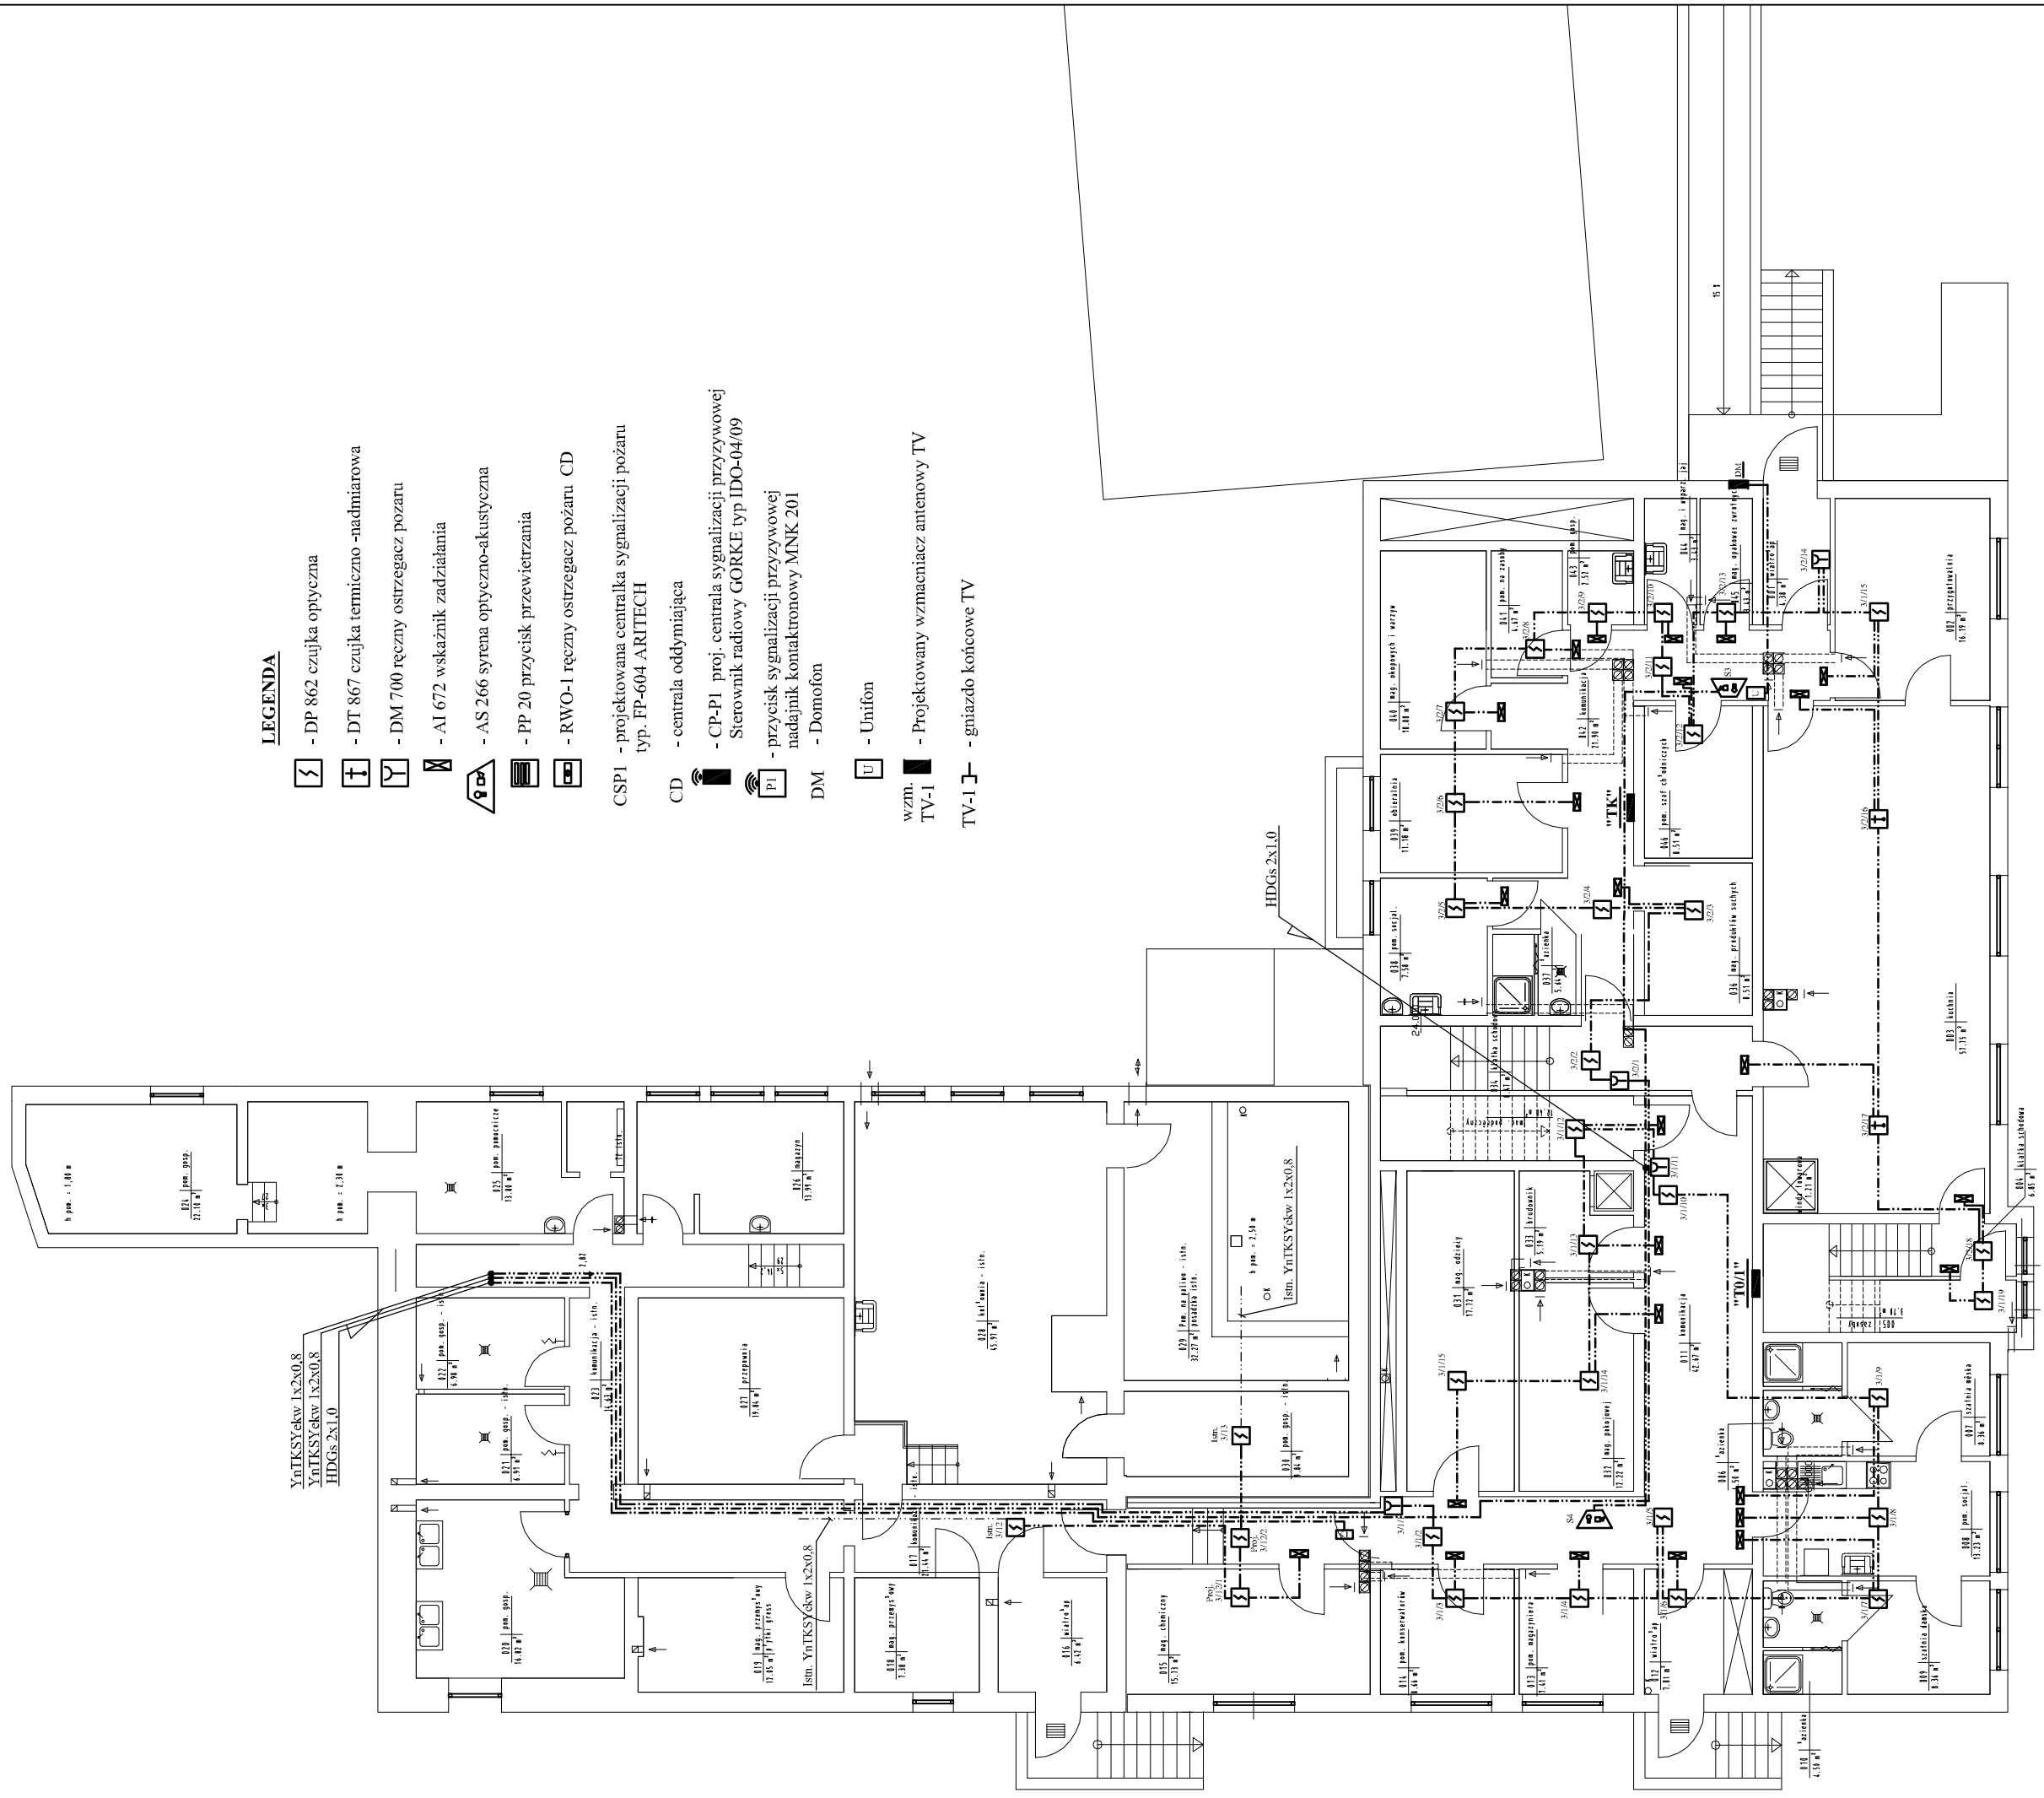

RZUT PIWNICY TN-S

BIURO PROJEKTÓW	PRZEDSIĘBIORSTWO USŁUG INWESTYCYJNYCH BUDPROJEKT SP. Z O.O. UL. SZOSA CHEŁMIŃSKA 119, 87-100 TORUŃ			
INWESTOR	DOM POMOCY SPOŁECZNEJ W OSTROWIE OSTROWO 25 88-120 CHEŁMNCE			
STADIUM	PROJEKT BUDOWLANY			
BRANŻA	ELEKTRYCZNA			
TYTUŁ OPRACOWANIA	**ROZBUDOWA I MODERNIZACJA DOMU POMOCY SPOŁECZNEJ TARNÓWKO GM. CHEŁMCE**			
PROJEKTANT	IMIĘ I NAZWISKO	NR UPRAWNIEŃ SPECJALNOŚĆ	DATA	PODPIS
ELEKTRYCZNA	ANDRZEJ PLUCIŃSKI	UA-V/8348/102/TO/89 instalacyjno-inżynierijnej	15.01.2009r.	
SPRAWDZAJĄCY ELEKTR.	ROMUALD GÓRECKI	GP-V/8348°c°/8/TO/90 instalacyjno-inżynierijnej	15.01.2009r.	
NAZWA RYSUNKU	PLAN INSTALACJI SAP, TV PRZYZYWOWEJ, DOMOFONOWEJ	SKALA	1:100	
		DATA OPRAC.	15.01.2009r.	
		NR RYS.	1/T	