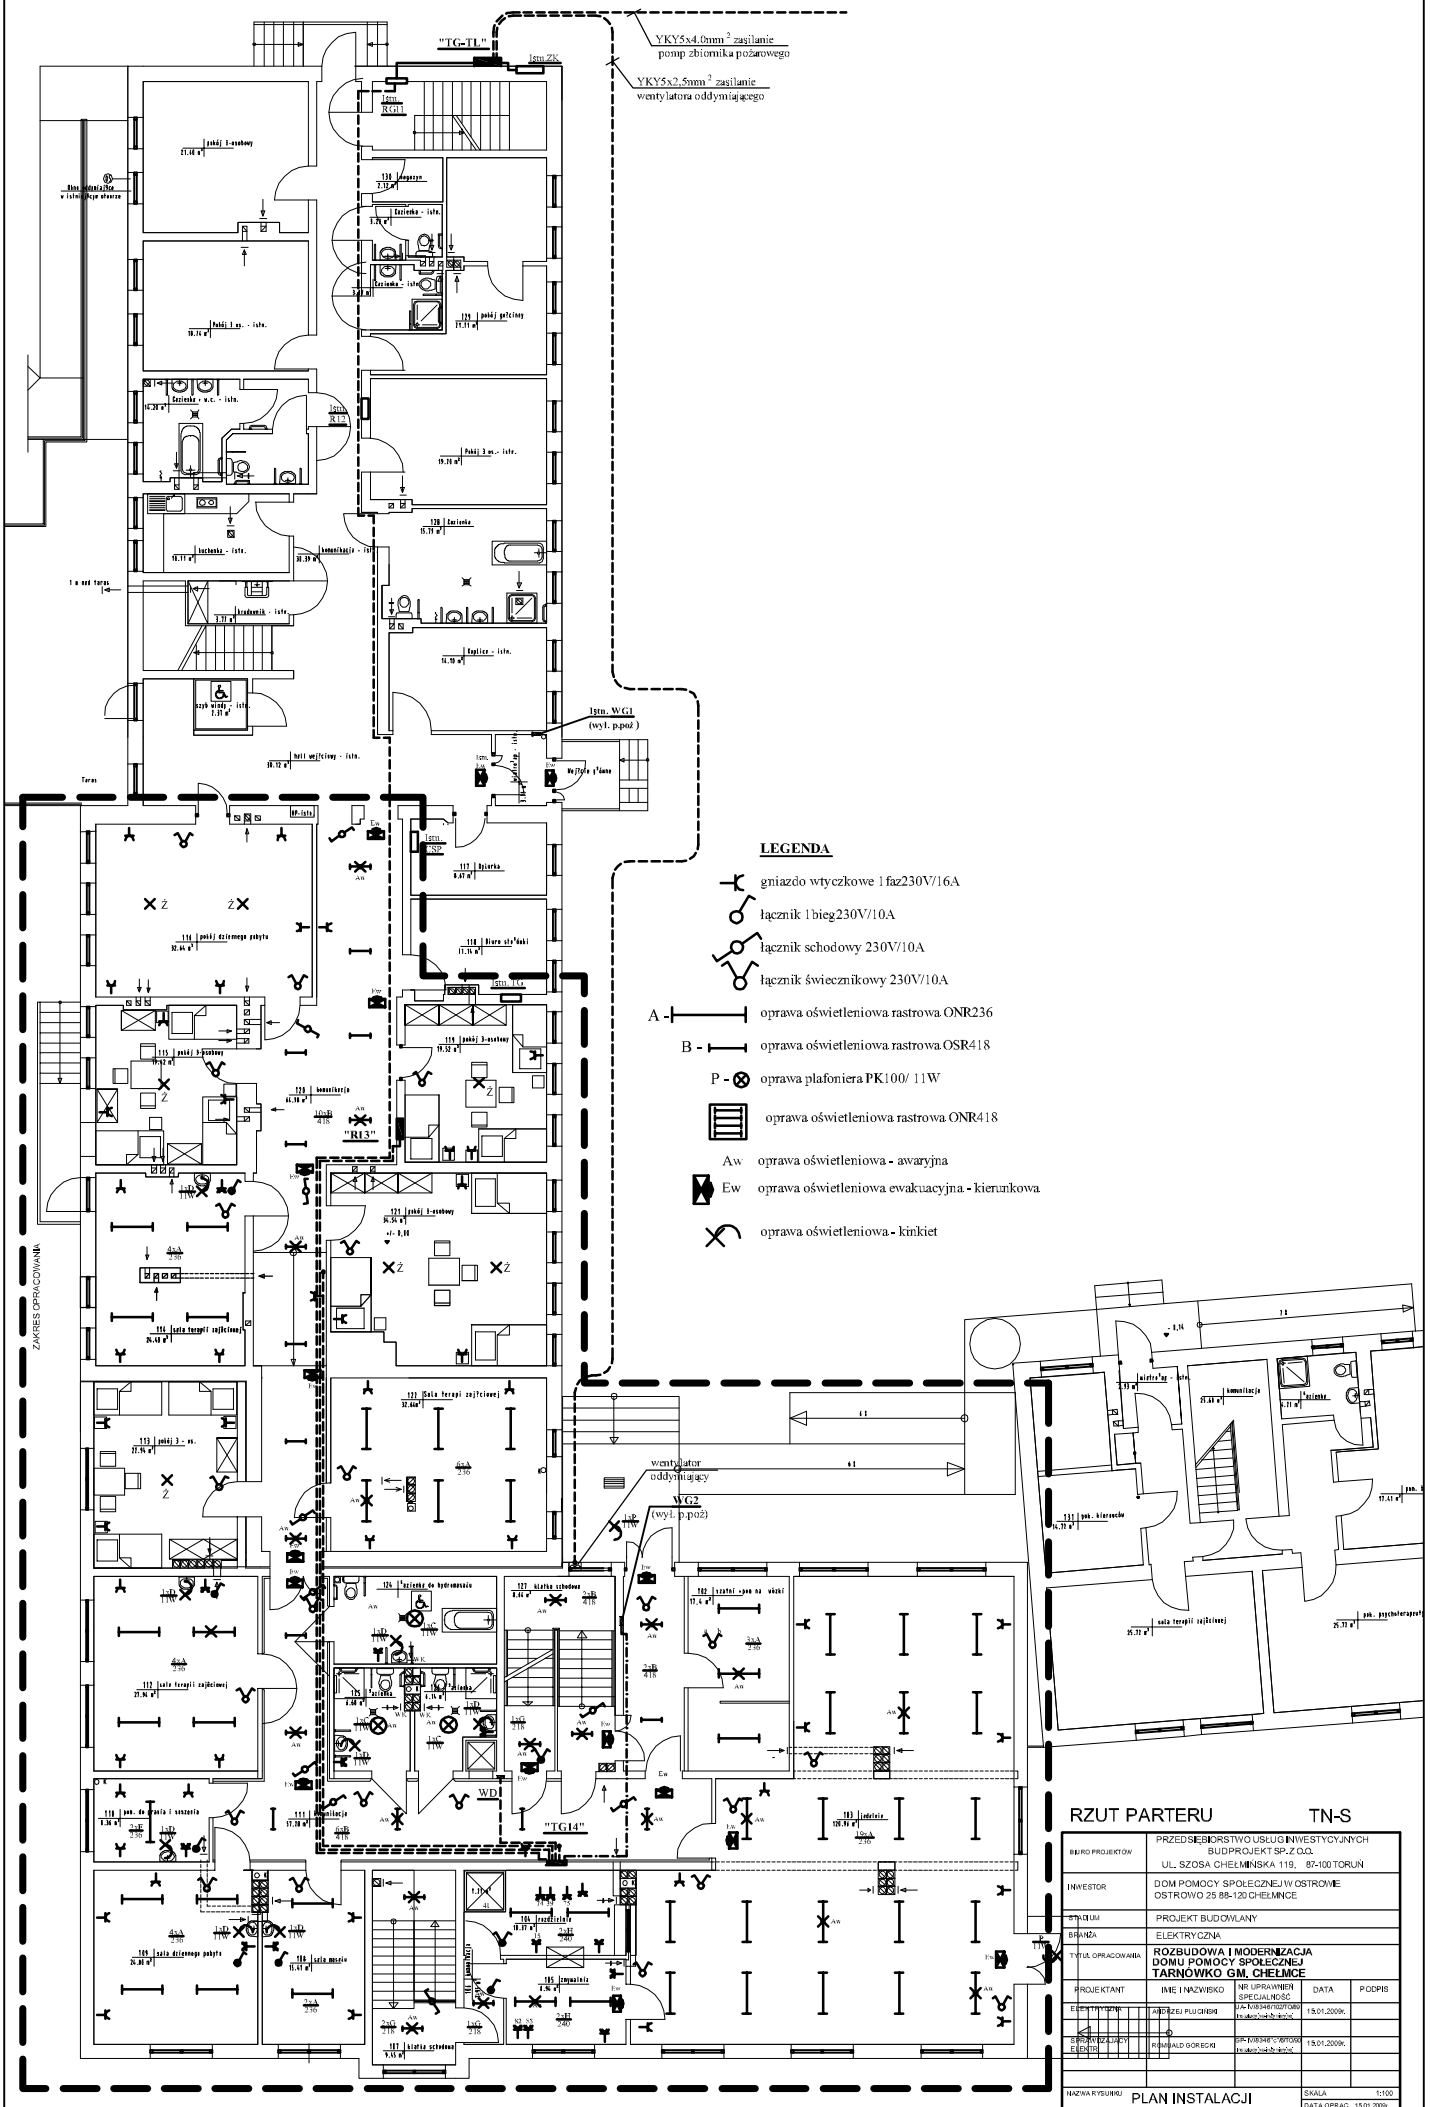


RZUT PARTERU TN-S

BIURO PROJEKTÓW	PRZEDSIĘBIORSTWO USŁUG INWESTYCYJNYCH BUDPROJEKT SP. Z O.O. UL. SZOSA CHEŁMIŃSKA 119, 87-100 TORUŃ			
INWESTOR	DOM POMOCY SPOŁECZNEJ W OSTROMIE OSTROWO 25 88-120 CHEŁMNICE			
STADIUM	PROJEKT BUDOWLANY			
BRANŻA	ELEKTRYCZNA			
TYTUŁ OPRACOWANIA	**ROZBUDOWA I MODERNIZACJA DOMU POMOCY SPOŁECZNEJ TARNÓWKO GM. CHEŁMCE**			
PROJEKTANT	IMIĘ I NAZWISKO	NR UPRAWNIEŃ SPECJALNOŚĆ	DATA	PODPIS
ELEKTRYCZNE	ANDRZEJ PLUGIŃSKI	GP-I/0346/10/2010/Bd	15.01.2009r.	
SPRAWDZAJĄCY ELEKTR.	ROMUALD GORECKI	GP-I/0834/IE/10/2010/Bd	15.01.2009r.	
NAZWA RYSUNKU	PLAN INSTALACJI ELEKTRYCZNEJ	SKALA	1:100	
		DATA OPRAC.	15.01.2009r.	
		NR RYS.	2/E	