Przekrój podłużny

Przebudowa DP nr 2558C Janikowo Tupadły na odcinku od Ludziska do Janikowa

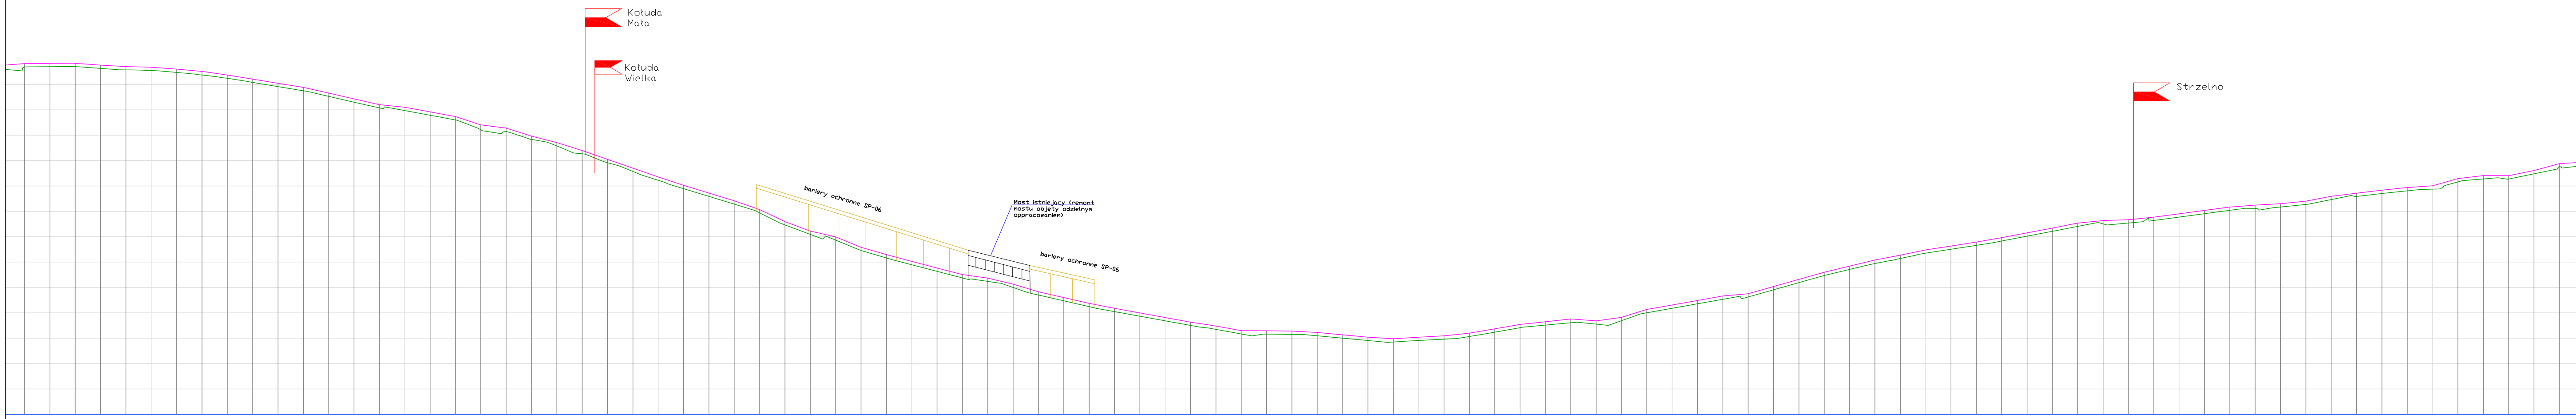

50.00	0.13	88.69	88.82	
60.00	0.13	88.70	88.83	
70.00	0.13	88.70	88.83	
80.00	0.13	88.63	88.76	
90.00	0.13	88.57	88.70	
00.00	0.13	88.55	88.68	2+900
10.00	0.13	88.47	88.60	
20.00	0.14	88.37	88.51	
30.00	0.13	88.24	88.37	
40.00	0.13	88.08	88.21	
50.00	0.13	87.91	88.04	
60.00	0.13	87.75	87.88	
70.00	0.13	87.53	87.66	
80.00	0.13	87.30	87.43	
90.00	0.13	87.07	87.20	
00.00	0.13	86.97	87.10	3+000
10.00	0.13	86.79	86.92	
20.00	0.13	86.60	86.73	
30.00	0.19	86.21	86.41	
40.00	0.13	86.15	86.28	
50.00	0.13	85.83	85.96	
60.00	0.13	85.58	85.71	
70.00	0.13	85.27	85.40	
80.00	0.13	84.92	85.05	
90.00	0.13	84.57	84.70	
00.00	0.13	84.22	84.35	3+100
10.00	0.13	83.89	84.02	
20.00	0.13	83.59	83.72	
30.00	0.13	83.29	83.42	
40.00	0.13	82.94	83.07	
50.00	0.13	82.46	82.59	
60.00	0.13	82.09	82.22	
70.00	0.13	81.86	81.99	
80.00	0.13	81.45	81.58	
90.00	0.13	81.16	81.29	
00.00	0.13	80.90	81.03	3+200
10.00	0.13	80.64	80.77	
20.00	0.13	80.38	80.51	
30.00	0.13	80.24	80.37	
40.00	0.13	80.00	80.13	
50.00	0.13	79.70	79.83	
60.00	0.13	79.47	79.60	
70.00	0.13	79.24	79.37	
80.00	0.13	79.05	79.18	
90.00	0.13	78.87	79.00	
00.00	0.13	78.68	78.81	3+300
10.00	0.13	78.50	78.63	
20.00	0.13	78.35	78.48	
30.00	0.13	78.17	78.30	
40.00	0.13	78.16	78.29	
50.00	0.13	78.15	78.28	
60.00	0.13	78.10	78.23	
70.00	0.13	78.00	78.13	
80.00	0.13	77.91	78.04	
90.00	0.13	77.85	77.98	
00.00	0.13	77.91	78.04	3+400
10.00	0.13	77.96	78.09	
20.00	0.13	78.07	78.20	
30.00	0.13	78.24	78.37	
40.00	0.13	78.41	78.54	
50.00	0.13	78.52	78.65	
60.00	0.15	78.61	78.76	
70.00	0.13	78.55	78.68	
80.00	0.13	78.69	78.82	
90.00	0.13	79.00	79.13	
00.00	0.13	79.18	79.31	3+500
10.00	0.13	79.36	79.49	
20.00	0.13	79.53	79.66	
30.00	0.13	79.62	79.75	
40.00	0.13	79.91	80.04	
50.00	0.13	80.19	80.32	
60.00	0.13	80.47	80.60	
70.00	0.13	80.71	80.84	
80.00	0.14	80.94	81.08	
90.00	0.13	81.14	81.27	
00.00	0.13	81.35	81.48	3+600
10.00	0.13	81.50	81.63	
20.00	0.13	81.66	81.79	
30.00	0.13	81.83	81.96	
40.00	0.13	82.02	82.15	
50.00	0.13	82.21	82.34	
60.00	0.13	82.41	82.54	
70.00	0.13	82.50	82.63	
80.00	0.13	82.54	82.67	
90.00	0.13	82.64	82.77	
00.00	0.13	82.77	82.90	3+700
10.00	0.13	82.91	83.04	
20.00	0.13	83.04	83.17	
30.00	0.13	83.11	83.24	
40.00	0.13	83.17	83.30	
50.00	0.13	83.27	83.40	
60.00	0.13	83.46	83.59	
70.00	0.13	83.58	83.71	
80.00	0.13	83.70	83.83	
90.00	0.13	83.81	83.94	
00.00	0.13	83.87	84.00	3+800
10.00	0.13	84.16	84.29	
20.00	0.13	84.28	84.41	
30.00	0.13	84.27	84.40	
40.00	0.13	84.48	84.61	
50.00	0.13	84.75	84.88	

INWESTOR KONIN
PRACOWNIA
PROJEKTOWA

ul.Okólna 6
62-510 Konin

INWESTOR:	ZDP Inowrocław z/s w Latkowie
TEMAT PROJEKTU:	Przebudowa DP nr 2558C Janikowo Tupadły na odcinku od Ludziska do Janikowa
TEMAT RYSUNKU:	Przekrój podłużny od km 0+785,21 do 4+700,00
PROJEKTANT:	inż. Stanisław Wajrak — upr. nr GT.8346/II/1377 w specjalności konstrukcyjno-inżynieryjnej
SPRAWDZAJĄCY:	inż. Artur Szymczak — upr. nr WKP/0065/PWOD/05 w specjalności drogwej
STADIUM:	PW
BRANŻA:	Drogowa
DATA:	grudzień 2008
SKALA:	1:100/1000
NR RYS.	3/2

🟪	projektowana niweleta
🟩	istniejący teren

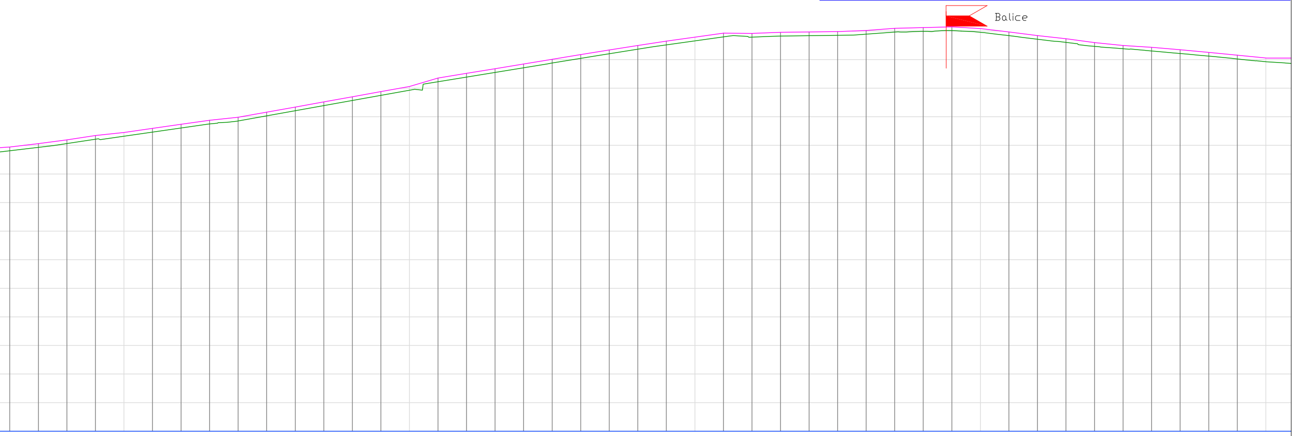

84.94	84.81	0.13	60.00	
85.06	84.93	0.13	70.00	
85.19	85.06	0.13	80.00	
85.34	85.21	0.13	90.00	
85.45	85.32	0.13	00.00	3+900
85.59	85.46	0.13	10.00	
85.74	85.61	0.13	20.00	
85.88	85.75	0.13	30.00	
85.98	85.85	0.13	40.00	
86.16	86.03	0.13	50.00	
86.34	86.21	0.13	60.00	
86.52	86.39	0.13	70.00	
86.70	86.57	0.13	80.00	
86.88	86.75	0.13	90.00	
87.06	86.93	0.13	00.00	4+000
87.36	87.23	0.13	10.00	
87.52	87.39	0.13	20.00	
87.68	87.55	0.13	30.00	
87.84	87.71	0.13	40.00	
88.01	87.88	0.13	50.00	
88.17	88.04	0.13	60.00	
88.34	88.21	0.13	70.00	
88.49	88.36	0.13	80.00	
88.64	88.51	0.13	90.00	
88.78	88.65	0.13	00.00	4+100
88.92	88.79	0.13	10.00	
88.92	88.79	0.13	20.00	
88.95	88.82	0.13	30.00	
88.97	88.84	0.13	40.00	
88.98	88.85	0.13	50.00	
89.02	88.89	0.13	60.00	
89.09	88.96	0.13	70.00	
89.12	88.99	0.13	80.00	
89.15	89.02	0.13	90.00	
89.09	88.96	0.13	00.00	4+200
88.97	88.84	0.13	10.00	
88.84	88.71	0.13	20.00	
88.73	88.60	0.13	30.00	
88.59	88.46	0.13	40.00	
88.49	88.38	0.11	50.00	
88.43	88.30	0.13	60.00	
88.34	88.21	0.13	70.00	
88.25	88.12	0.13	80.00	
88.15	88.02	0.13	90.00	
88.05	87.92	0.13	00.00	4+3