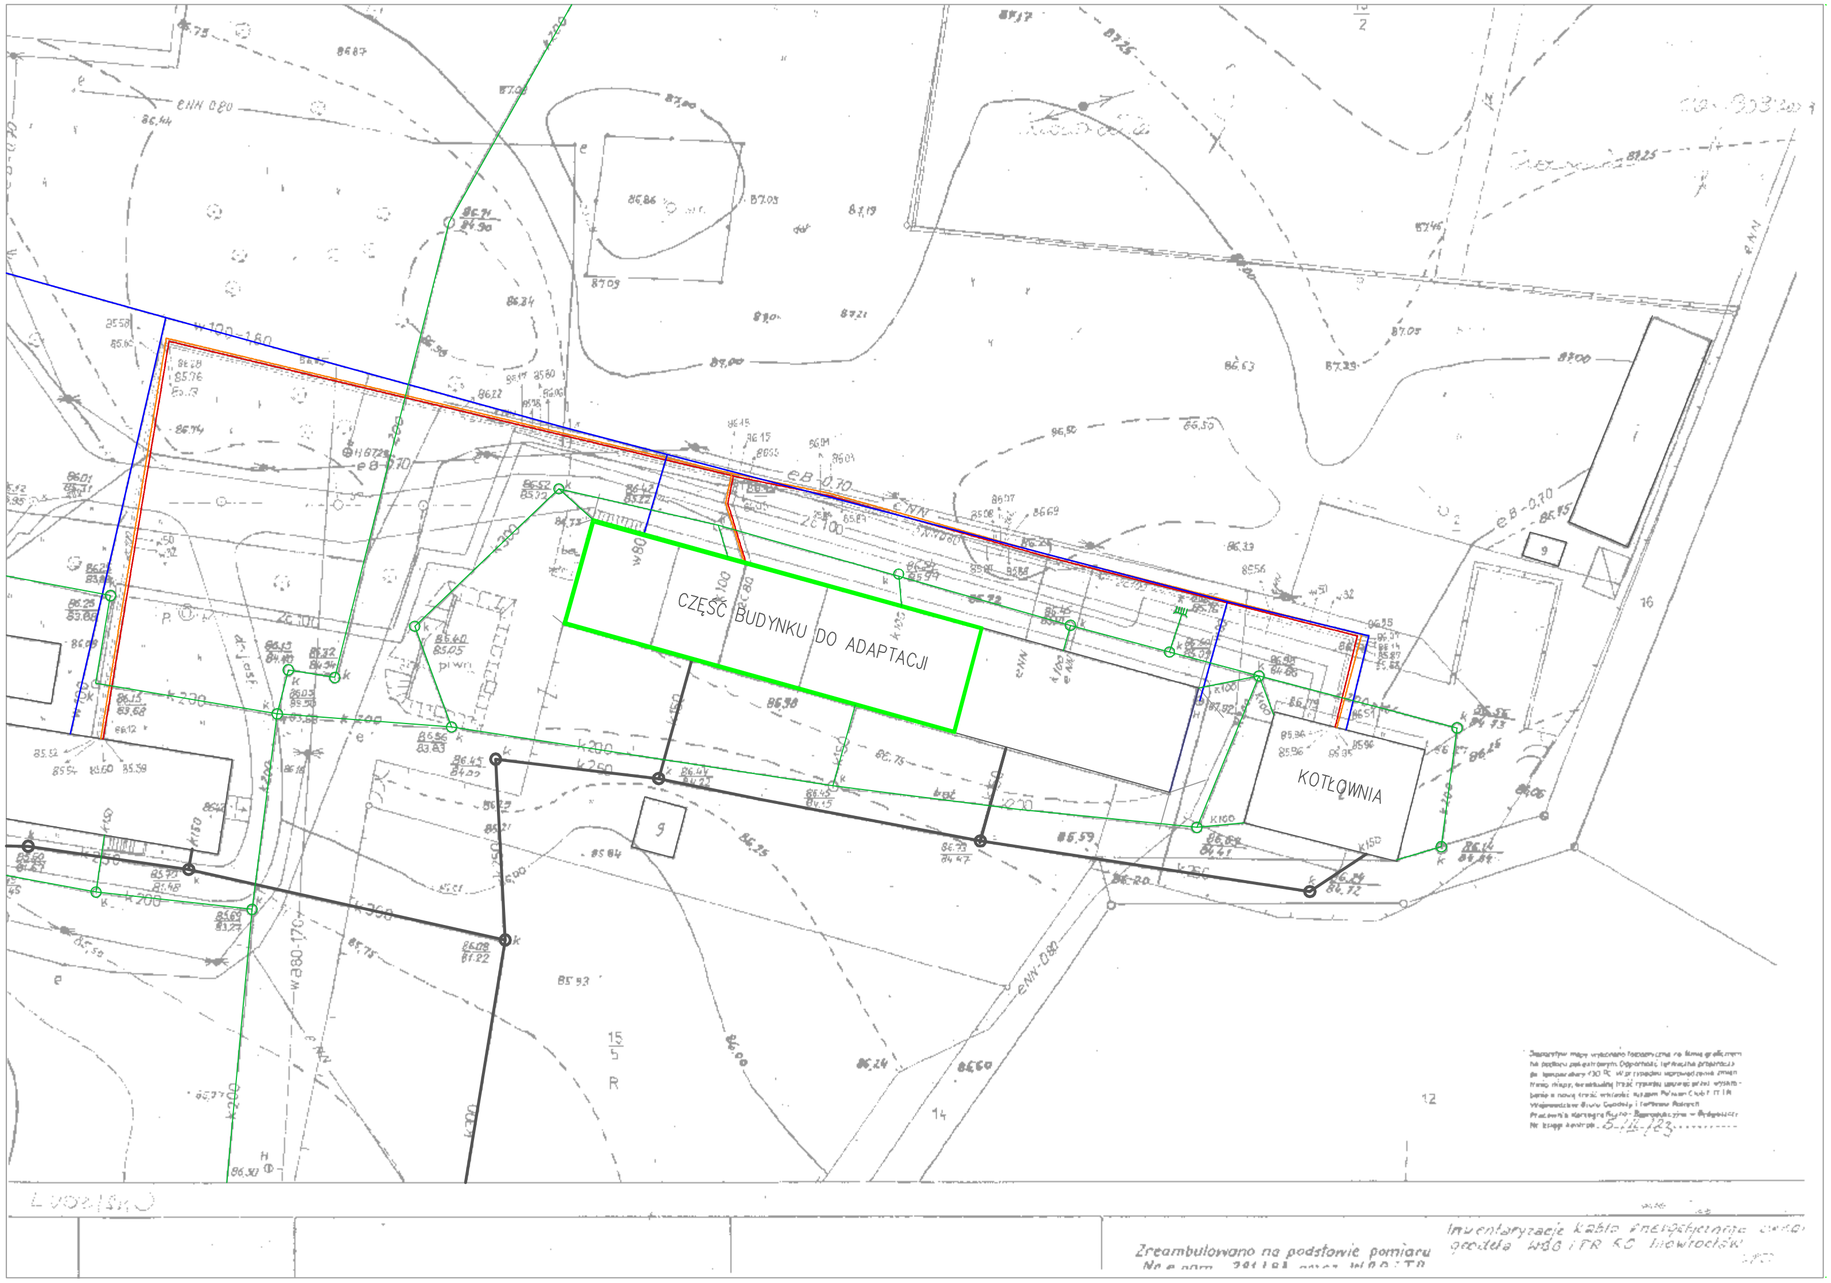

CZĘŚĆ BUDYNKU DO ADAPTACJI
KOTŁOWNIA
Zrealizowano na podstawie pomiaru
Inwentaryzacje kabla energetycznego
wykonała WSG i PR KC Włocławek