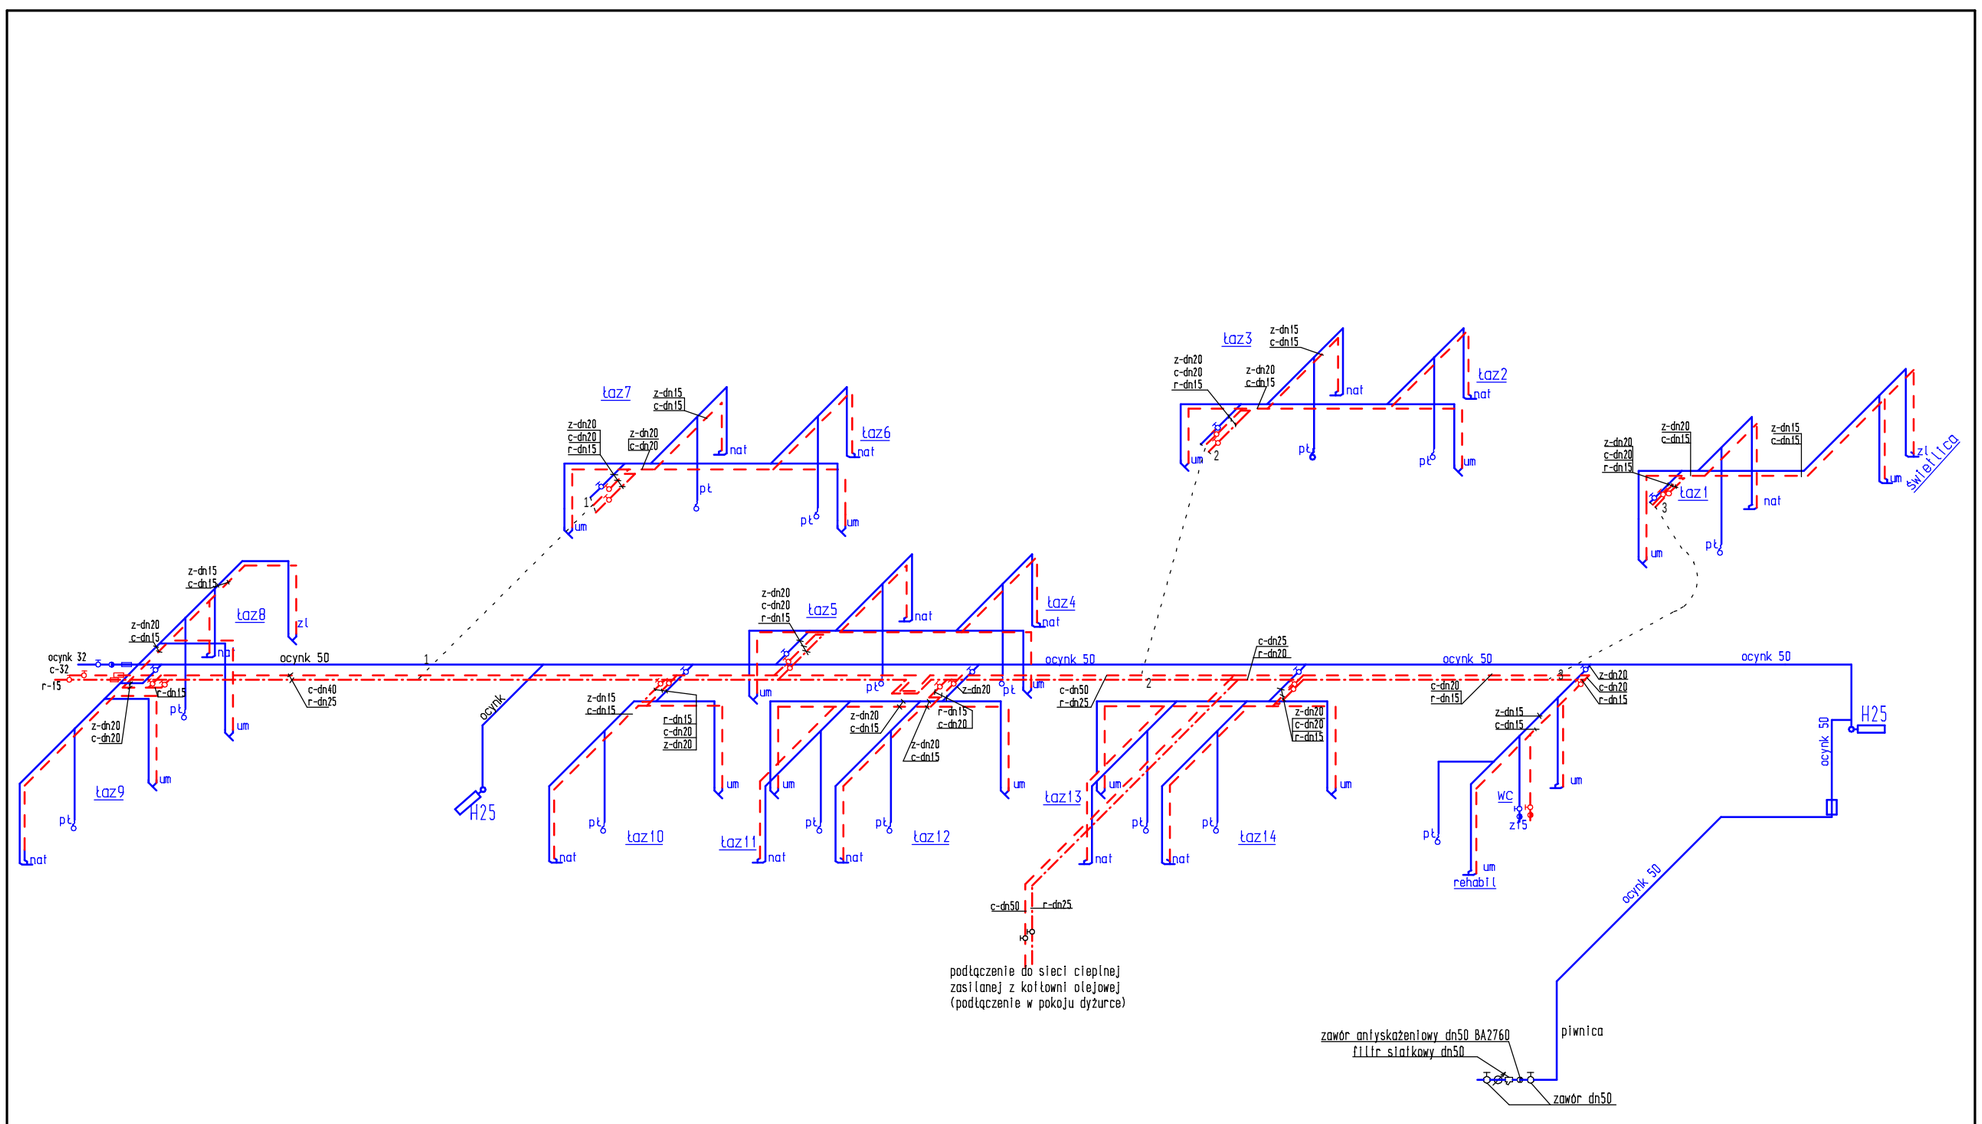



| | | |
|---|---|---|
| Zakład Usług Projektowych<br>"Lerbud"<br>88-100 Inowrocław<br>ul. Gen Sikorskiego 23/8 | TEMAT<br>Adaptacja pomieszczeń wozowni na potrzeby mieszkańców<br>Domu Pomocy Społecznej w Ludzisku<br>gm. Janikowo, dz. nr 15/7 | |
| STADIUM | Projekt budowlany | |
| BRANŻA | sanitarna | SKALA |
| INWESTOR | Dom Pomocy Społecznej w Ludzisku<br>Ludzisko, 88-160 Janikowo | |
| TYTUŁ RYSUNKU | Aksonometria - instalacja wody | Rys. nr |
| PROJEKTANT | inż.Dorota Małek | Data<br>03.2008 |