Województwo: kujawsko-pomorskie
Powiat: inowrocławski
Jednostka ewidencyjna: Kruszwica_040706_5
Obręb: Szarlej_0044
Działka: wg. zakresu

MAPA DO CELÓW PROJEKTOWYCH

SKALA 1:500

Sekcje mapy: 6.184.23.14.3.4; 6.184.23.14.3.2; 6.184.23.14.1.4; 6.184.23.14.1.2
ID zgłoszenia: 6640.2183.2019
Działki: 1/7, 1/8, 1/9, 1/10, 1/11, 1/12, 1/13, 1/14, 1/15, 1/17, 1/24, 1/28, 3, 12/2, 23/1, 27/3, 38, 39/25
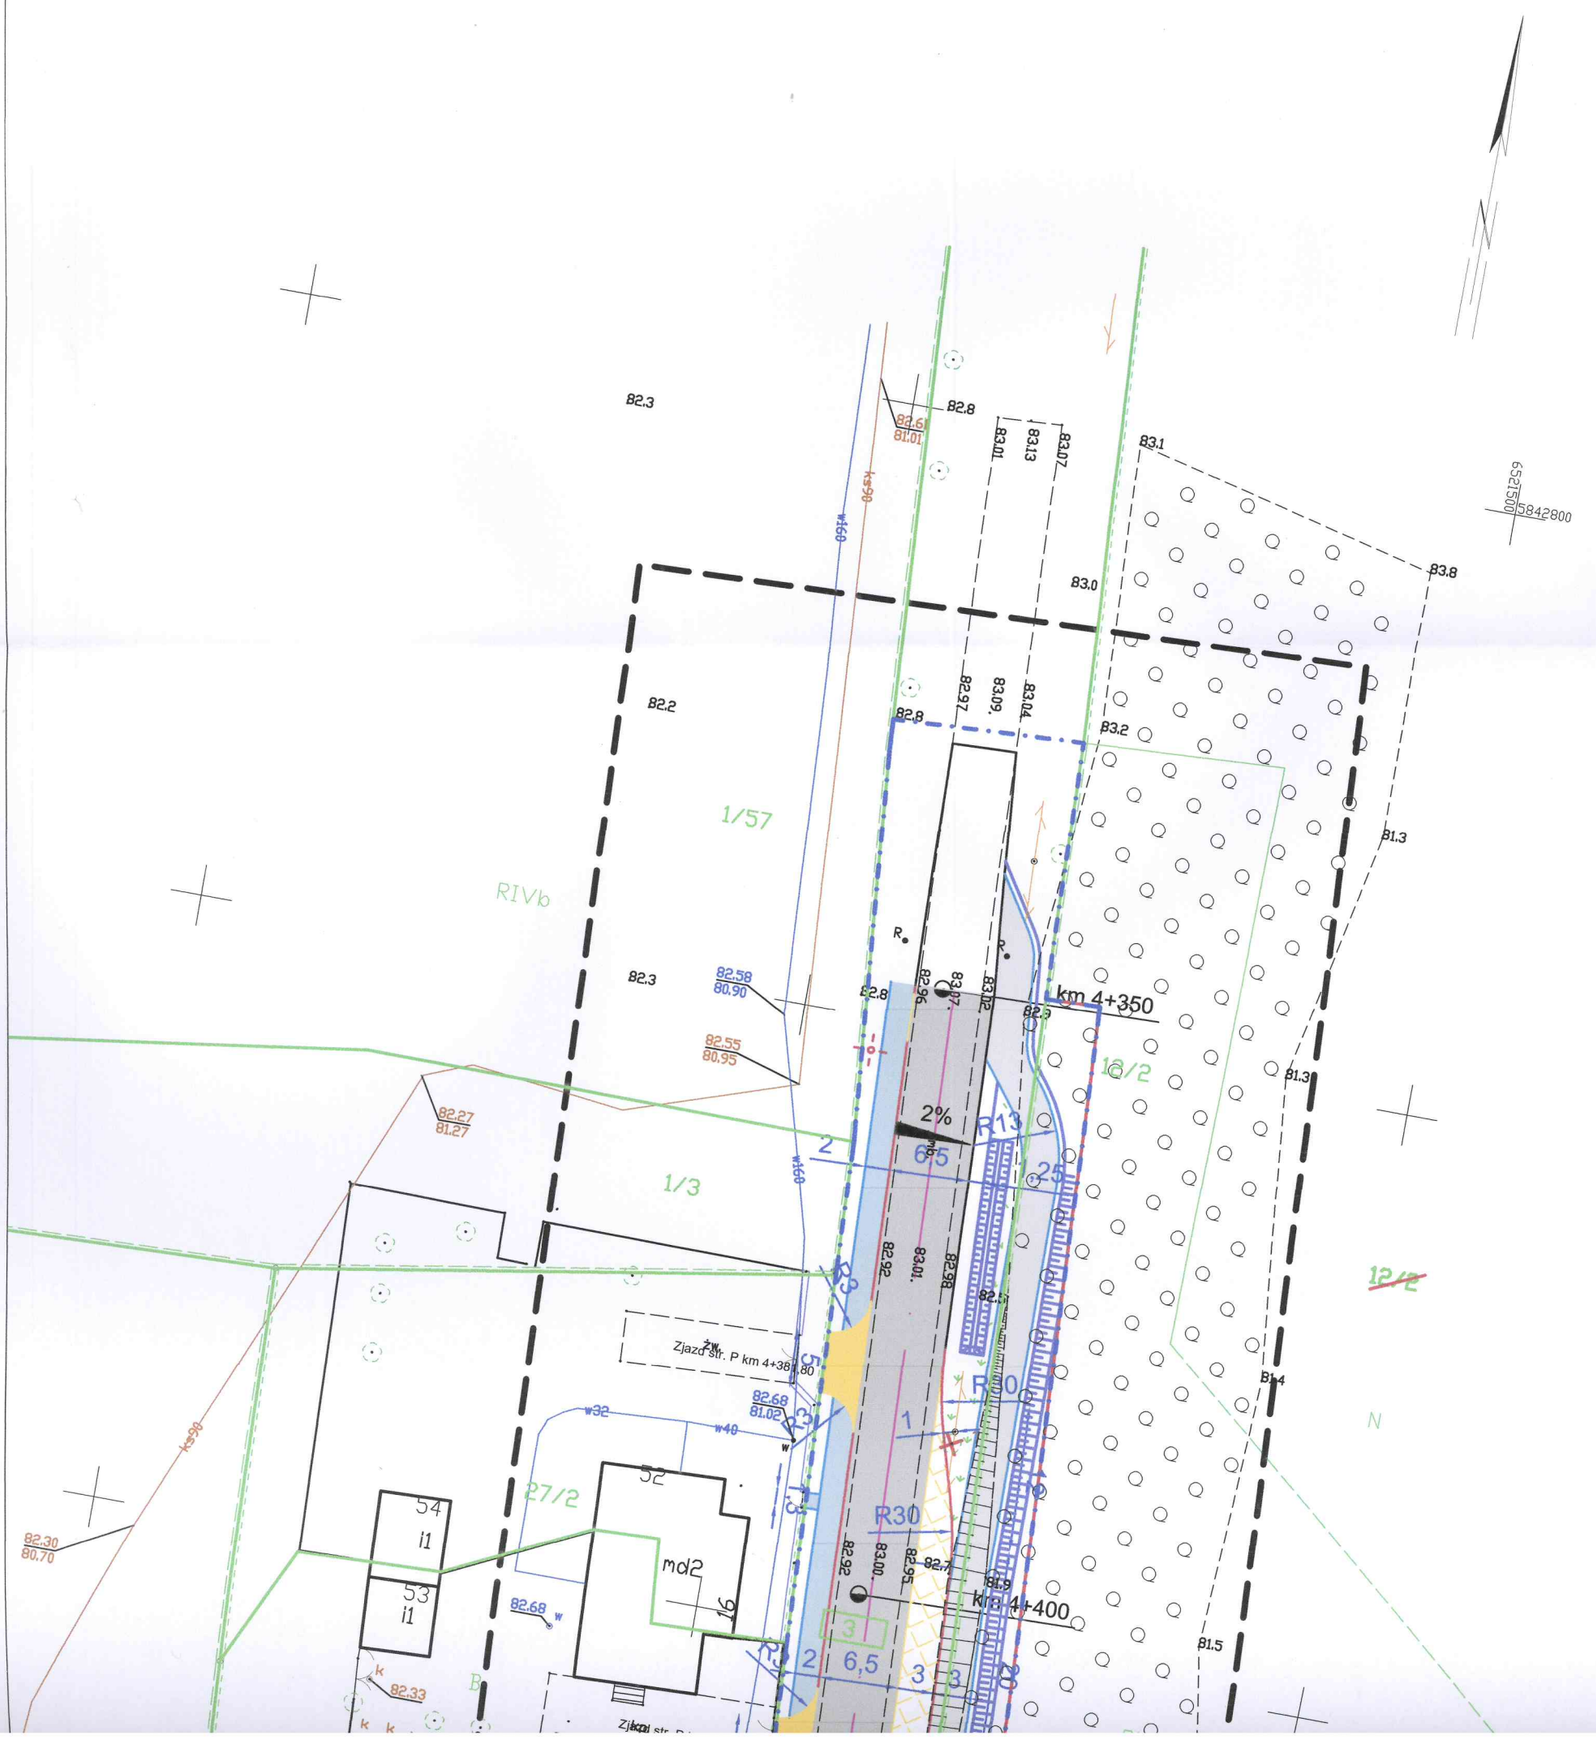
Przedmiotowa mapa do celów projektowych została wykonana bez ustalenia obciążeń służebnościami gruntowymi ujawnionymi w księgach wieczystych.
Nie wyklucza się istnienia w terenie innych niż wykazanych na niniejszej mapie urządzeń podziemnych, które nie były zgłoszone do inwentaryzacji geodezyjnej.
Układ odniesienia: PL-RTEF89, układ wsp. płaskich: PL-2000 strefa 6 (18st), układ wys.: PL-KRON60-NH