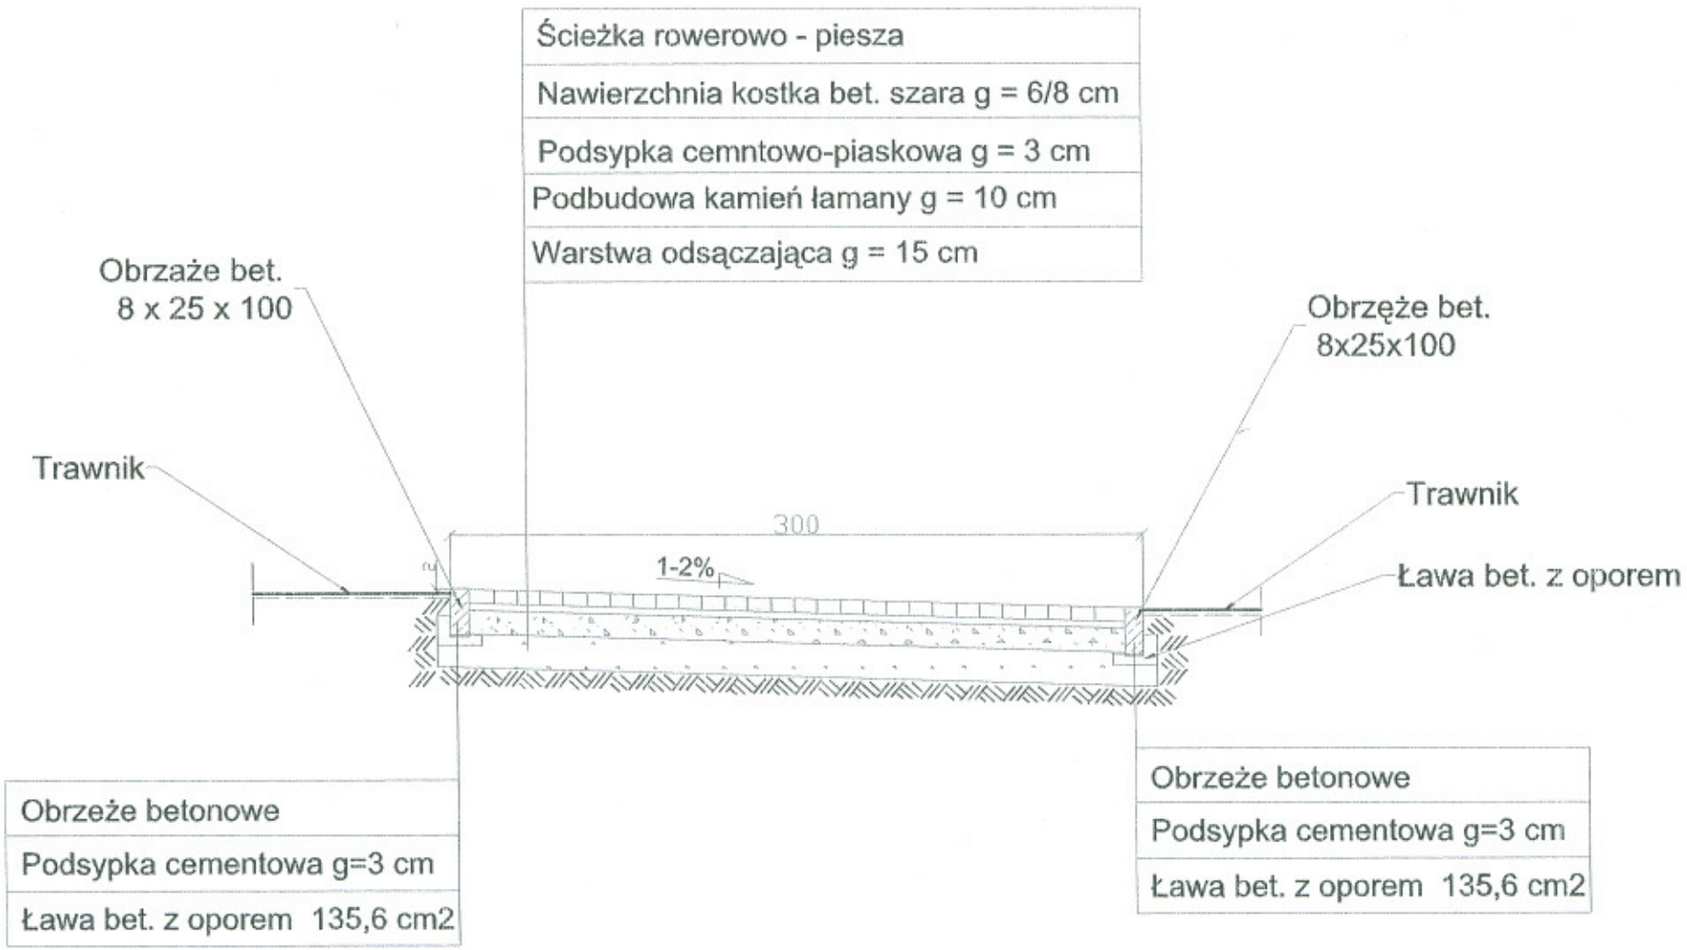PRZEKRÓJ ścieżki rowerowo - pieszej