
STAROSTA INOWROCŁAWSKI
Poświadcza się zgodność niniejszej kopii z treścią materiału państwowego zasobu geodezyjnego i kartograficznego
mapa ewidencyjna
Nazwa materiału zasobu
GP.I.7.6642.2036.2018
Identyfikator ewidencyjny materiału zasobu
2018 -03- 28
Data wykonania kopii
Imię, nazwisko i podpis osoby reprezentującej organ
Z-ca Starosty
Renata Kaczmarek
PODINSPEKTOR w Wydziale Geodezji, Kartografii, Katastru i Gospodarki Nieruchomościami

Województwo: kujawsko-pomorskie
Powiat: Inowrocławski
Jednostka ewidencyjna: 040701_1, Inowrocław - M
Obręb: 0003, Inowrocław Obr. 3
Arkusz: 11
Działka: 63/1

MAPA ZASADNICZA
SKALA 1:500

obr. Inowrocław Obr. 3 0003 ark. 11 dz. 63/1

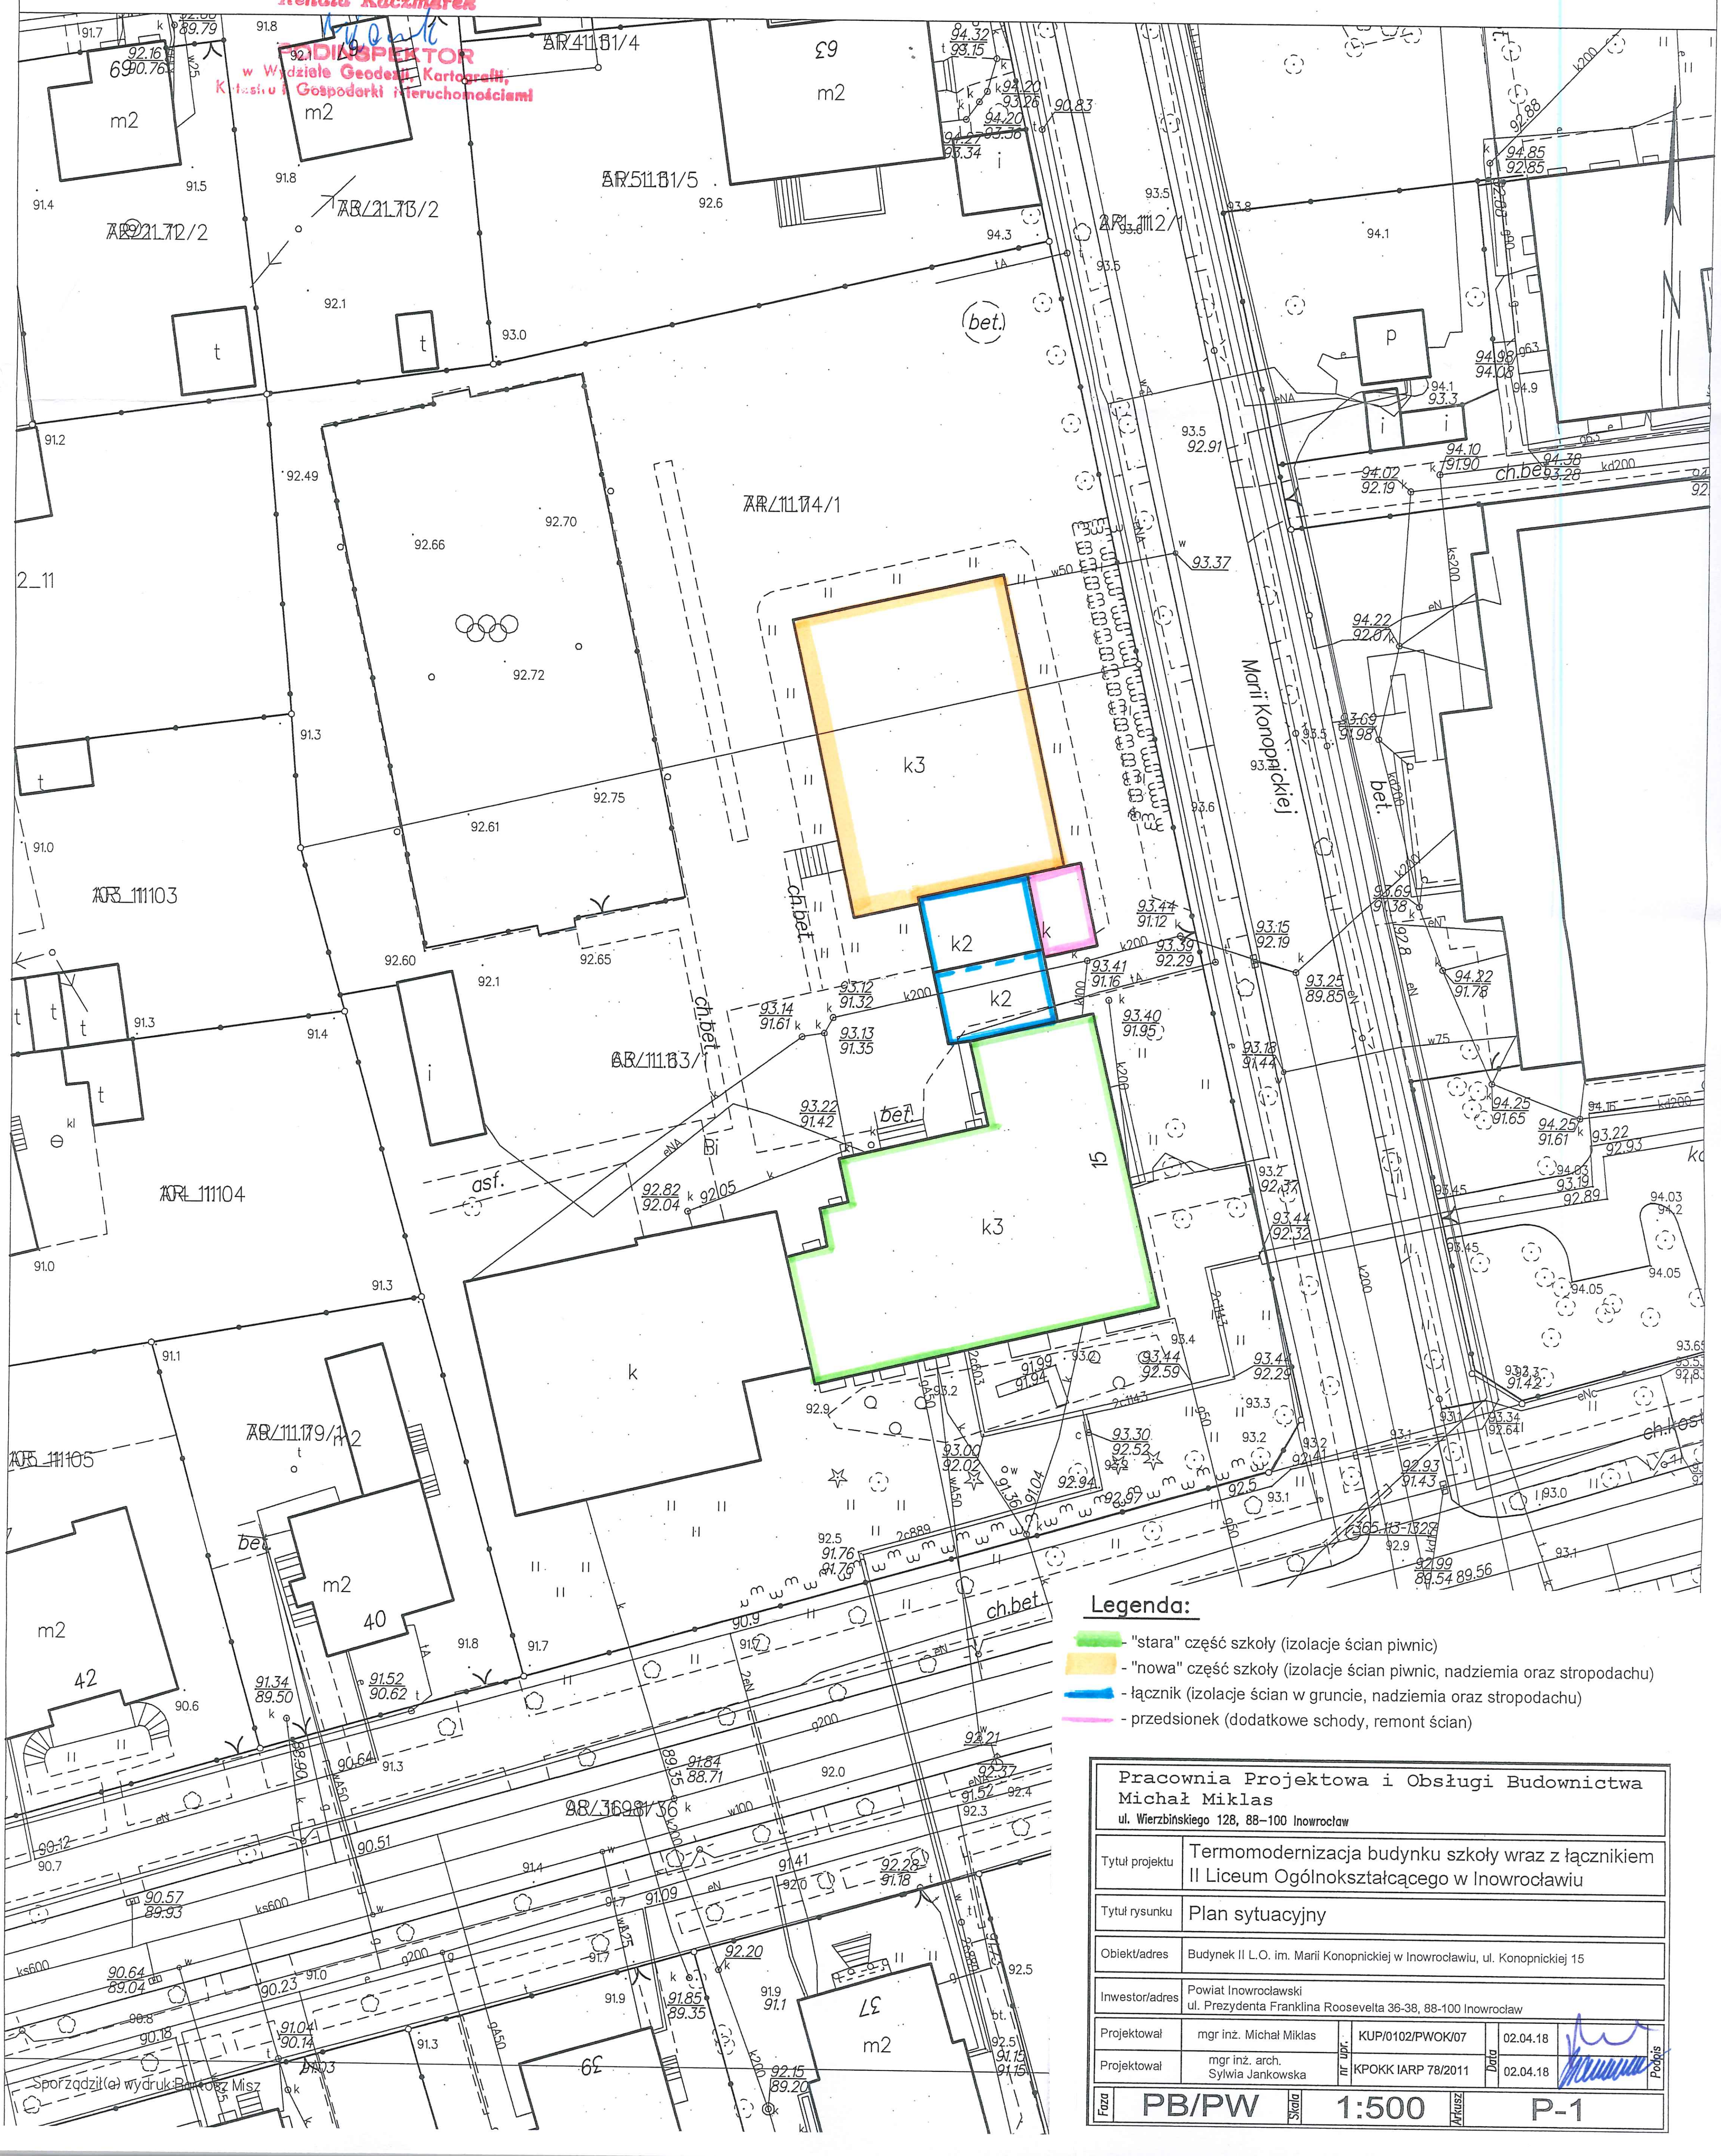

Legenda:

- "stara" część szkoły (izolacje ścian piwnic)
- "nowa" część szkoły (izolacje ścian piwnic, nadziemia oraz stropodachu)
- łącznik (izolacje ścian w gruncie, nadziemia oraz stropodachu)
- przedsionek (dodatkowe schody, remont ścian)

Pracownia Projektowa i Obsługi Budownictwa
Michał Miklas
ul. Wierzbińskiego 128, 88-100 Inowrocław

Tytuł projektu	Termomodernizacja budynku szkoły wraz z łącznikiem II Liceum Ogólnokształcącego w Inowrocławiu			
Tytuł rysunku	Plan sytuacyjny			
Obiekt/adres	Budynek II L.O. im. Marii Konopnickiej w Inowrocławiu, ul. Konopnickiej 15			
Inwestor/adres	Powiat Inowrocławski ul. Prezydenta Franklina Roosevelta 36-38, 88-100 Inowrocław			
Projektował	mgr inż. Michał Miklas	nr upr. KUP/0102/PWOK/07	Data 02.04.18	Podpis
Projektował	mgr inż. arch. Sylwia Jankowska	KPOKK IARP 78/2011	02.04.18	
Faza PB/PW	Skala 1:500	Arkusz P-1		

Sporządził(a) wydruk: Bartosz Misz