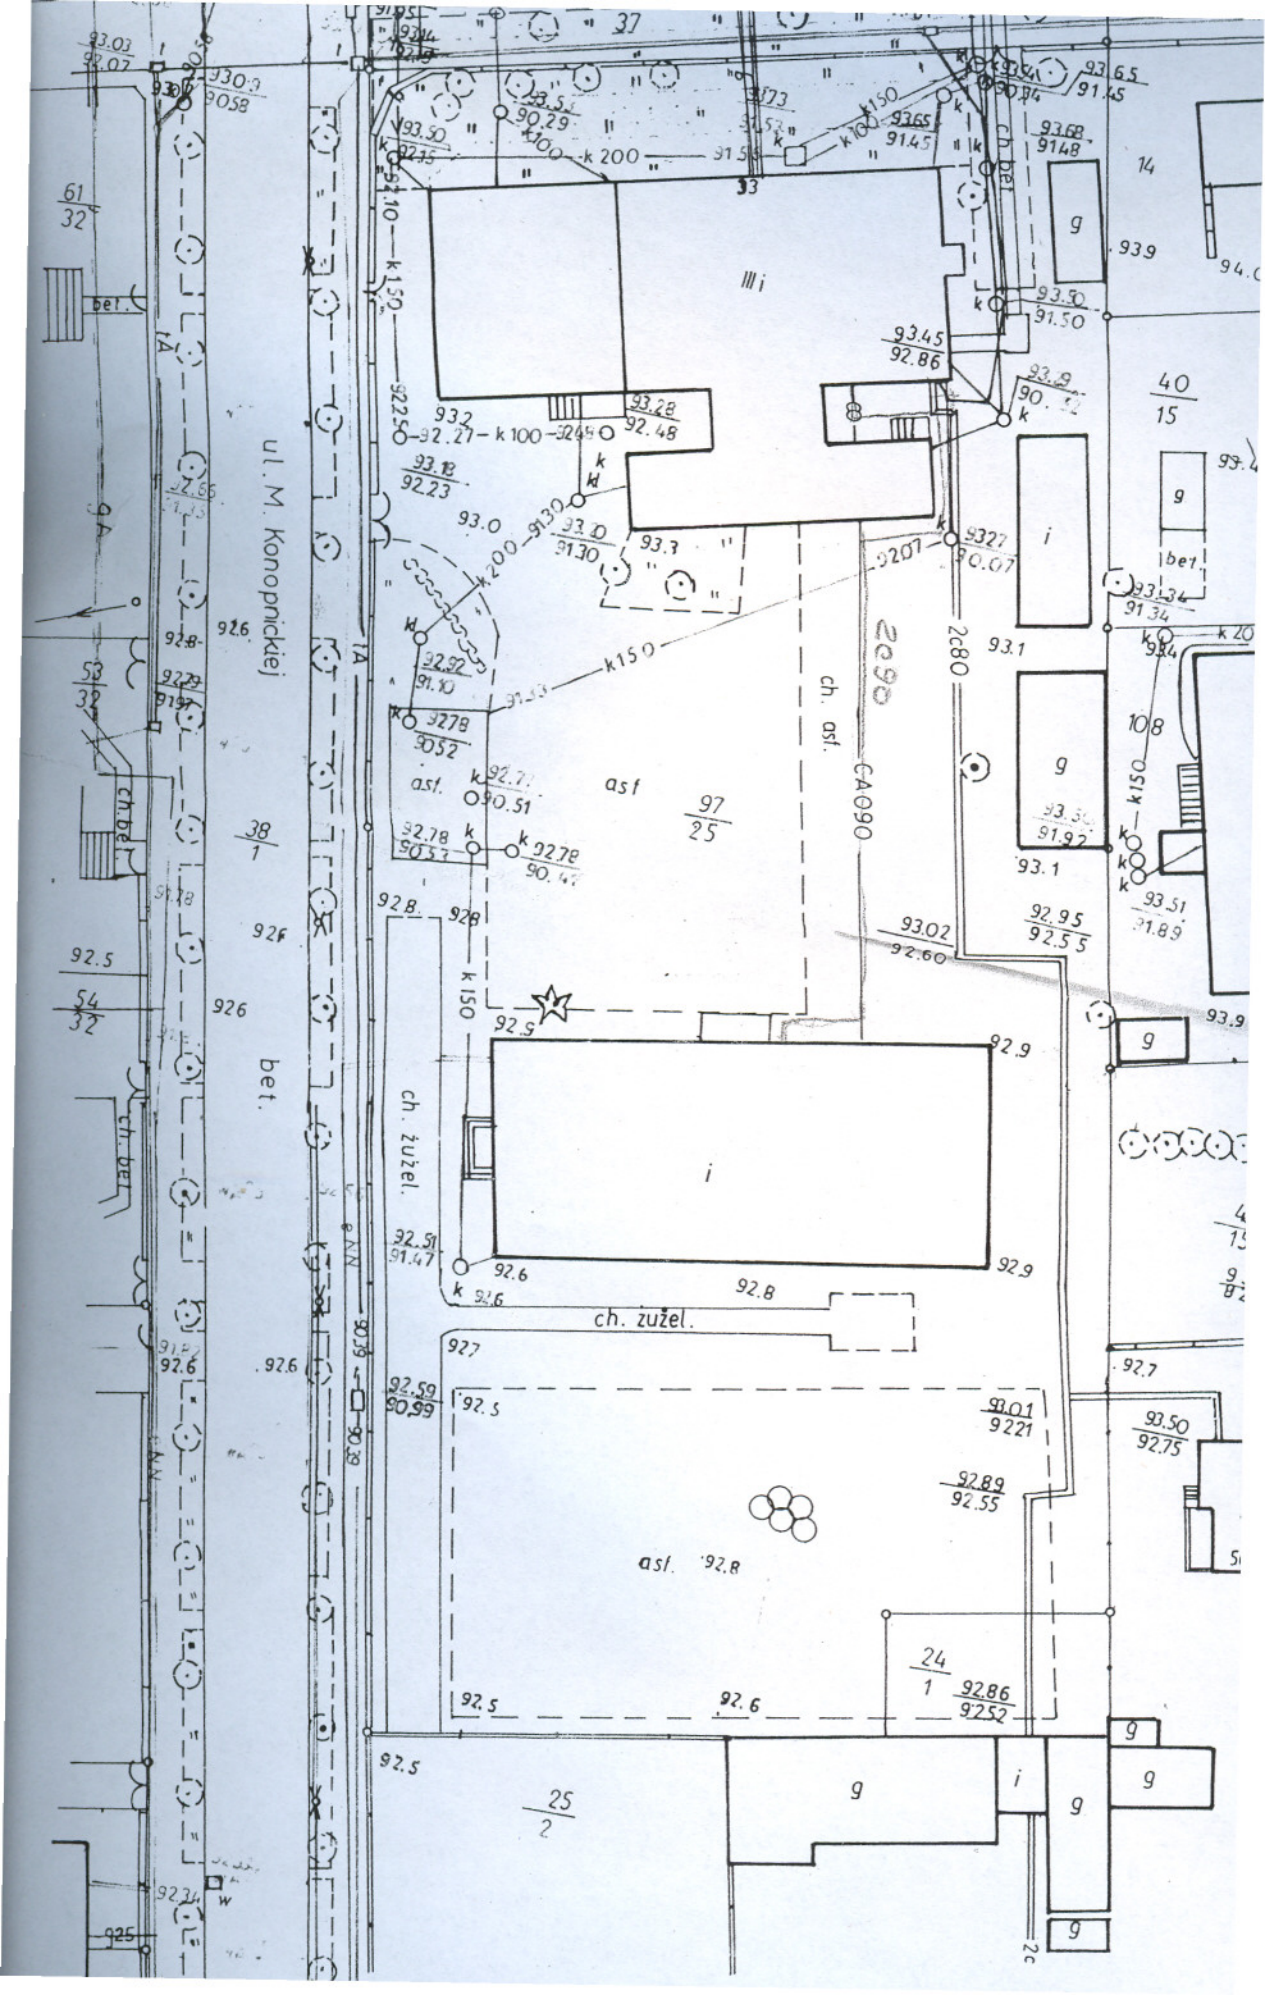

ul. M. Konopnickiej
bet.
ch. bet.
ch. asf.
ch. żużel.
asf.
asf
i
g
III i
2c90
2c80
CA090
k150
k200
k100
k 200
k 100
k 150
k 200
k 150
93.03
92.07
93.09
93.058
93.50
92.35
90.29
93.5
91.5
93.73
93.52
93.365
91.45
93.65
91.45
93.68
91.48
93.50
91.50
93.45
92.86
93.28
92.48
93.2
92.27
93.18
92.23
93.0
93.10
91.30
93.7
93.27
90.07
93.1
93.34
91.34
92.92
91.10
92.78
90.52
92.7
90.51
92.78
90.47
92.8
92.5
92.9
92.6
92.51
91.47
92.7
92.59
90.99
92.5
93.01
92.21
92.89
92.55
92.8
92.5
92.6
92.5
93.02
92.60
92.95
92.55
93.51
91.89
93.50
92.75
92.86
92.52
61
32
53
32
54
32
38
1
97
25
40
15
14
108
24
1
25
2
93.9
92.6
92.5
92.7
92.8
92.9
93.1
93.9
