
Przekrój poprzeczny inwentaryzacja Skala 1:20

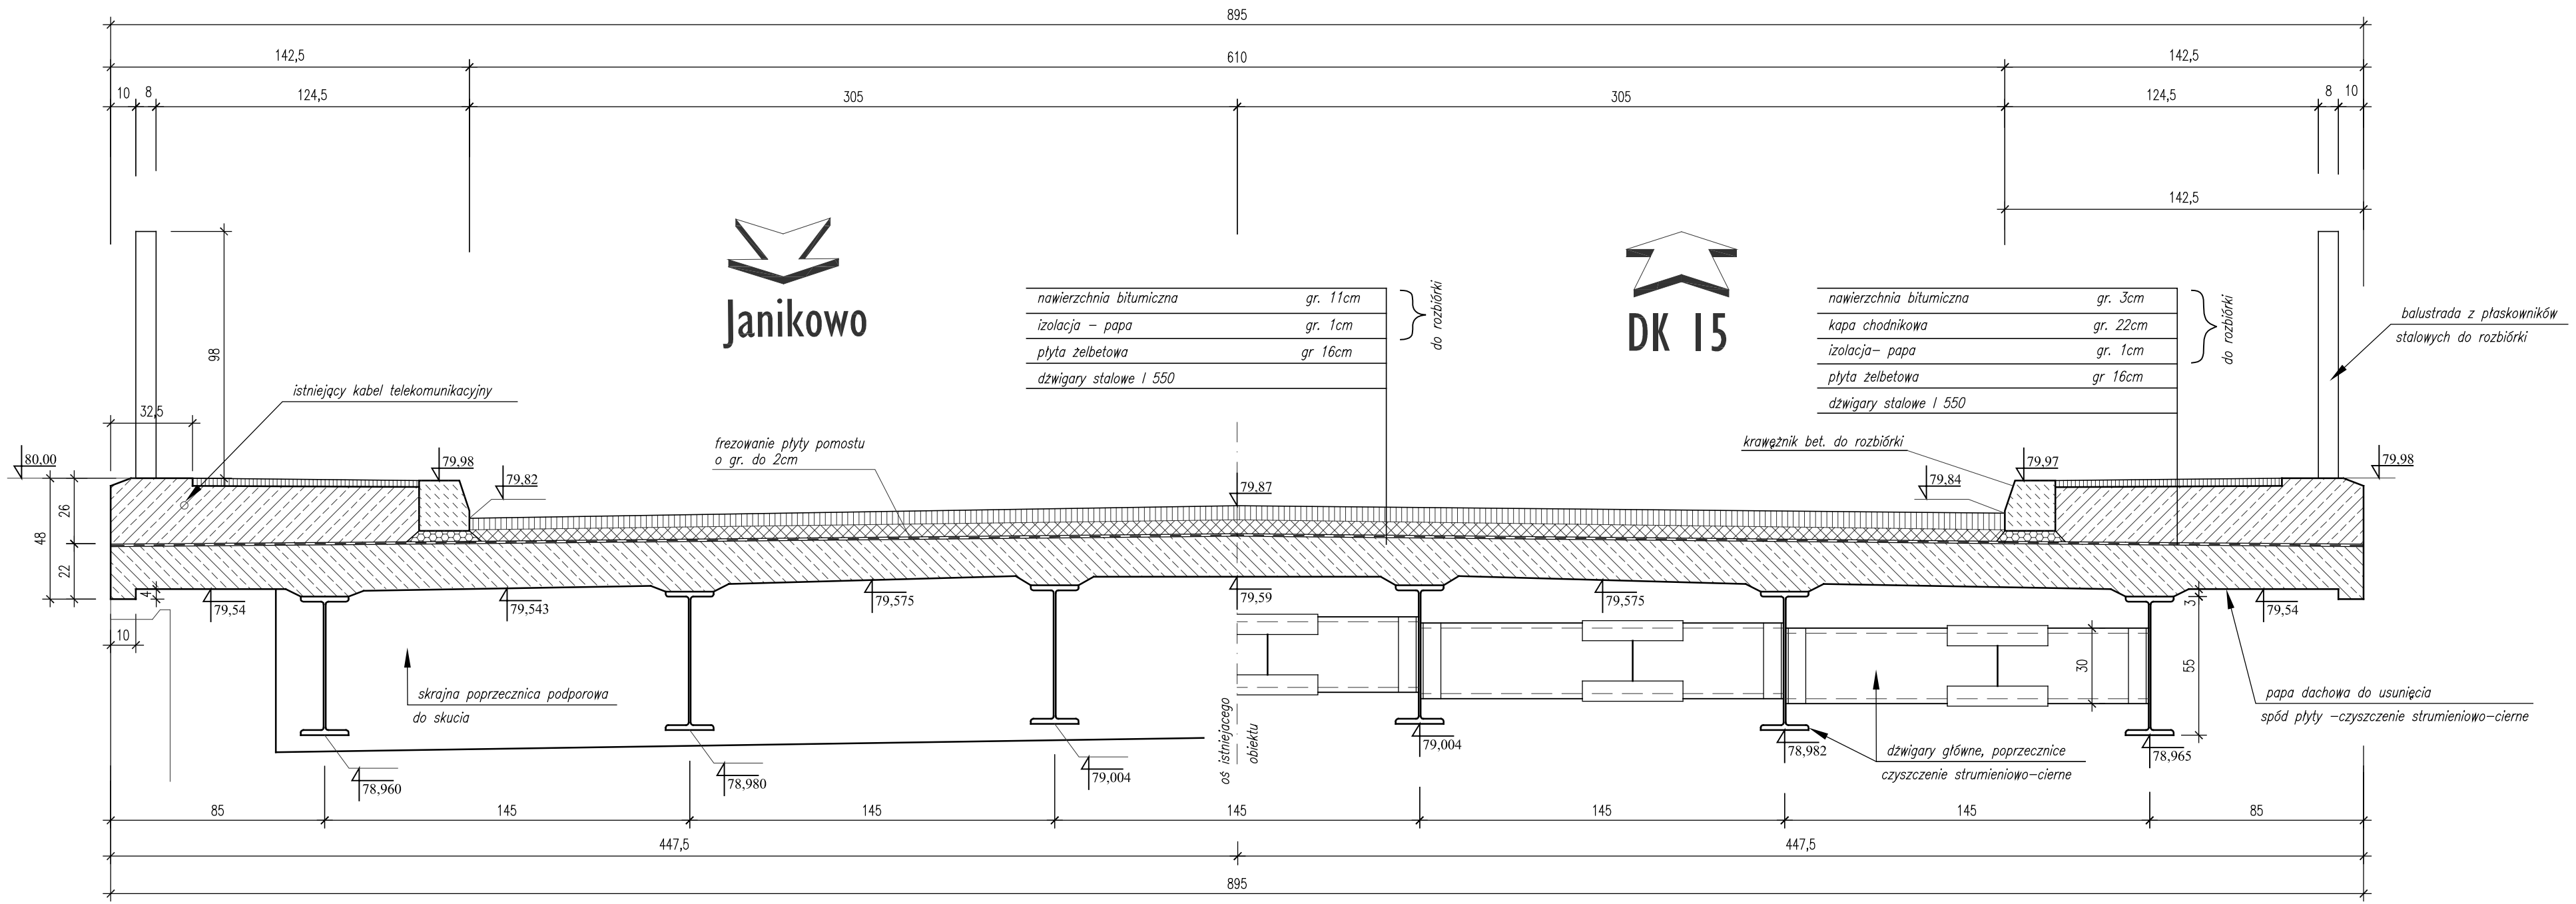

nr 4