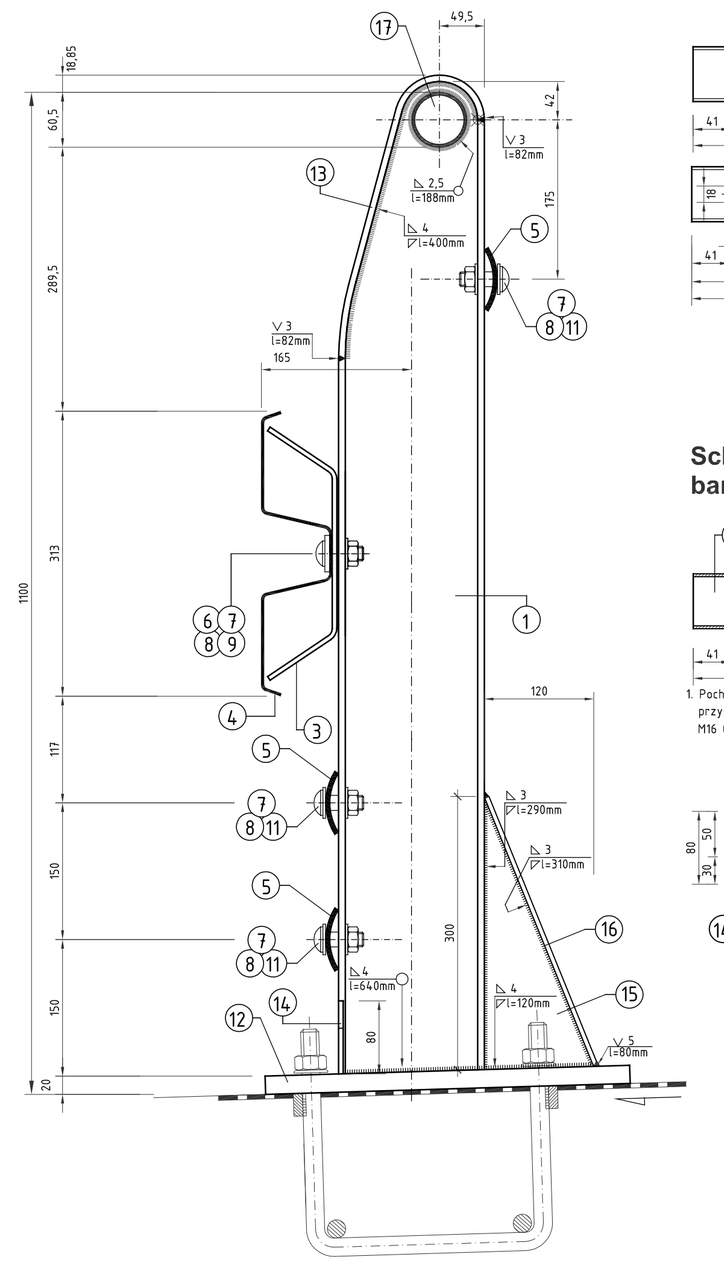

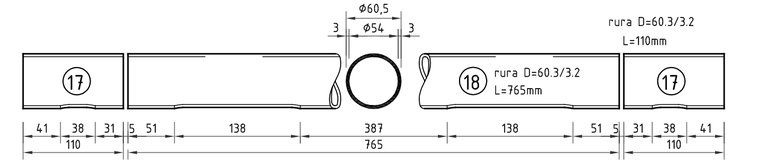

Schemat montażu pochwytu barieroporęczy

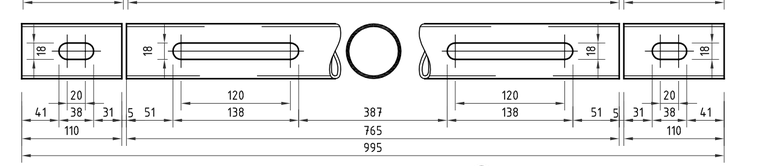



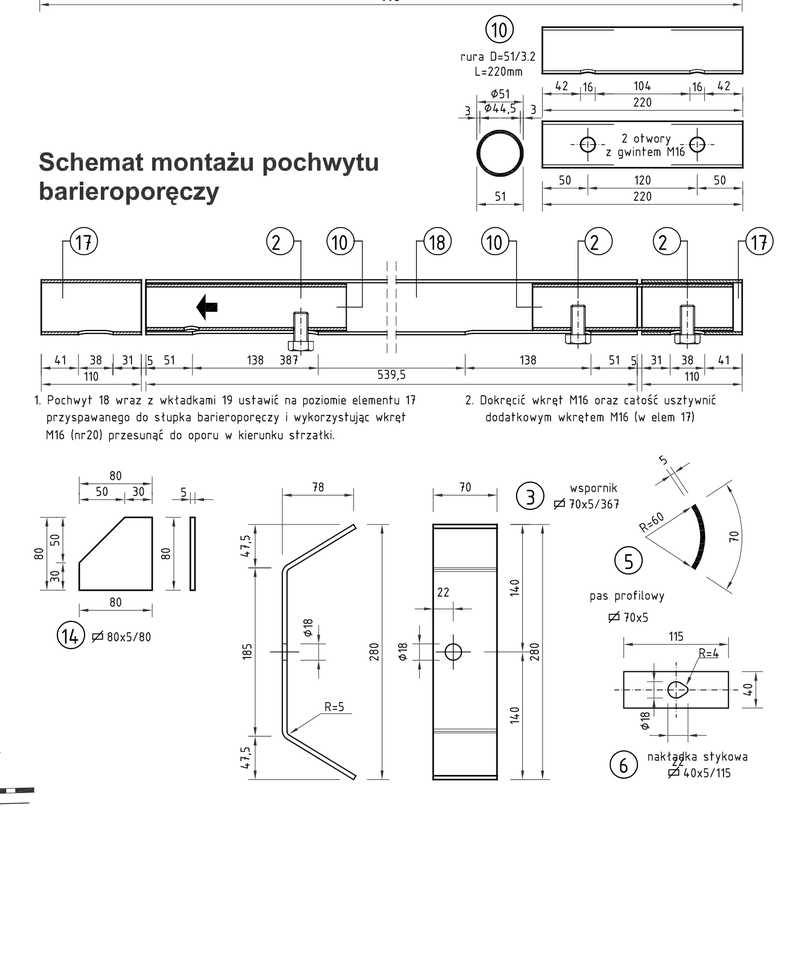

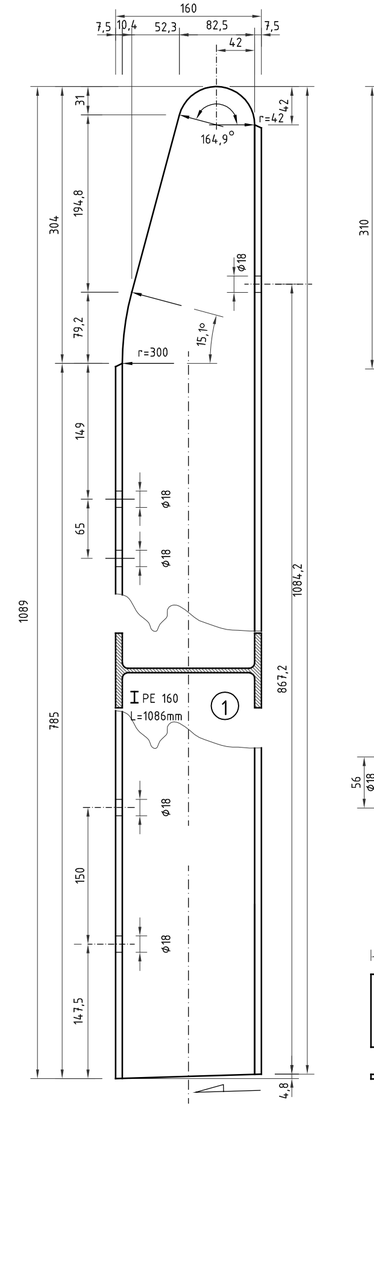

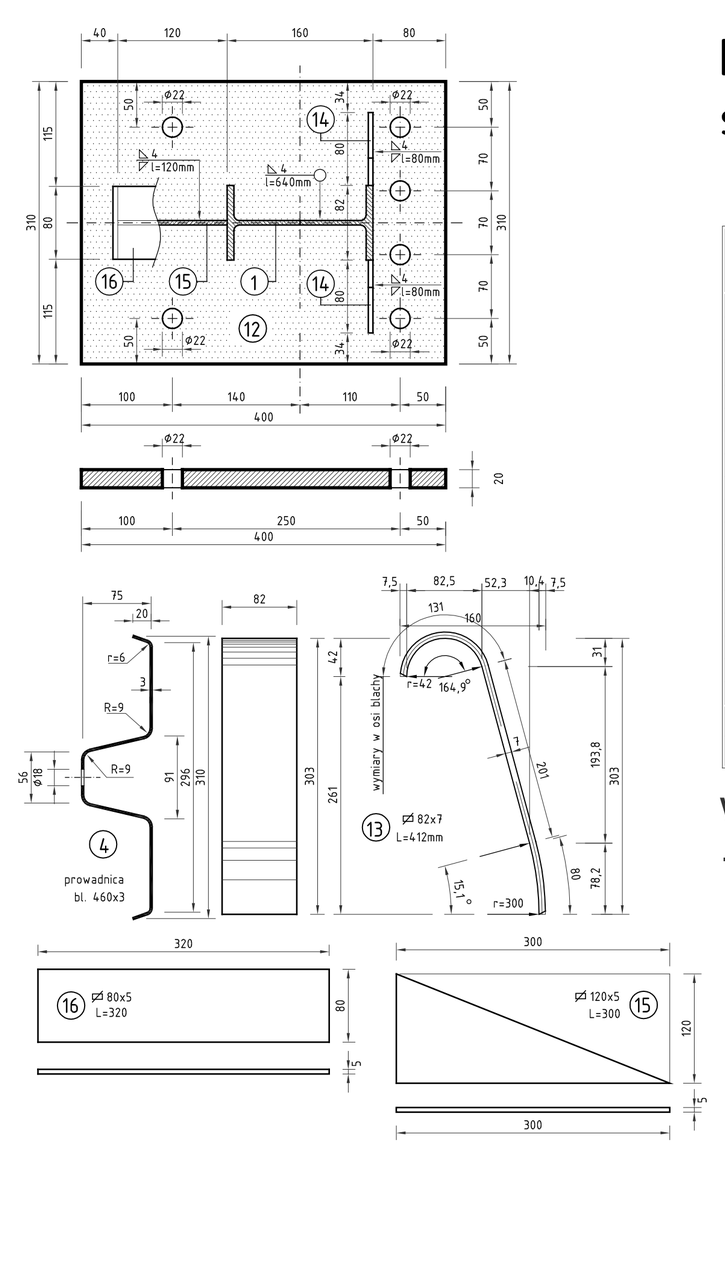

Barieroporęcz typu sztywnego

Zestawienie stali dla 1 m barieroporęczy

Nr	Nazwa elementu	Profil	Długość	Ilość	Masa [kg]		
			[mm]	[szt]	1kg/m	1 elementu	RAZEM
	masa spawin (20% masy łącznych elementów						1,76
	RAZEM STAL:					kg	68,7

Wykonać razem 2 x 21,33m

- masa całkowita barieroporęczy 2931,0 kg

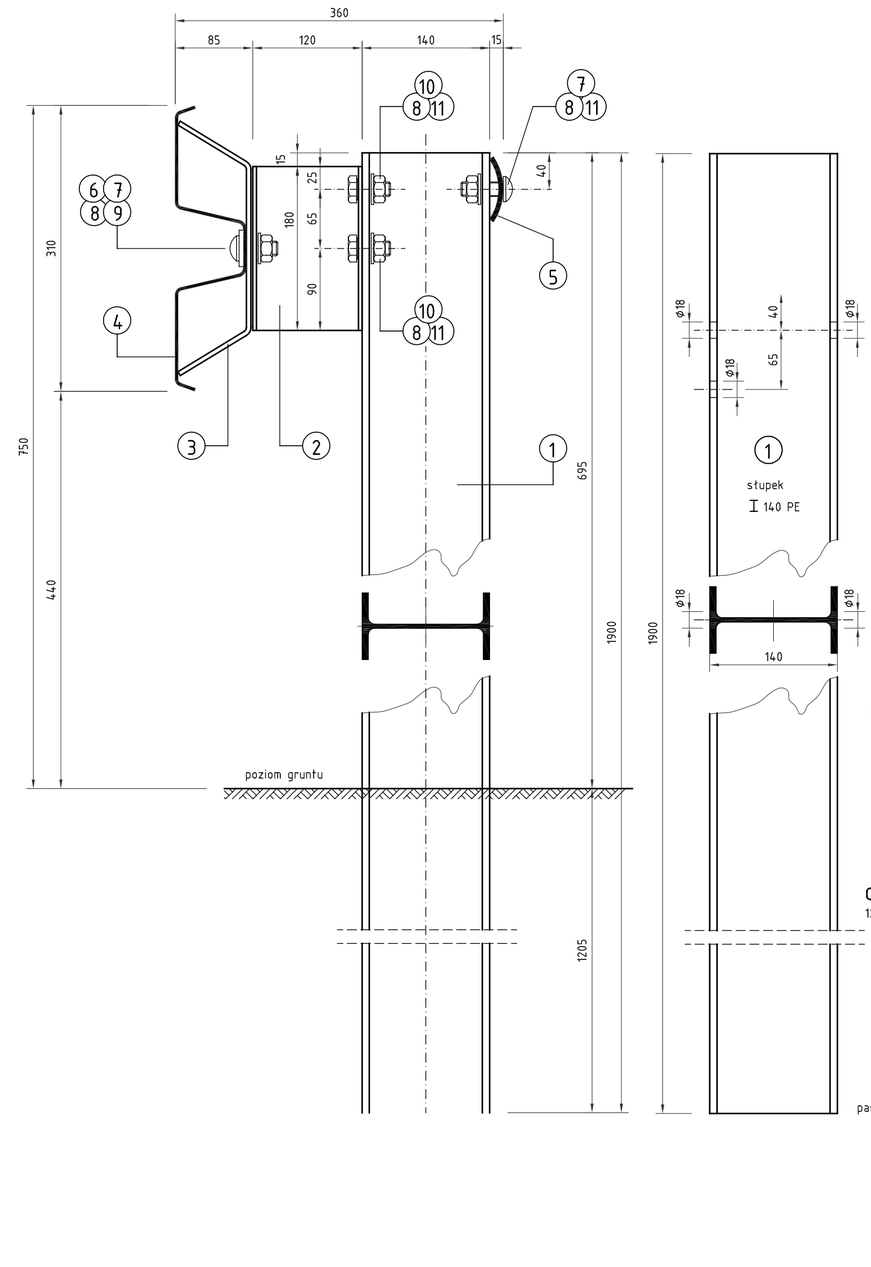

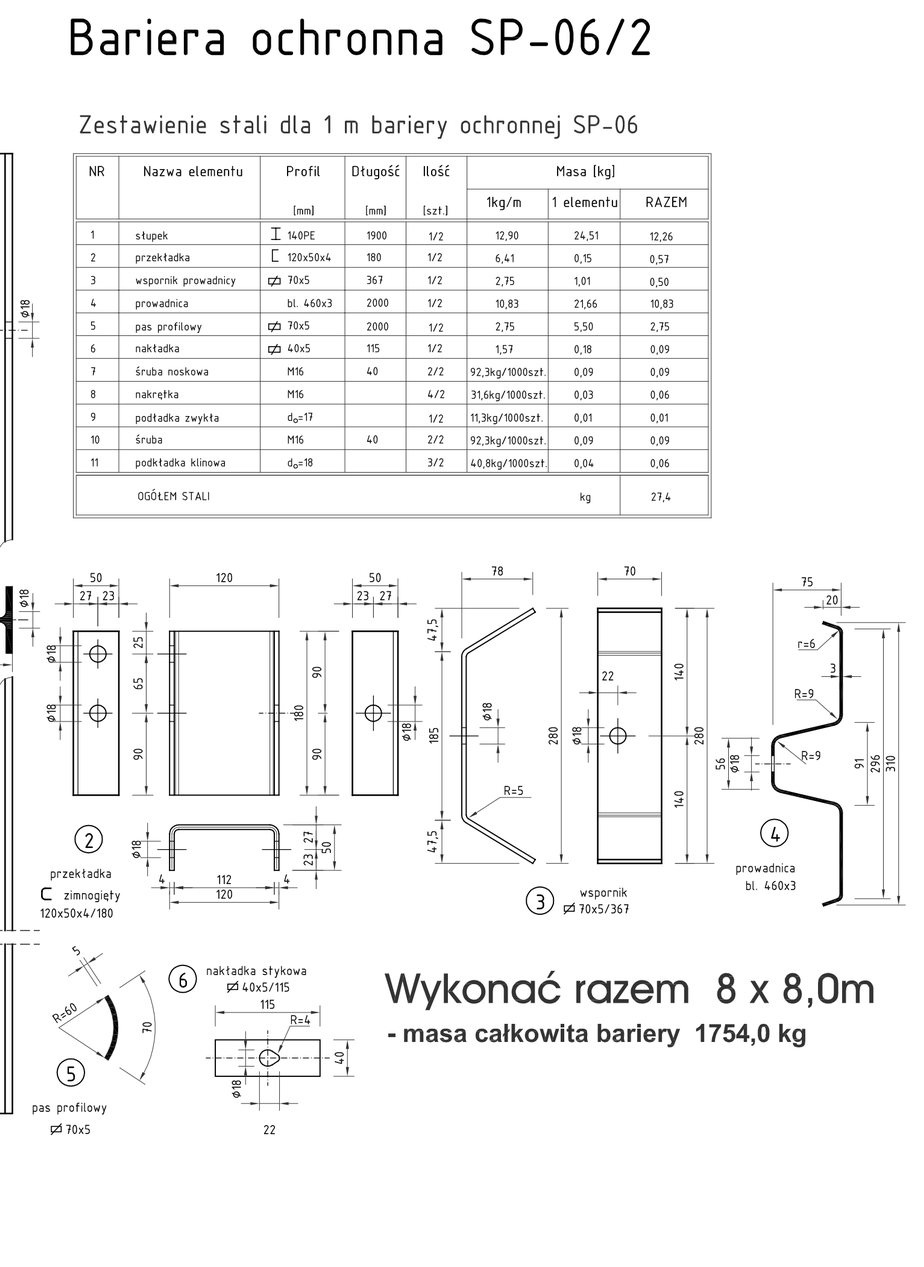

Bariera ochronna SP-06/2

Zestawienie stali dla 1 m bariery ochronnej SP-06

Nr	Nazwa elementu	Profil	Długość	Ilość	Masa [kg]		
			[mm]	[szt]	1kg/m	1 elementu	RAZEM

Wykonać razem 8 x 8,0m

- masa całkowita bariery 1754,0 kg

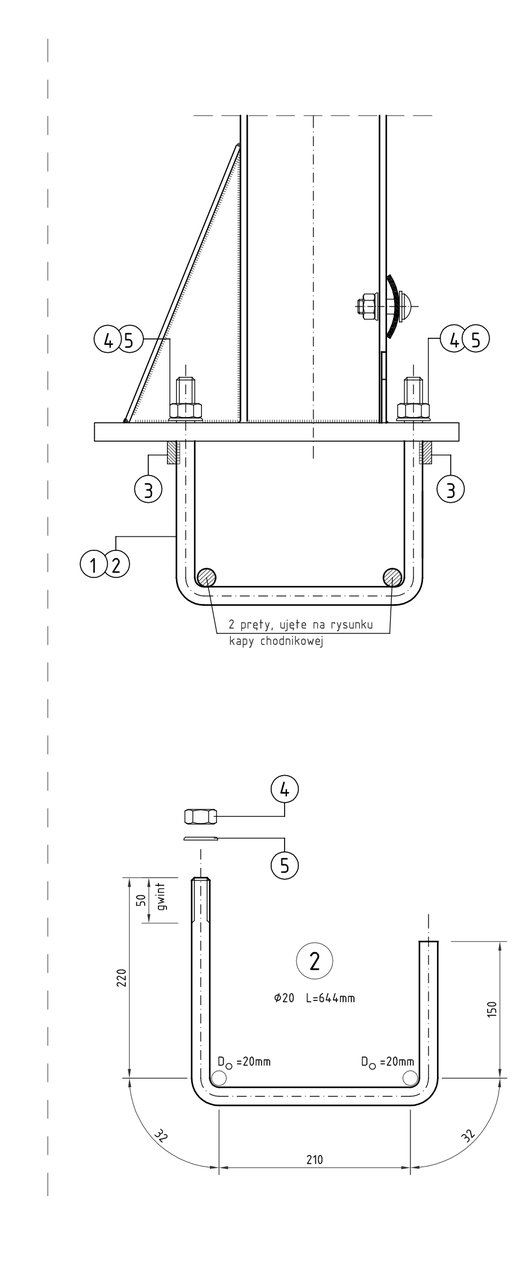

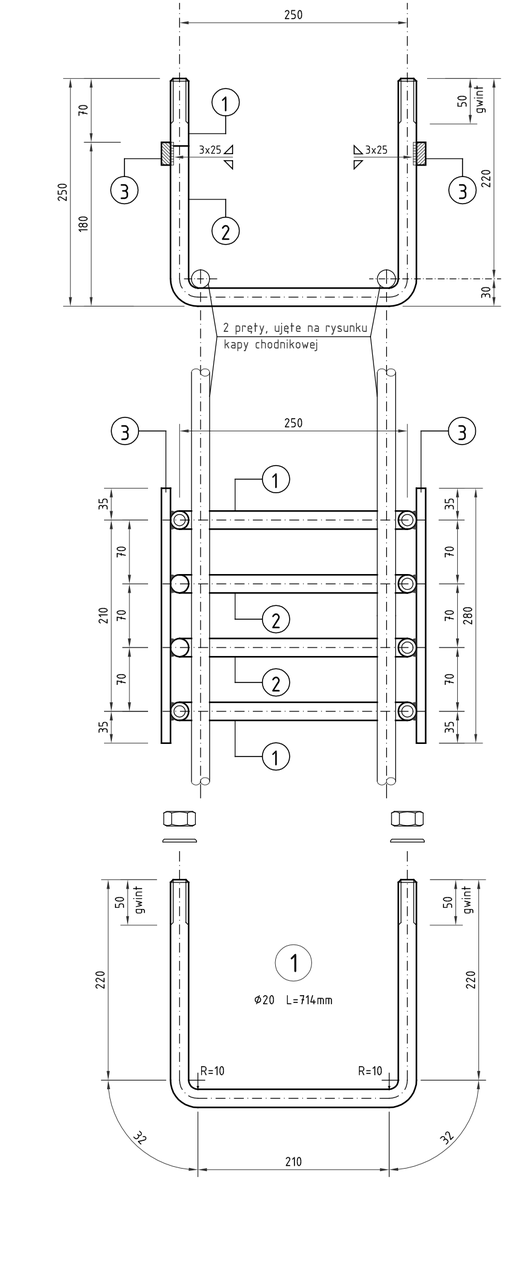

Kotwa barieroporęczy typu sztywnego

Zestawienie stali dla 1 kotwy

Nr	Nazwa elementu	Profil	Długość	Ilość	Masa [kg]		
			[mm]	[szt]	1kg/m	1 elementu	RAZEM
	masa spawin (20% masy łącznych elementów					kg	0,75
	RAZEM STAL:						8,48

Wykonać razem 2 x 22szt.

- masa całkowita kotew 370,0 kg

Konstrukcja barieroporęczy typu sztywnego wraz z kotwami oraz bariery SP-06/2 kotwionych w gruncie

skala 1:10

skala 1:5

Schemat barieroporeczy i barier SP-06/2

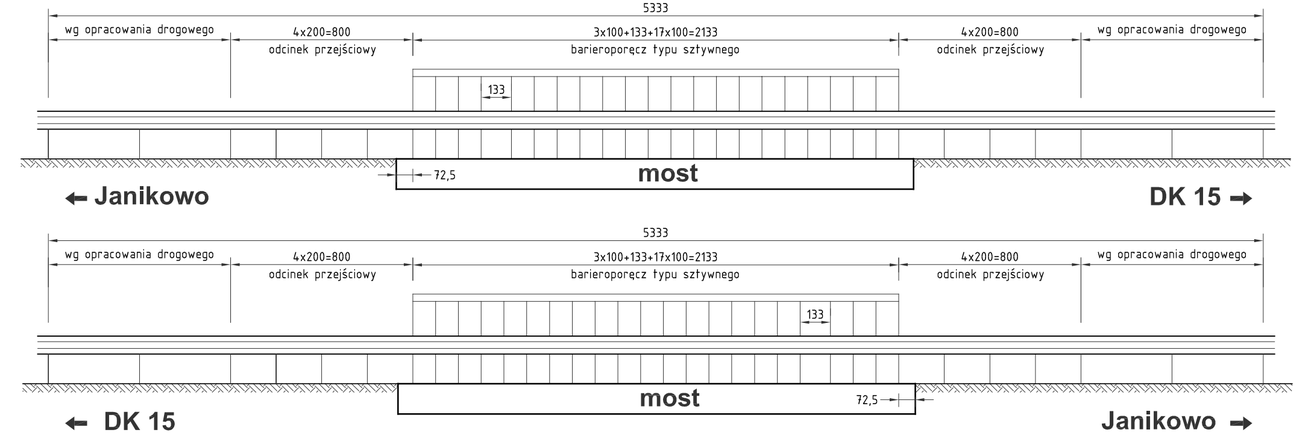

UWAGA :

Elementy stalowe zabezpieczyć antykorozyjnie wg Szczegółowych Specyfikacji Technicznych

Stal S 235

- masa łączna dla jednego ciągu barieroporęczy i barier SP-06/2 - 5164,0 kg

nr 14