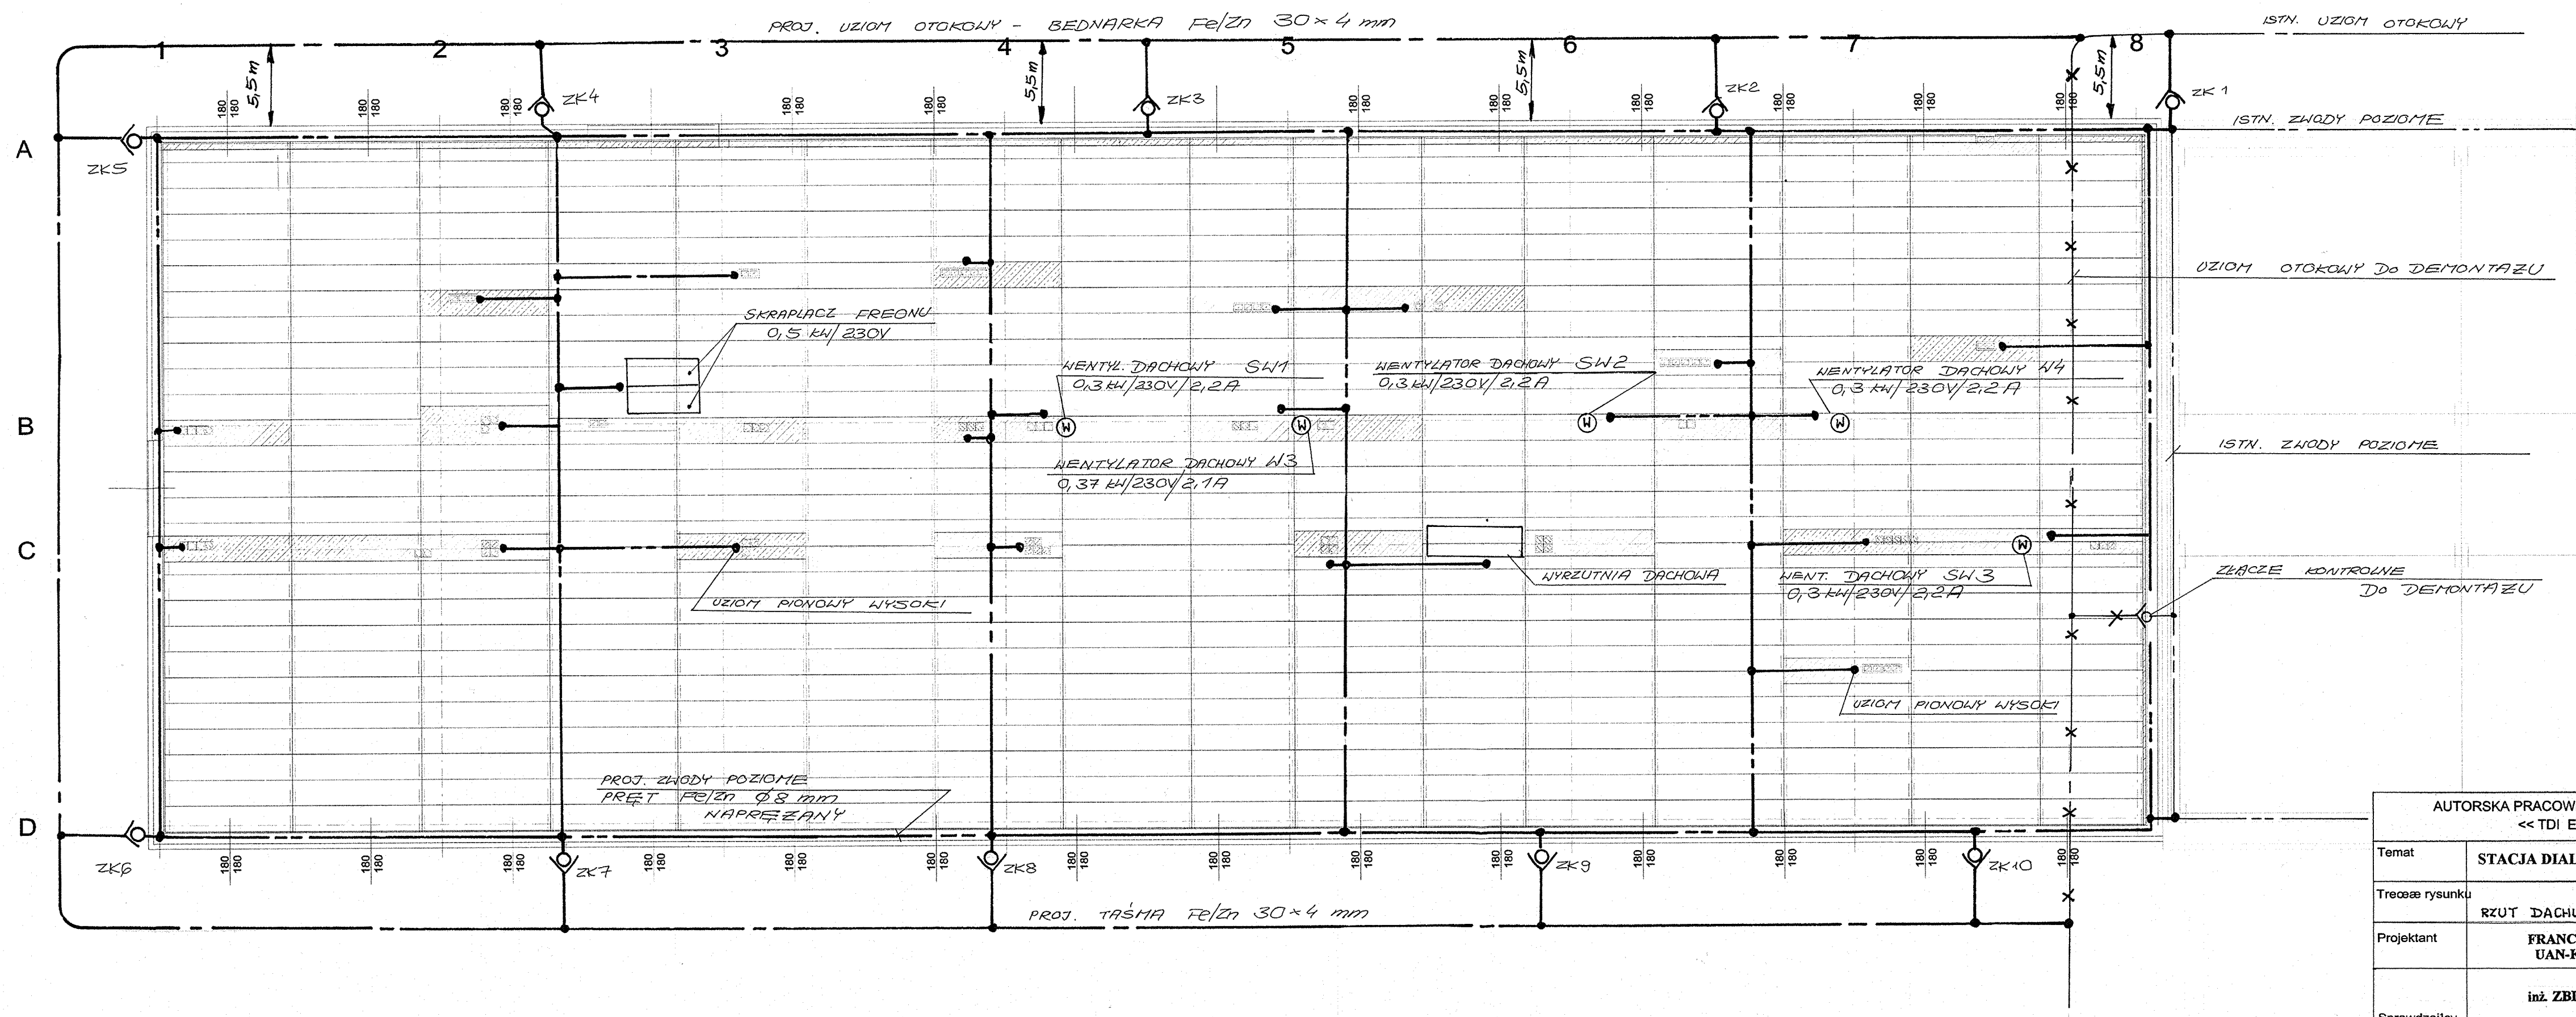


| | | | |
|---|---|---|---|
| AUTORSKA PRACOWNIA ARCHITEKTONICZNA << TDI ENGINEERING >> | | | |
| Temat | STACJA DIALIZ PS ZOZ W INOWROCŁAWIU | | |
| Treœæ rysunku | RZUT DACHU skala 1:100 | | |
| Projektant | FRANCISZEK SZAŁAJDA UAN-KZ-7210/17/89 | | |
| Sprawdzaj¹cy | inż. ZBIGNIEW GARBULSKI UPR. NR 3/73 | | |
| Branża ELEKTR. | Data luty 2008 | Nr rys 4 | |