
Przekrój podłużny

Przebudowa DP nr 2558C Janikowo Tupadły na odcinku od Ludziska do Janikowa od km 0+785,21

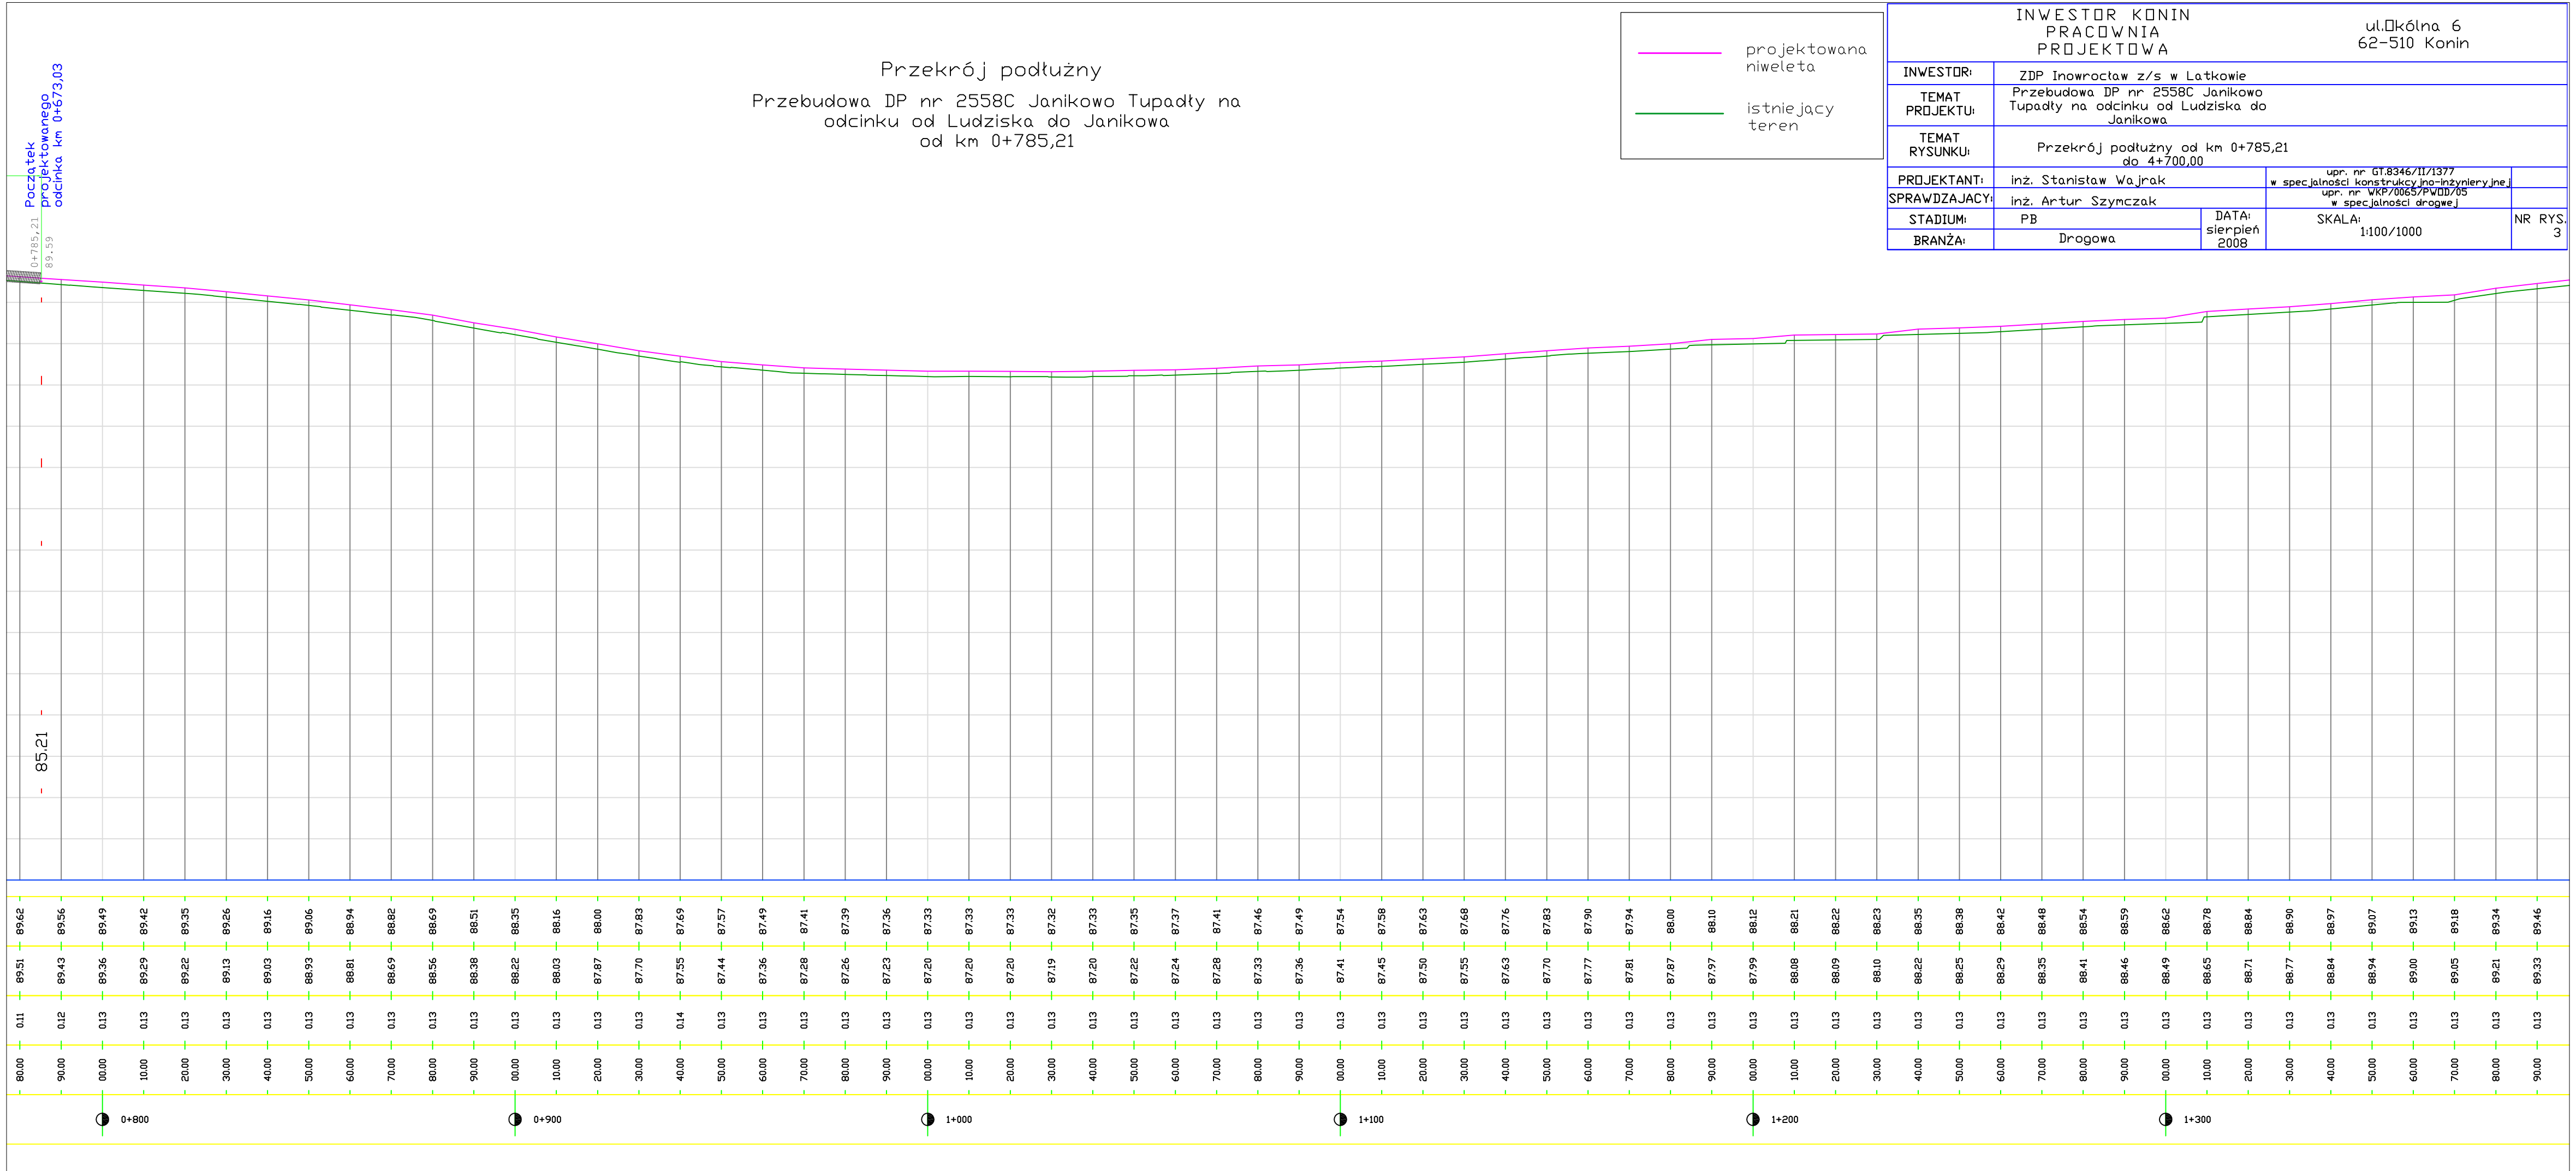

INWESTOR KONIN PRACOWNIA PROJEKTOWA			ul. Okólna 6 62-510 Konin
INWESTOR:	ZDP Inowrocław z/s w Latkowie		
TEMAT PROJEKTU:	Przebudowa DP nr 2558C Janikowo Tupadły na odcinku od Ludziska do Janikowa		
TEMAT RYSUNKU:	Przekrój podłużny od km 0+785,21 do 4+700,00		
PROJEKTANT:	inż. Stanisław Wajrak		upr. nr GT.8346/II/1377 w specjalności konstrukcyjno-inżynierynej
SPRAWDZAJĄCY:	inż. Artur Szymczak		upr. nr WKP/0065/PWOD/05 w specjalności drogowej
STADIUM:	PB	DATA: sierpień 2008	SKALA: 1:100/1000 NR RYS. 3
BRANŻA:	Drogowa		