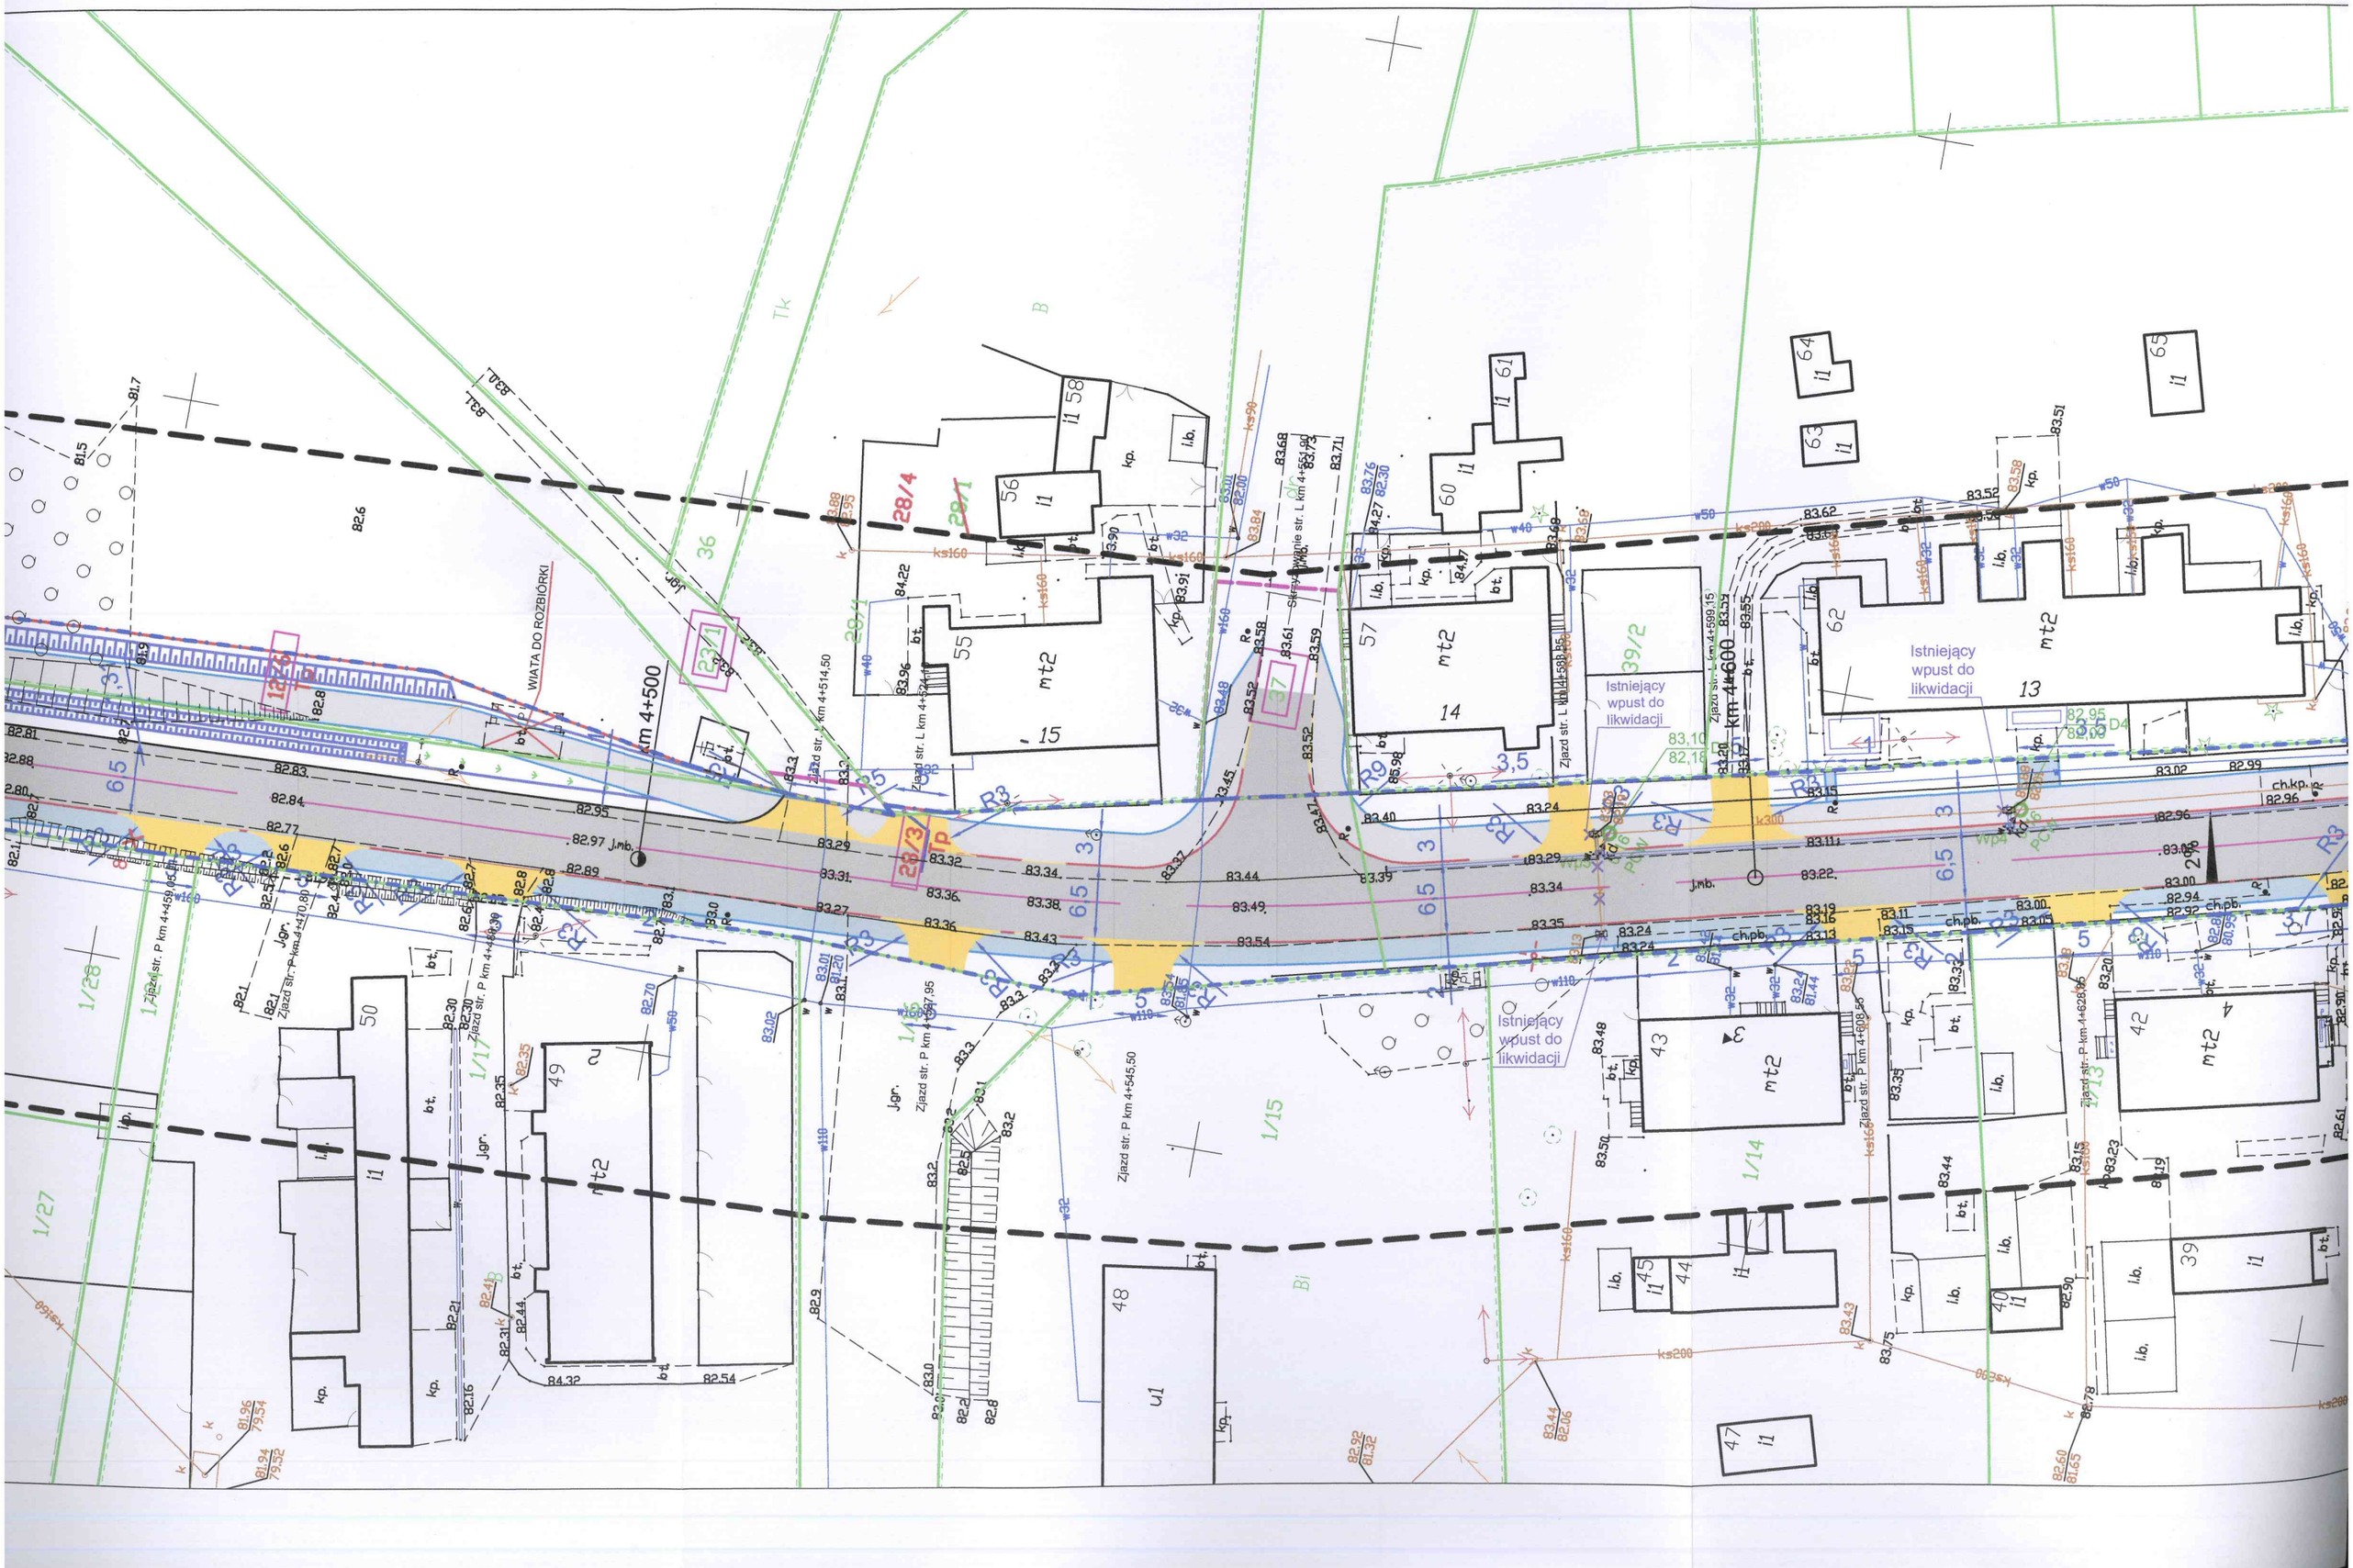
WIATA DO ROZBIÓRKI
Istniejący wpust do likwidacji
Istniejący wpust do likwidacji
Istniejący wpust do likwidacji
Zjazd str. L km 4+514,50
Zjazd str. L km 4+524,60
Zjazd str. L km 4+561,90
Zjazd str. L km 4+599,15
Zjazd str. P km 4+459,45
Zjazd str. P km 4+470,80
Zjazd str. P km 4+488,39
Zjazd str. P km 4+507,95
Zjazd str. P km 4+545,50
Zjazd str. P km 4+628,95
Zjazd str. P km 4+608,56
km 4+500
km 4+600
28/4
28/1
28/2
28/3
23/1
12/26
39/2
1/28
1/27
1/17
1/15
1/14
mt2
u1
i1
i.b.
kp.
bt.
j.gr.
j.mb.
ch.pb.
ch.kp.
Tk
B
Bi