Zał. Nr 8 do SIWZ

KOPIA MAPY ZASADNICZEJ

obr. Inowrocław Obr. 6 0006, ark. 66: dz. 41, 43 44, 45

Sekcje mapy: 6.186.23.17.1.3; 6.186.23.17.1.4

SKALA 1:500

STAROSTWO POWIATOWE
w Inowrocławiu
Powiatowy Ośrodek Dokumentacji Geodezyjnej i Kartograficznej
ul. Prezydenta Franklina Roosevelta 36-38
88-100 INOWROCŁAW
39

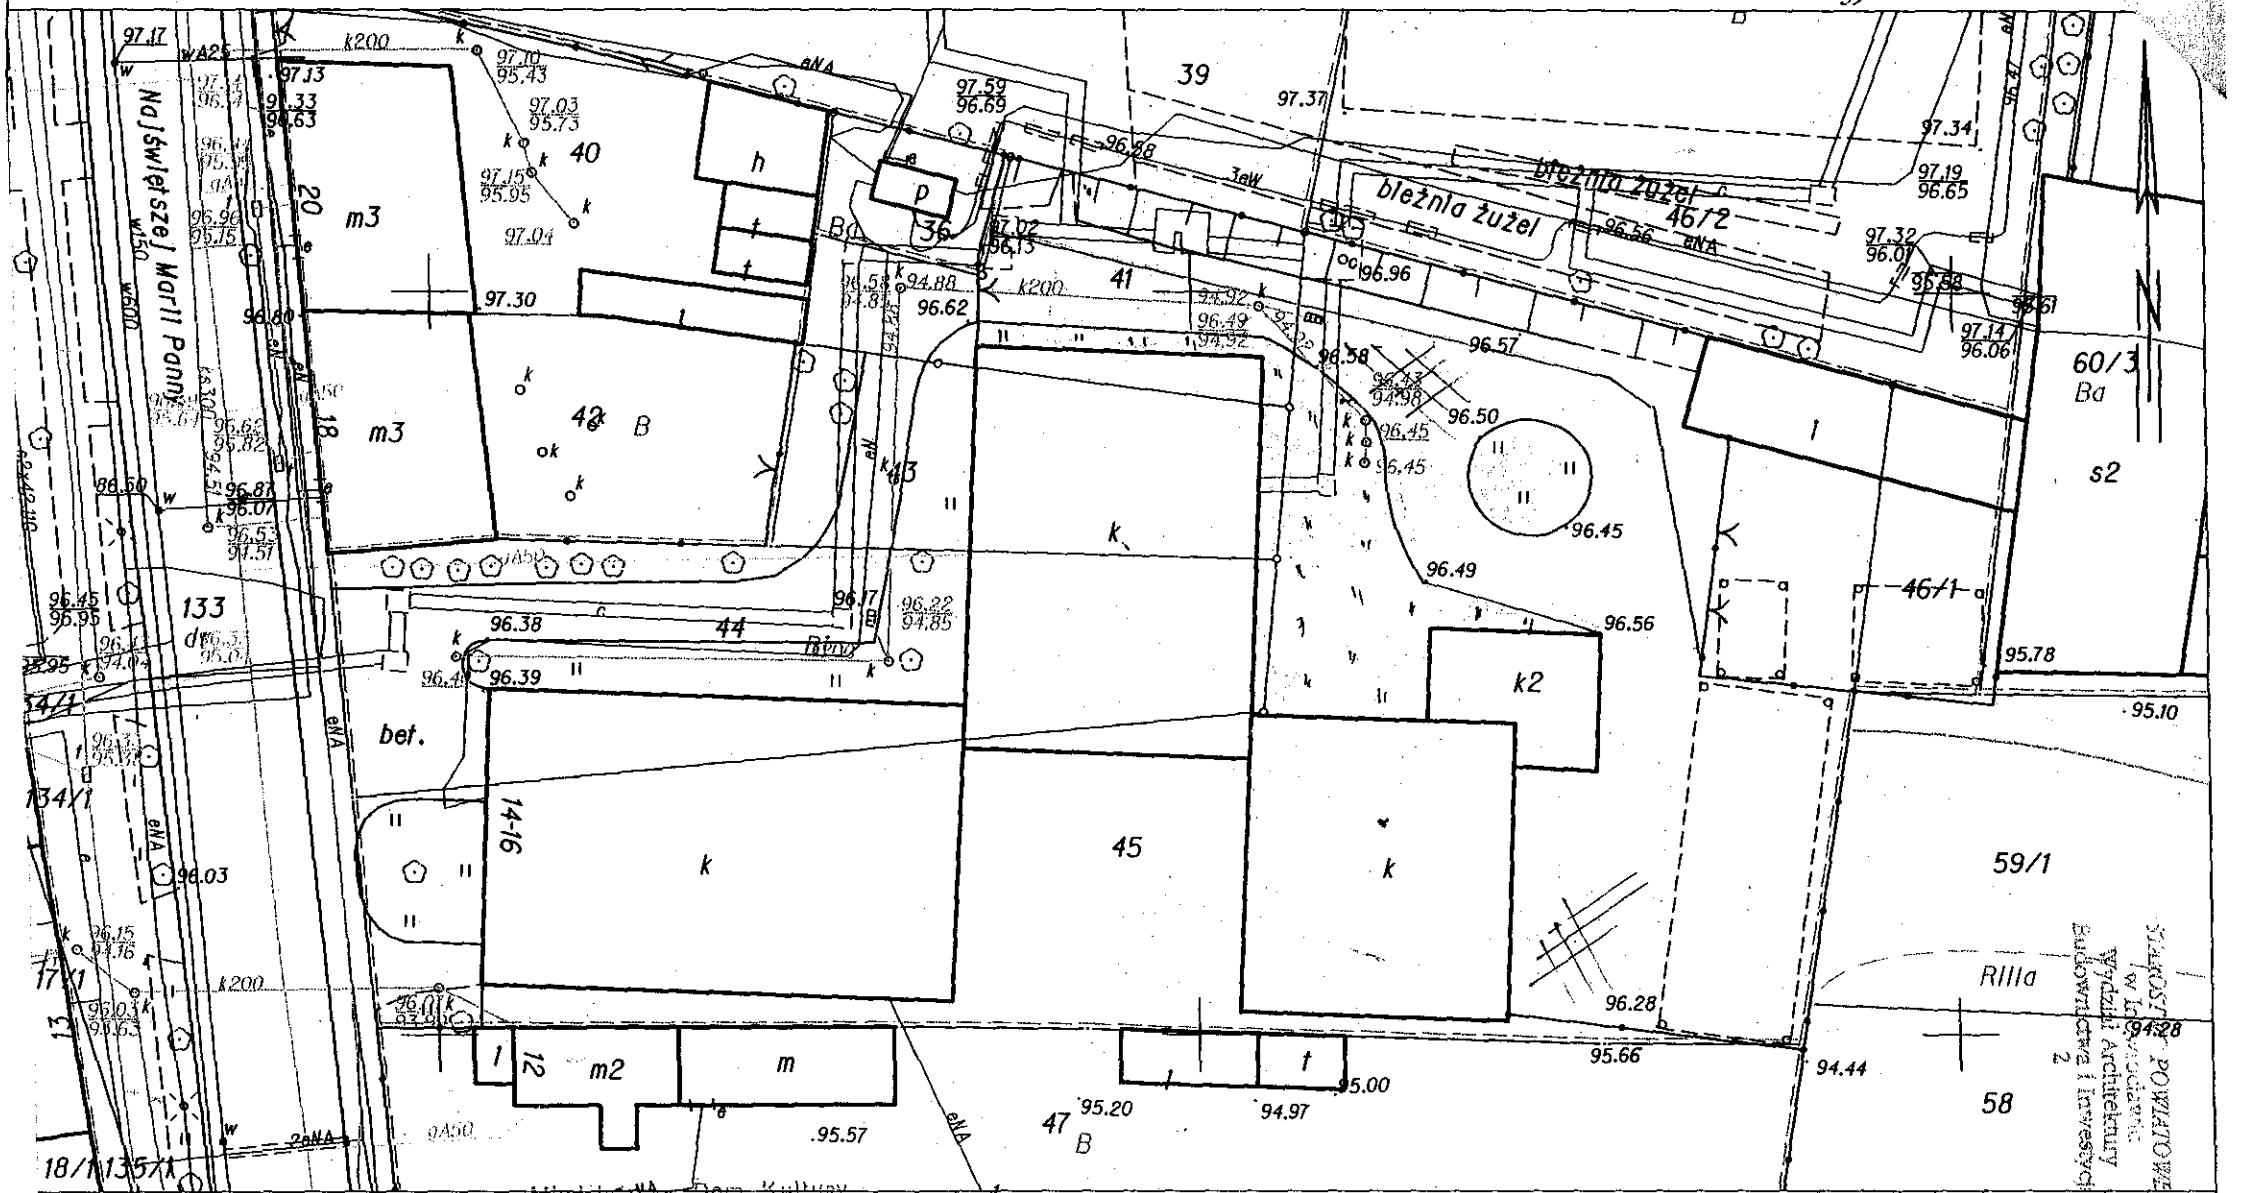

Inowrocław dn. [redacted]
Sporządził: Michał Pinlarski

Młodzieżowy Dom Kultury
im. Janusza Korczaka
ul. Najświętszej Marii Panny 14-16
88-100 INOWROCŁAW
tel./fax (052) 357-00-56
NIP 556-11-65-959

DYREKTOR
dla Barbara Bartoszak

— PROJEKTOWANE UTWARDZENIE KOSTKĄ POLBRUK

— ISTNIEJĄCA ZIELEŃ

STAROSTWO POWIATOWE
w Inowrocławiu
Wydział Architektury
Budownictwa i Inwestycji
2