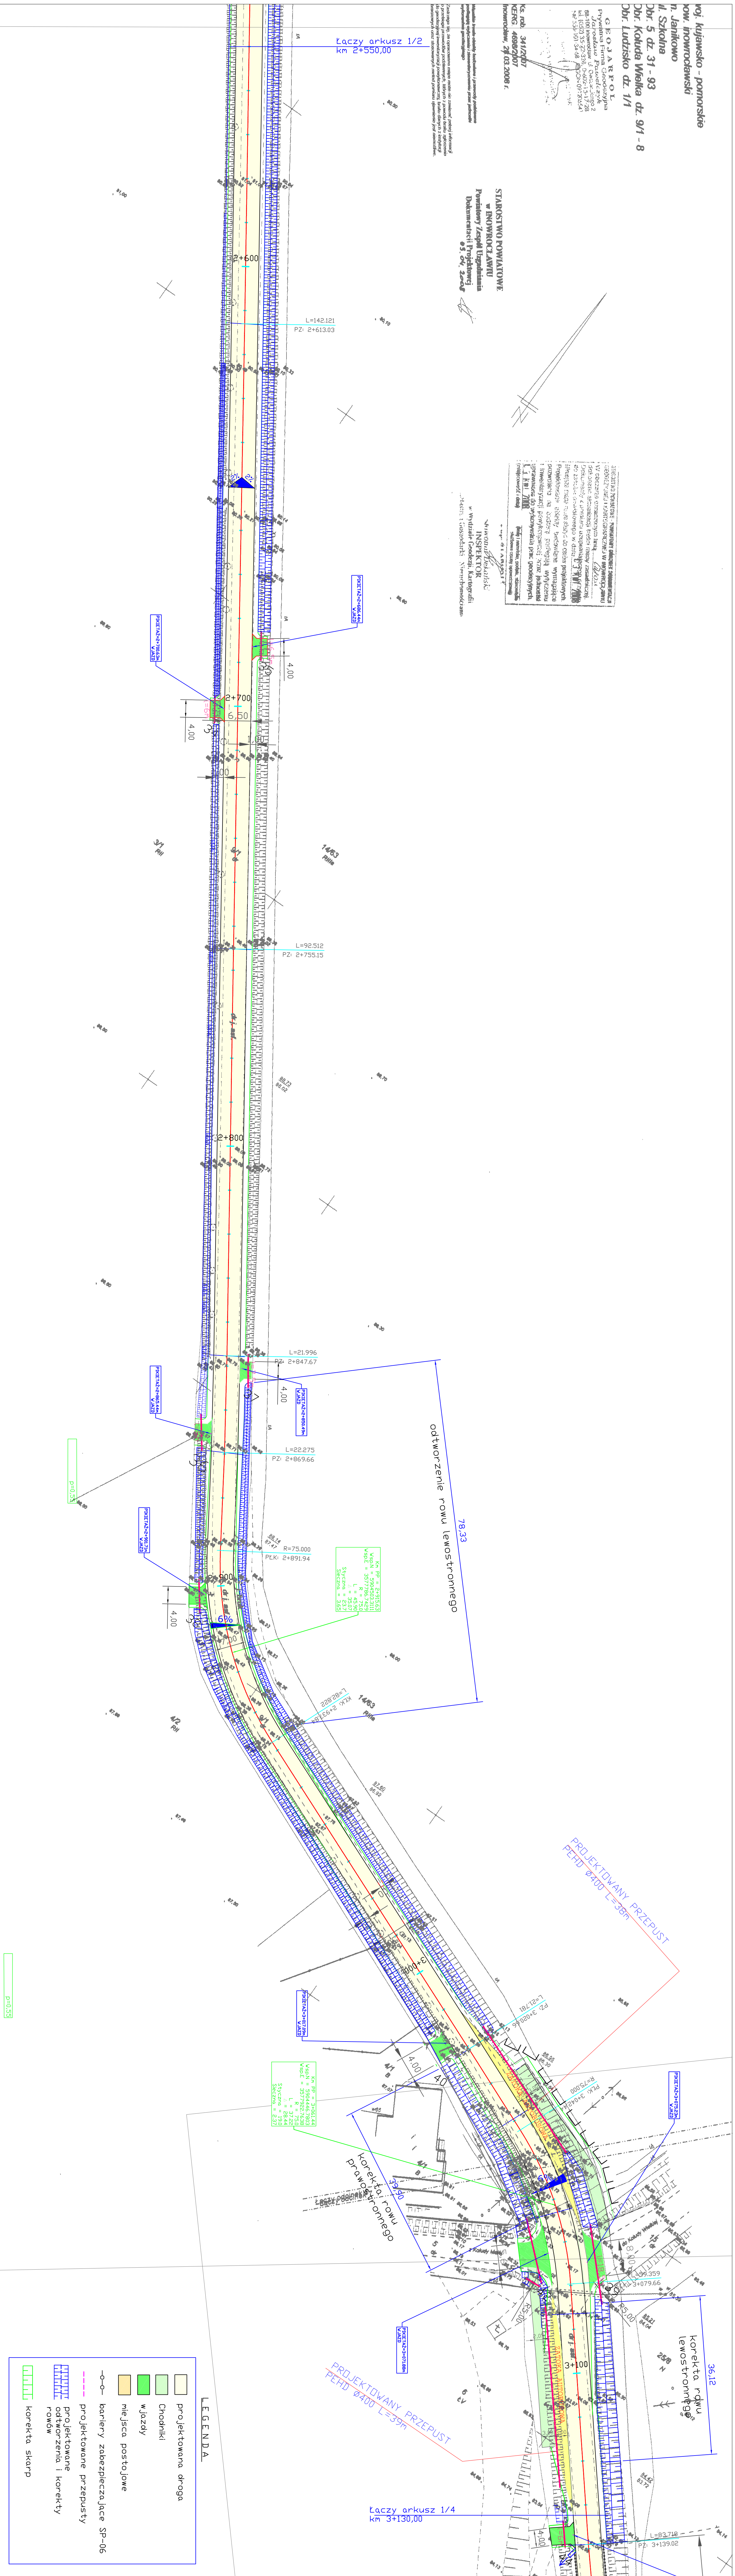


voj. kujawsko - pomorskie  
pow. inowrocławski  
n. Janikowo  
II. Szkolna  
Dbr. 5 dz. 31 - 93  
Dbr. Koluda Wełka dz. 9/1 - 8  
Dbr. Lutzisko dz. 1/1

GEORARPOL  
Prywatna Firma Geodetyczna  
Jarosław Pawełczyk  
88-100 Nowogrodzki 3, Dział 1-530  
tel. (052) 35-22-328, 0-612-15-17-  
34, fax 0-612-101-34-68, REGON 097825  
NIP 536-101-34-68

KS. rob. 3412/2007  
KIERG 46882/2007  
Innowrocław, 24.03.2008 r.

STANISŁAW WITKOWSKI  
w KROWCZANIE  
Powiatowy Zespół Wyższej  
Dokształcającej Prace  
05.04.2000

[illegible]

|                      |   |   |       |
|----------------------|---|---|-------|
| INWESTOR KONIN       |   | UL. Długa 6   |       |
| PRACOWNIA PROJEKTOWA |   | 62-510 Konin   |       |
| INWESTOR:            | ZNP Inwestycja 2/6 w Łatwiecie<br>Przebiegła ul. BP nr 255C<br>Typowo na oddziale nr 1223/20 do<br>Jankowa |   |       |
| TEMAT PROJEKTU:      | Projekt zagospodarowania<br>ok. 0+785,21 do 0+740,00                                                       |   |       |
| TEMAT RZKUNDU:       | mz. Skanskon Włokaj<br>mz. Skanskon Włokaj                                                                 |   |       |
| PROJEKTANT:          | mz. Artur Szynszak                                                                                         |   |       |
| SPRAWDZAJĄCY:        | PB   |   |       |
| STADIUM:             | Drogonia                                                                                                   |   |       |
| BRANŻA:              | Drogonia                                                                                                   |   |       |
|                      | DATA<br>grudzień<br>2008                                                                                   | * specyfikacja nr 018482/1997<br>zaw. w art. 67 § 2 pkt 1) ustawy<br>z dnia 27.07.2002 r. o<br>urządach publicznych (Dz. U.<br>nr 150, poz. 1505) |       |
|                      |   | SKALA:   | 1:500 |
|                      |   | NR RY.   | 1/3   |