MAPA SYTUACYJNO-WYSOKOŚCIOWA do celów projektowych
Skala 1: 500

Godło mapy: 364.244.023 ,071 ,072

Odcinek 8

woj. kujawsko - pomorskie
pow. inowrocławski
m. Janikowo
ul. Szkolna
Obr. 5 dz. 31 - 93
Obr. Koluda Wielka dz. 9/1 - 8
Obr. Ludzisko dz. 1/1


Kr. rob. 34/2007
REFER. 400/02/2007
Inowrocław, 28.03.2008 r.

Mapa zasadnicza jest bezbłędna pod względem treści i zawiera wszystkie wymagane elementy treści i osnowy geodezyjnej.

STAROSTWO POWIATOWE w INOWROCŁAWIU
Pracownia Zasobu Geodezyjnego i Dokumentacji Urządzeniowej
gr. 04. Zasób

STAROSTWO POWIATOWE w INOWROCŁAWIU
Pracownia Zasobu Geodezyjnego i Dokumentacji Urządzeniowej
INSPEKTOR
w Wydziale Geodezji, Kartografii i Katastru Nieruchomości

Zgodność z oryginałem potwierdzam
Inowrocław, dnia 2 lipca 2008 r.
INSPEKTOR
w Wydziale Geodezji, Kartografii i Katastru Nieruchomości

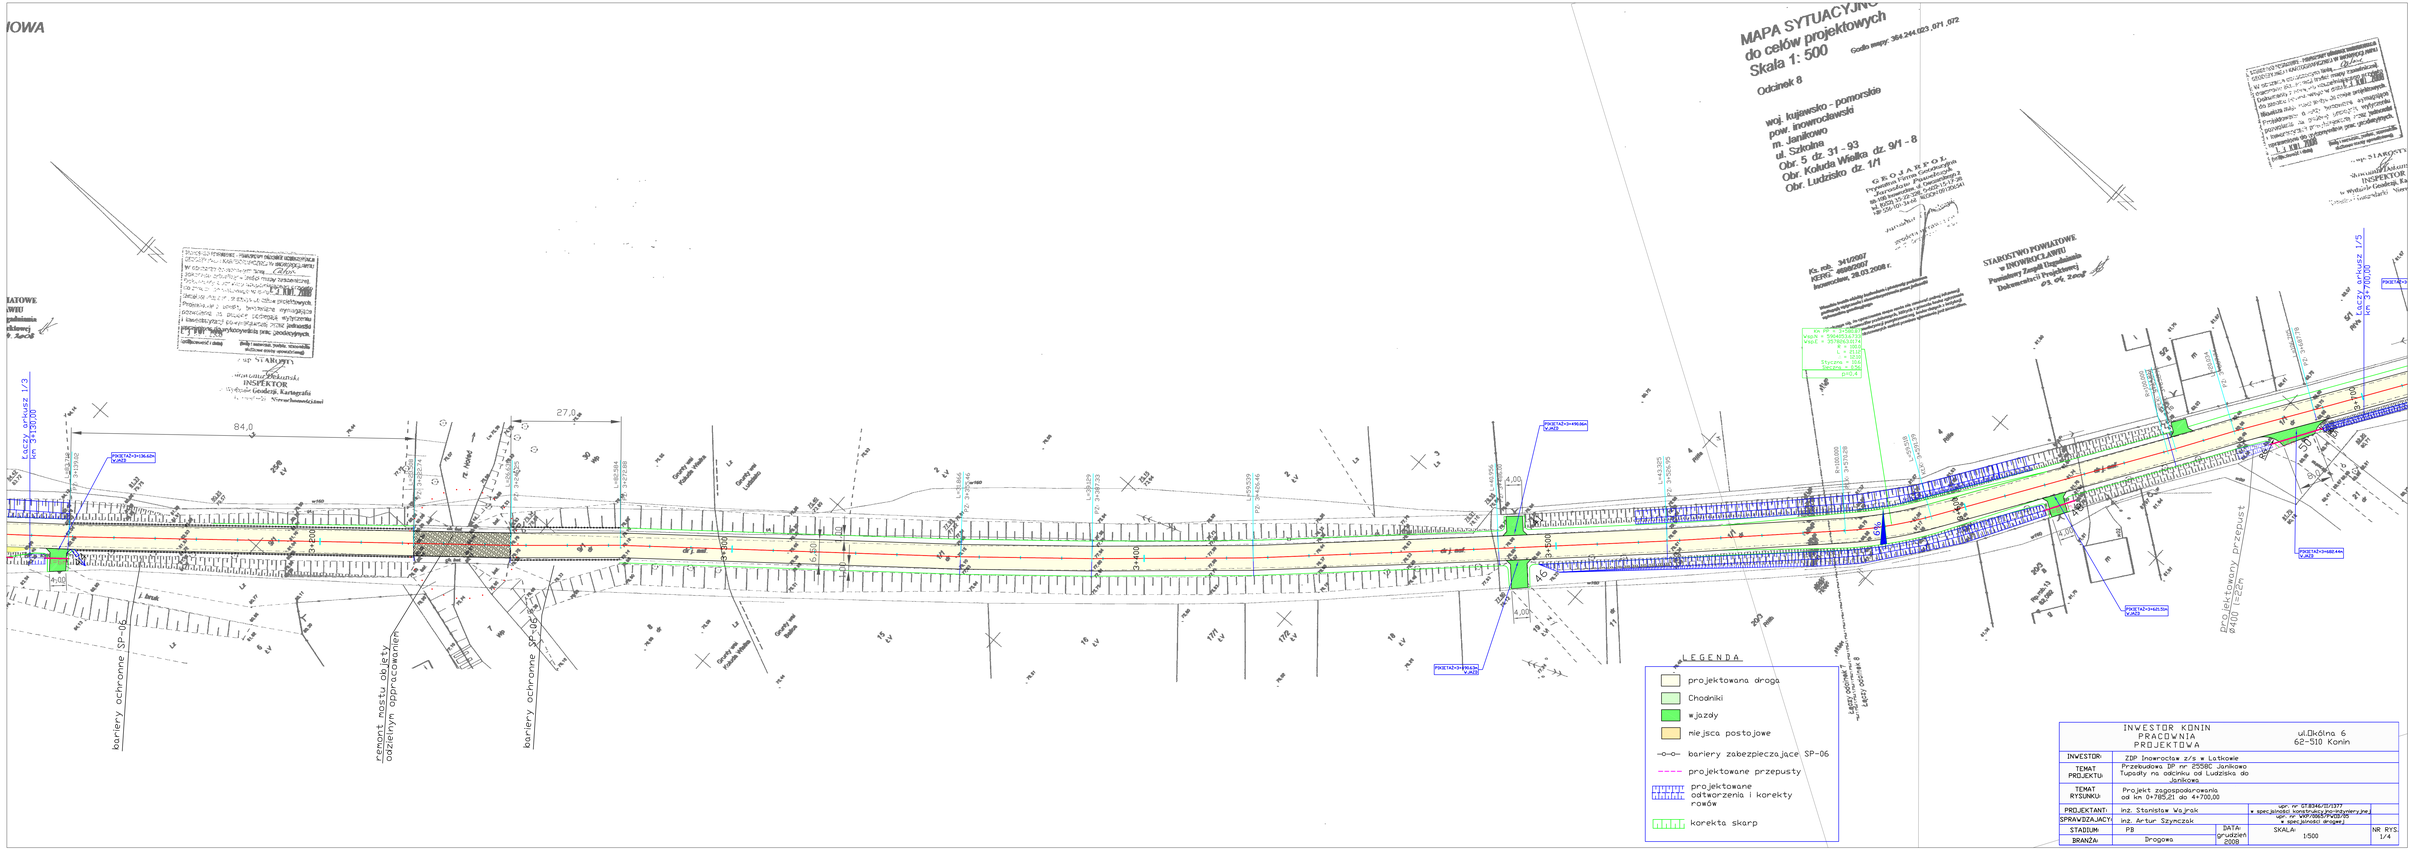
LEGENDA
projektowana droga
Chodniki
jezdy
miejsca postojowe
bariery zabezpieczające SP-06
projektowane przepusty
projektowane odtworzenia i korekty rowów
korekta skarp
bariery ochronne SP-06
remont masty objęty odzielnym opracowaniem
projektowany przepust
Ø400 TŁ2M
PKIETA2+3+136.62m
84,0
27,0
4,00
6,50
4,00
4,00
4,00