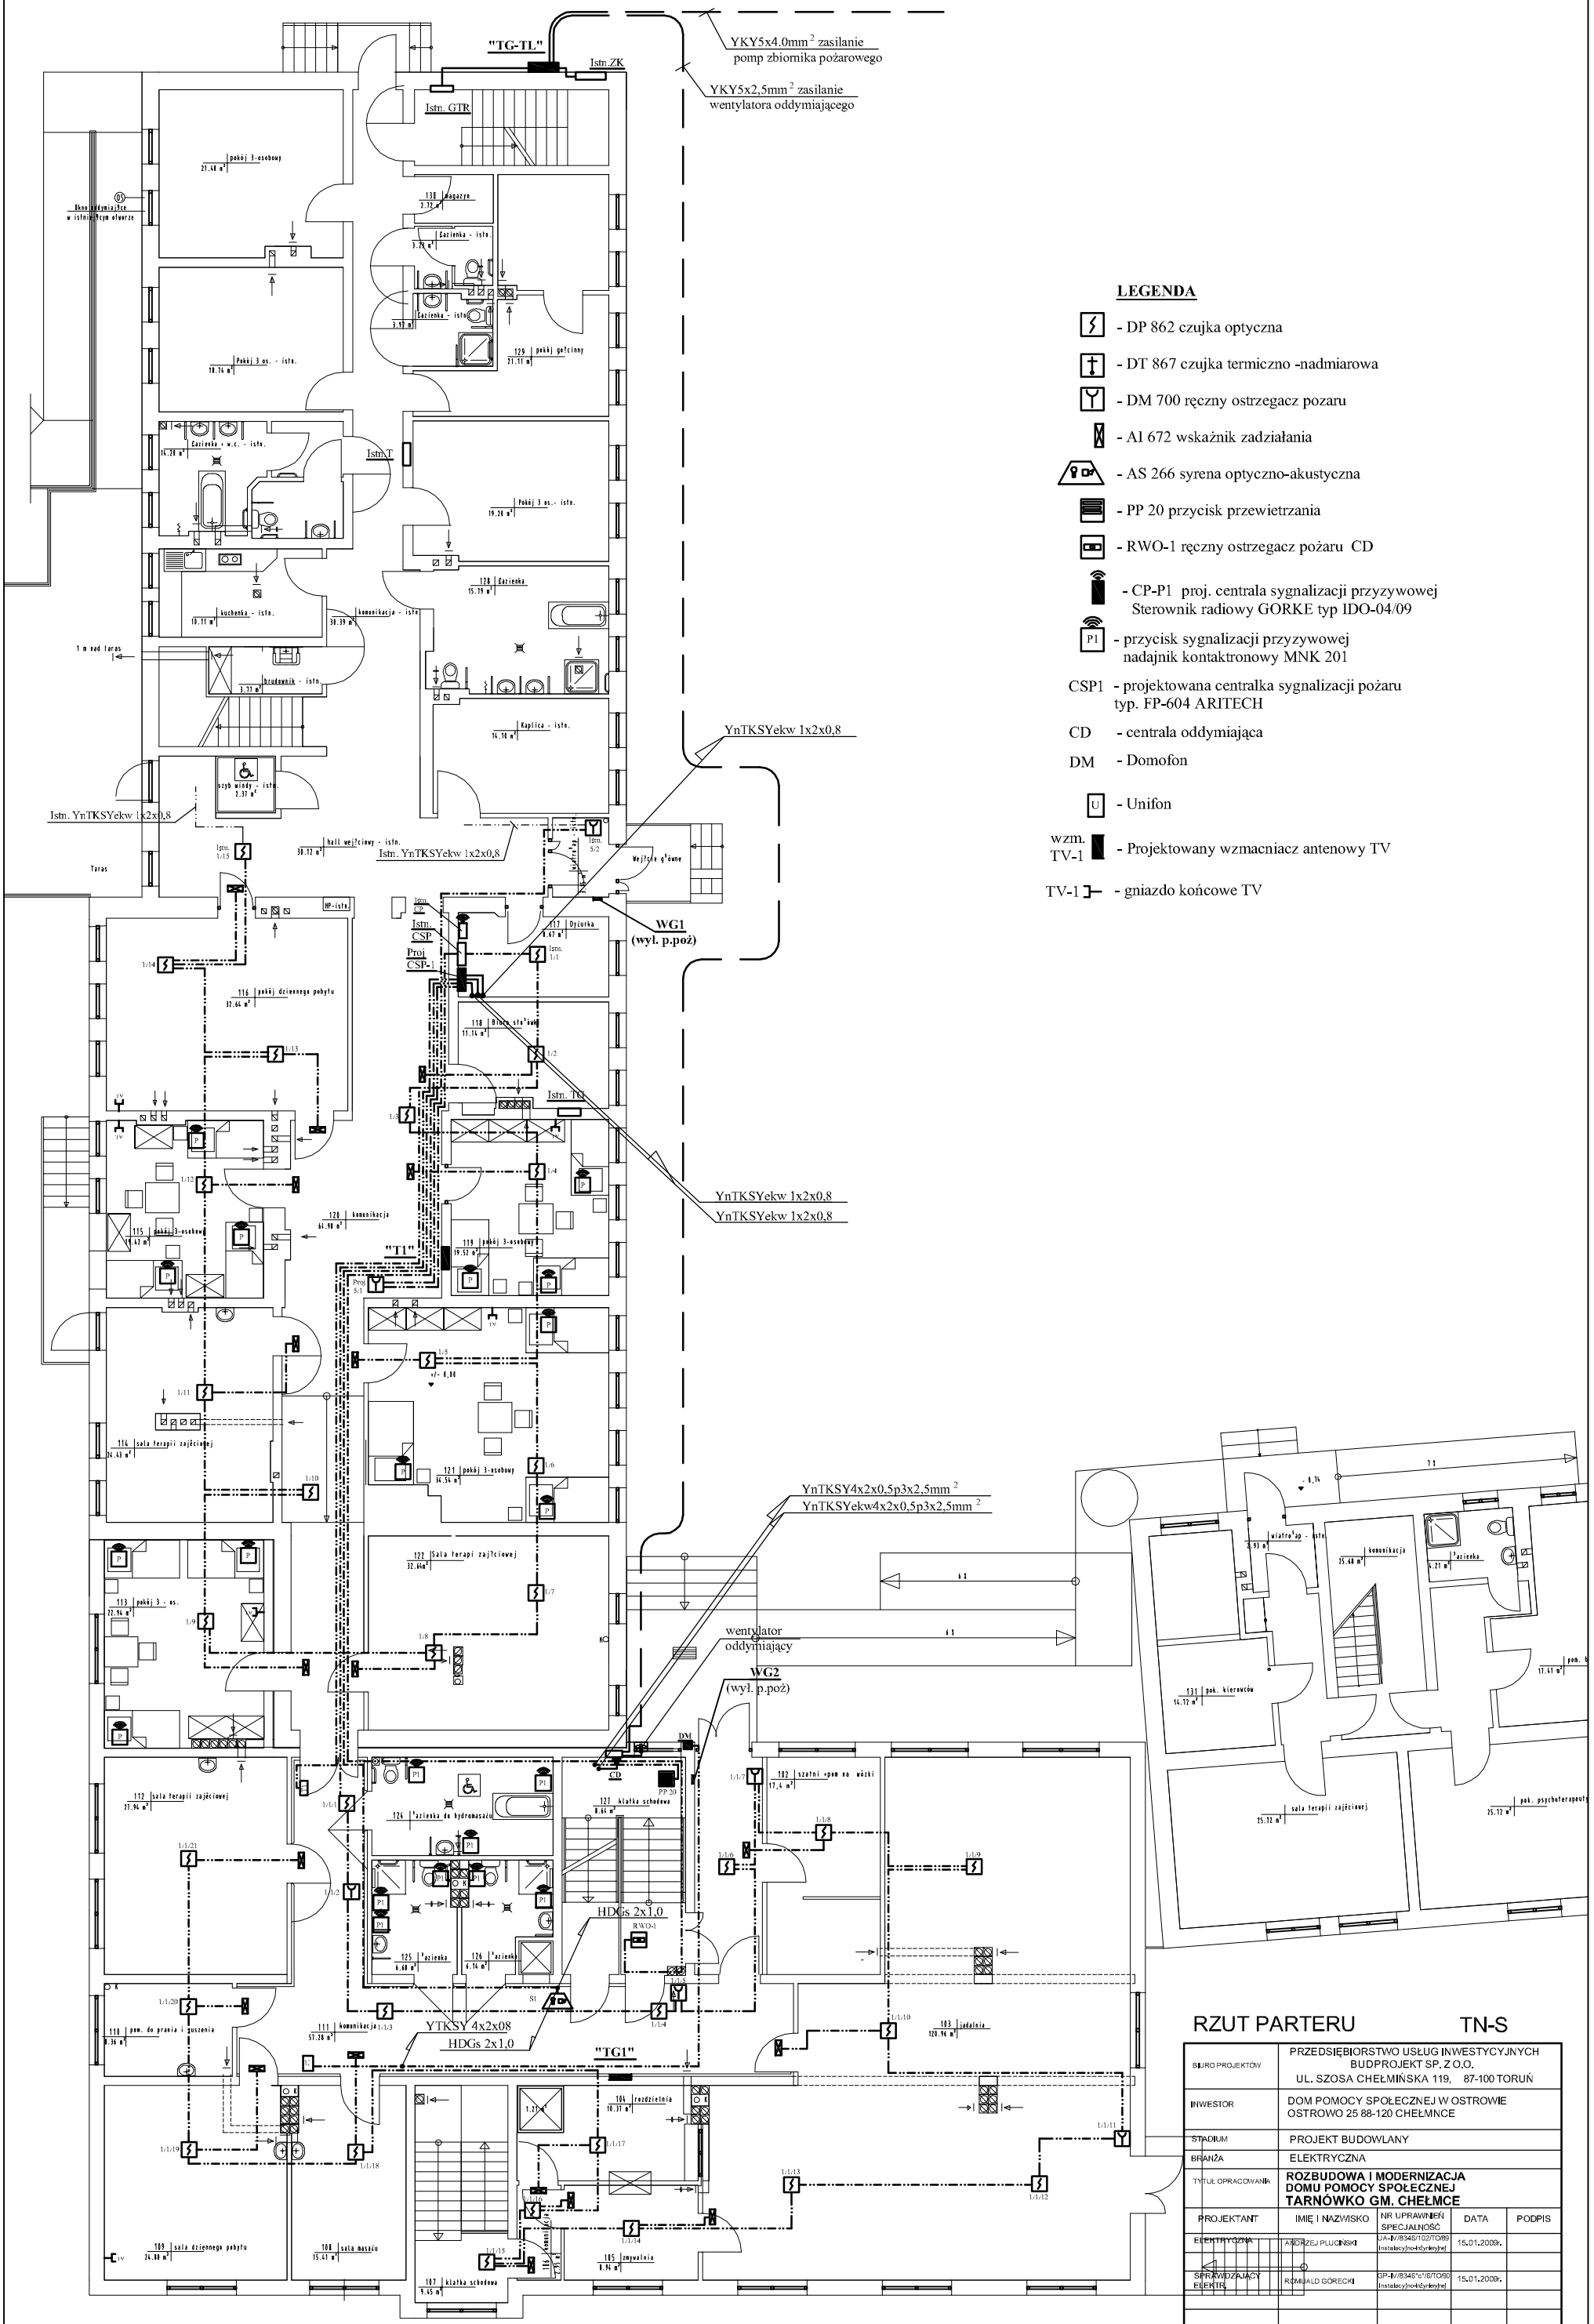


LEGENDA

- DP 862 czujka optyczna
- DT 867 czujka termiczno -nadmiarowa
- DM 700 ręczny ostrzegacz pozaru
- AI 672 wskaźnik zadziałania
- AS 266 syrena optyczno-akustyczna
- PP 20 przycisk przewietrzania
- RWO-1 ręczny ostrzegacz pożaru CD
- CP-P1 proj. centrala sygnalizacji przyzywowej Sterownik radiowy GORKE typ IDO-04/09
- P1 - przycisk sygnalizacji przyzywowej nadajnik kontaktronowy MNK 201

CSP1 - projektowana centralka sygnalizacji pożaru typ. FP-604 ARITECH

CD - centrala oddymiająca

DM - Domofon

U - Unifon

wzm. TV-1 - Projektowany wzmacniacz antenowy TV

TV-1 - gniazdo końcowe TV

RZUT PARTERU TN-S

BIURO PROJEKTÓW	PRZEDSIĘBIORSTWO USŁUG INWESTYCYJNYCH BUDPROJEKT SP. Z O.O. UL. SZOSA CHEŁMIŃSKA 119, 87-100 TORUŃ			
INWESTOR	DOM POMOCY SPOŁECZNEJ W OSTROWIE OSTROWO 25 88-120 CHEŁMNCE			
STADIUM	PROJEKT BUDOWLANY			
BRANŻA	ELEKTRYCZNA			
TYTUŁ OPRACOWANIA	**ROZBUDOWA I MODERNIZACJA DOMU POMOCY SPOŁECZNEJ TARNÓWKO GM. CHEŁMCE**			
PROJEKTANT	IMIĘ I NAZWISKO	NR UPRAWNIEŃ SPECJALNOŚĆ	DATA	PODPIS
ELEKTRYCZNA	ANDRZEJ PLUCIŃSKI	IA-IV/8346/102/TO/89 Instalacyjno-Inżynieryjnej	15.01.2009r.	
SPRAWDZAJĄCY ELEKTR.	ROMUALD GÓRECKI	GP-IV/8346"c"/B/TO/90 Instalacyjno-Inżynieryjnej	15.01.2009r.	
NAZWA RYS.	PLAN INSTALACJI SAP, TV, PRZYZYWOWEJ, DOMOFONOWEJ	SKALA	1:100	
		DATA OPRAC.	15.01.2009r.	
		NR RYS.	2/T	