
Przekrój podłużny

Przebudowa DP nr 2558C Janikowo Tupadły na odcinku od Ludziska do Janikowa od km 0+785,21

projektowana niweleta	
istniejący teren	

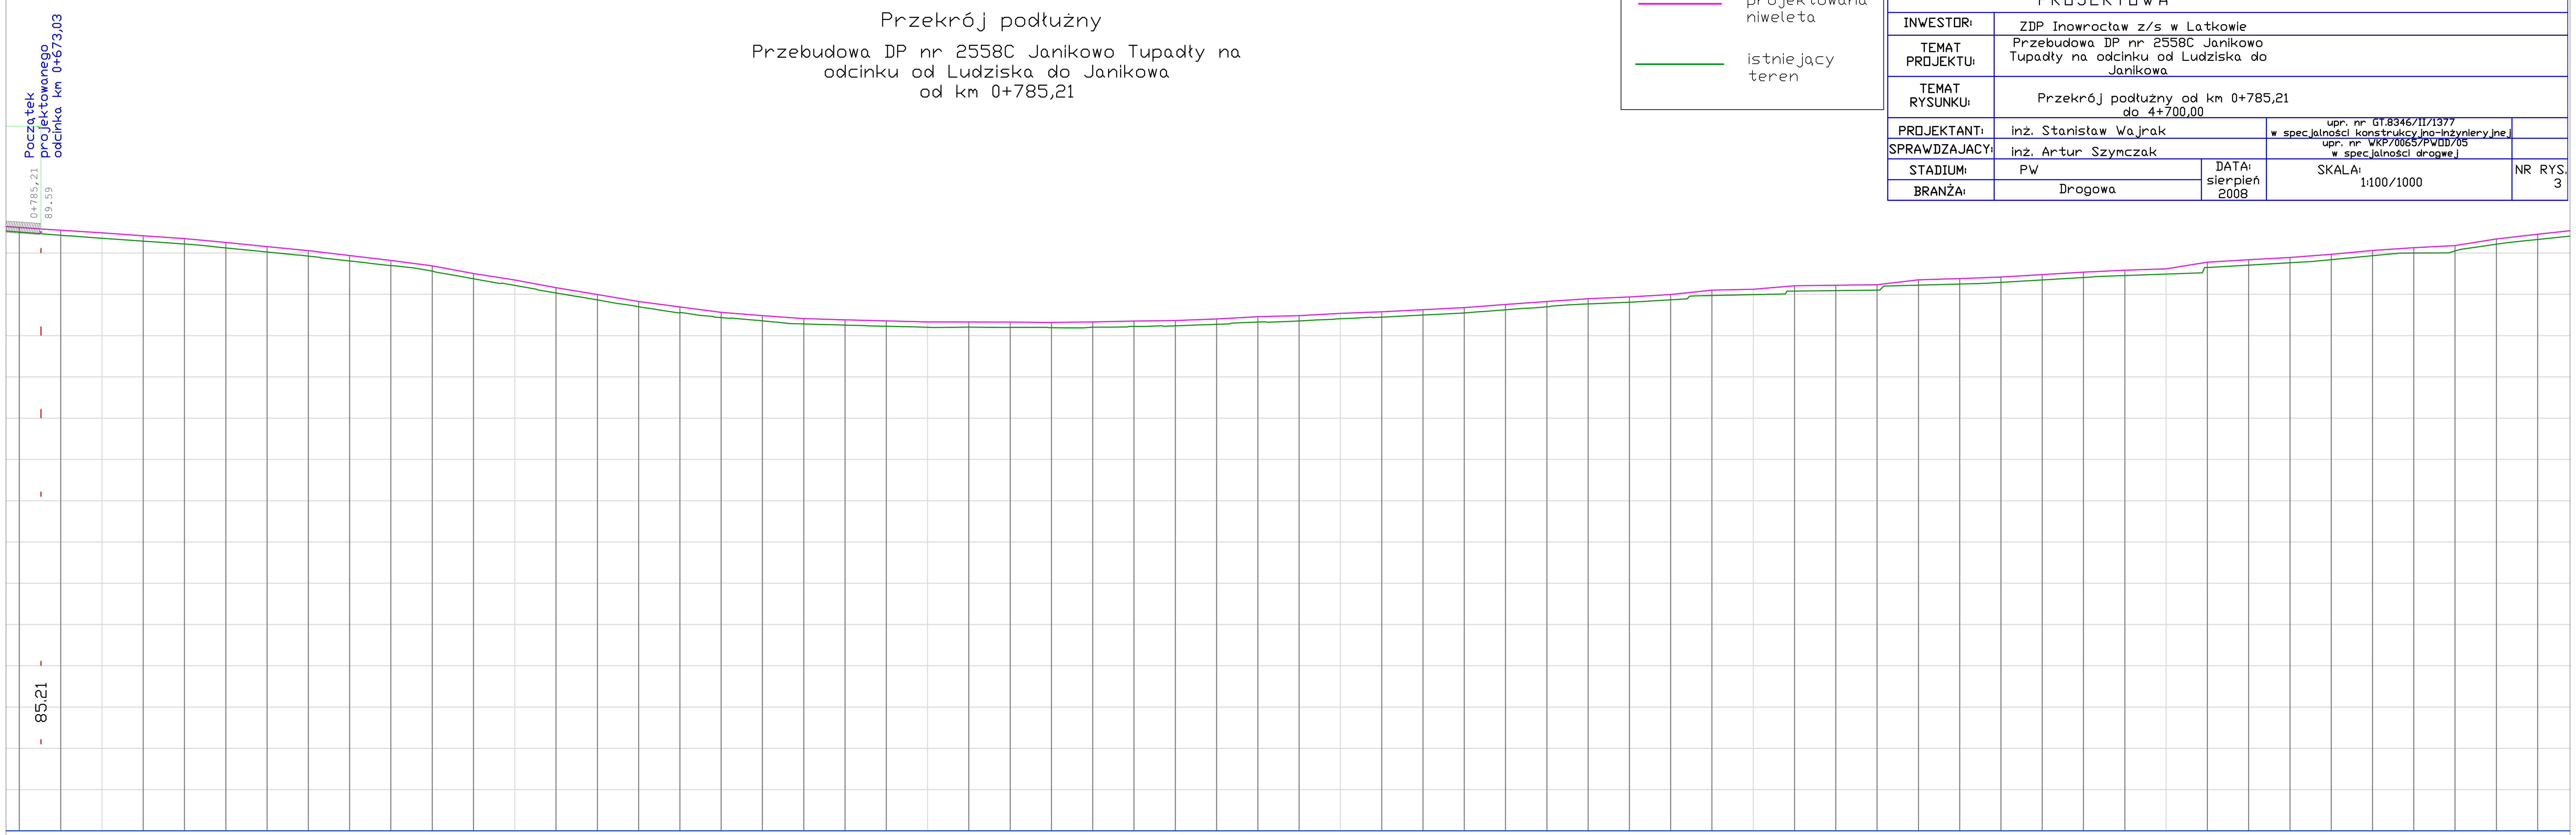

	80.00	0.11	89.51	89.62
	90.00	0.12	89.43	89.56
0+800	00.00	0.13	89.36	89.49
	10.00	0.13	89.29	89.42
	20.00	0.13	89.22	89.35
	30.00	0.13	89.13	89.26
	40.00	0.13	89.03	89.16
	50.00	0.13	88.93	89.06
	60.00	0.13	88.81	88.94
	70.00	0.13	88.69	88.82
	80.00	0.13	88.56	88.69
	90.00	0.13	88.38	88.51
0+900	00.00	0.13	88.22	88.35
	10.00	0.13	88.03	88.16
	20.00	0.13	87.87	88.00
	30.00	0.13	87.70	87.83
	40.00	0.14	87.55	87.69
	50.00	0.13	87.44	87.57
	60.00	0.13	87.36	87.49
	70.00	0.13	87.28	87.41
	80.00	0.13	87.26	87.39
	90.00	0.13	87.23	87.36
1+000	00.00	0.13	87.20	87.33
	10.00	0.13	87.20	87.33
	20.00	0.13	87.20	87.33
	30.00	0.13	87.19	87.32
	40.00	0.13	87.20	87.33
	50.00	0.13	87.22	87.35
	60.00	0.13	87.24	87.37
	70.00	0.13	87.28	87.41
	80.00	0.13	87.33	87.46
	90.00	0.13	87.36	87.49
1+100	00.00	0.13	87.41	87.54
	10.00	0.13	87.45	87.58
	20.00	0.13	87.50	87.63
	30.00	0.13	87.55	87.68
	40.00	0.13	87.63	87.76
	50.00	0.13	87.70	87.83
	60.00	0.13	87.77	87.90
	70.00	0.13	87.81	87.94
	80.00	0.13	87.87	88.00
	90.00	0.13	87.97	88.10
1+200	00.00	0.13	87.99	88.12
	10.00	0.13	88.08	88.21
	20.00	0.13	88.09	88.22
	30.00	0.13	88.10	88.23
	40.00	0.13	88.22	88.35
	50.00	0.13	88.25	88.38
	60.00	0.13	88.29	88.42
	70.00	0.13	88.35	88.48
	80.00	0.13	88.41	88.54
	90.00	0.13	88.46	88.59
1+300	00.00	0.13	88.49	88.62
	10.00	0.13	88.65	88.78
	20.00	0.13	88.71	88.84
	30.00	0.13	88.77	88.90
	40.00	0.13	88.84	88.97
	50.00	0.13	88.94	89.07
	60.00	0.13	89.00	89.13
	70.00	0.13	89.05	89.18
	80.00	0.13	89.21	89.34
	90.00	0.13	89.33	89.46

INWESTOR KONIN PRACOWNIA PROJEKTOWA
ul.Okólna 6
62-510 Konin

INWESTOR:	ZDP Inowrocław z/s w Latkowie
TEMAT PROJEKTU:	Przebudowa DP nr 2558C Janikowo Tupadły na odcinku od Ludziska do Janikowa
TEMAT RYSUNKU:	Przekrój podłużny od km 0+785,21 do 4+700,00
PROJEKTANT:	inż. Stanisław Wajrak — upr. nr GT.8346/II/1377 w specjalności konstrukcyjno-inżynieryjnej
SPRAWDZAJĄCY:	inż. Artur Szymczak — upr. nr WKP/0065/PWOD/05 w specjalności drogowej
STADIUM:	PW
BRANŻA:	Drogowa
DATA:	sierpień 2008
SKALA:	1:100/1000
NR RYS.	3