Przekrój podłużny

Przebudowa DP nr 2558C Janikowo Tupadły na
odcinku od Ludziska do Janikowa

	90.00	0.13	89.33	89.46
1+400	00.00	0.13	89.44	89.57
	10.00	0.13	89.44	89.57
	20.00	0.13	89.53	89.66
	30.00	0.13	89.73	89.86
	40.00	0.13	89.78	89.91
	50.00	0.13	89.82	89.95
	60.00	0.13	90.08	90.21
	70.00	0.13	90.31	90.44
	80.00	0.13	90.41	90.54
	90.00	0.13	90.51	90.64
1+500	00.00	0.13	90.61	90.74
	10.00	0.13	90.78	90.91
	20.00	0.14	90.84	90.98
	30.00	0.13	90.89	91.02
	40.00	0.13	90.94	91.07
	50.00	0.13	90.97	91.10
	60.00	0.13	91.00	91.13
	70.00	0.13	91.02	91.15
	80.00	0.13	91.04	91.17
	90.00	0.13	91.06	91.19
1+600	00.00	0.13	91.09	91.22
	10.00	0.13	91.11	91.24
	20.00	0.13	91.09	91.22
	30.00	0.13	91.10	91.23
	40.00	0.13	91.12	91.25
	50.00	0.13	91.14	91.27
	60.00	0.13	91.25	91.38
	70.00	0.13	91.30	91.43
	80.00	0.13	91.38	91.51
	90.00	0.13	91.44	91.57
1+700	00.00	0.13	91.49	91.62
	10.00	0.13	91.54	91.67
	20.00	0.13	91.50	91.63
	30.00	0.13	91.52	91.65
	40.00	0.13	91.53	91.66
	50.00	0.13	91.53	91.66
	60.00	0.13	91.53	91.66
	70.00	0.13	91.48	91.61
	80.00	0.13	91.50	91.63
	90.00	0.13	91.44	91.57
1+800	00.00	0.13	91.45	91.58
	10.00	0.13	91.47	91.60
	20.00	0.13	91.44	91.57
	30.00	0.13	91.36	91.49
	40.00	0.13	91.43	91.56
	50.00	0.13	91.40	91.53
	60.00	0.13	91.36	91.49
	70.00	0.13	91.33	91.46
	80.00	0.13	91.30	91.43
	90.00	0.13	91.31	91.44
1+900	00.00	0.13	91.33	91.46
	10.00	0.13	91.34	91.47
	20.00	0.13	91.35	91.48
	30.00	0.13	91.31	91.44
	40.00	0.13	91.33	91.46
	50.00	0.13	91.38	91.51
	60.00	0.13	91.44	91.57
	70.00	0.13	91.47	91.60
	80.00	0.13	91.51	91.64
	90.00	0.13	91.54	91.67
2+000	00.00	0.13	91.58	91.71
	10.00	0.13	91.61	91.74
	20.00	0.13	91.64	91.77
	30.00	0.13	91.67	91.80
	40.00	0.13	91.70	91.83
	50.00	0.13	91.71	91.84
	60.00	0.13	91.72	91.85
	70.00	0.13	91.73	91.86
	80.00	0.13	91.74	91.87
	90.00	0.13	91.76	91.89
2+100	00.00	0.13	91.79	91.92
	10.00	0.13	91.83	91.96
	20.00	0.13	91.87	92.00
	30.00	0.13	91.88	92.01
	40.00	0.13	91.89	92.02
	50.00	0.13	91.90	92.03
	60.00	0.13	91.90	92.03
	70.00	0.11	91.92	92.03
	80.00	0.13	91.95	92.08
	90.00	0.13	91.97	92.10
2+200	00.00	0.13	91.99	92.12
	10.00	0.13	92.01	92.14
	20.00	0.13	92.03	92.16
	30.00	0.13	92.04	92.17
	40.00	0.13	92.05	92.18
	50.00	0.13	92.07	92.20
	60.00	0.13	92.06	92.19
	70.00	0.13	91.98	92.11
	80.00	0.13	91.94	92.07
	90.00	0.13	91.95	92.08
2+300	00.00	0.13	91.97	92.10
	10.00	0.13	92.02	92.15
	20.00	0.13	92.02	92.15
	30.00	0.13	92.06	92.19
	40.00	0.13	92.10	92.23
	50.00	0.13	92.11	92.24
	60.00	0.13	92.06	92.19
	70.00	0.13	92.01	92.14
	80.00	0.13	92.05	92.18
	90.00	0.13	92.14	92.27
2+400	00.00	0.16	92.11	92.27
	10.00	0.13	92.15	92.28
	20.00	0.13	92.18	92.31
	30.00	0.13	92.22	92.35
	40.00	0.13	92.12	92.25
	50.00	0.13	92.07	92.20
	60.00	0.13	92.10	92.23
	70.00	0.13	92.09	92.22
	80.00	0.13	92.07	92.20
	90.00	0.13	91.91	92.04

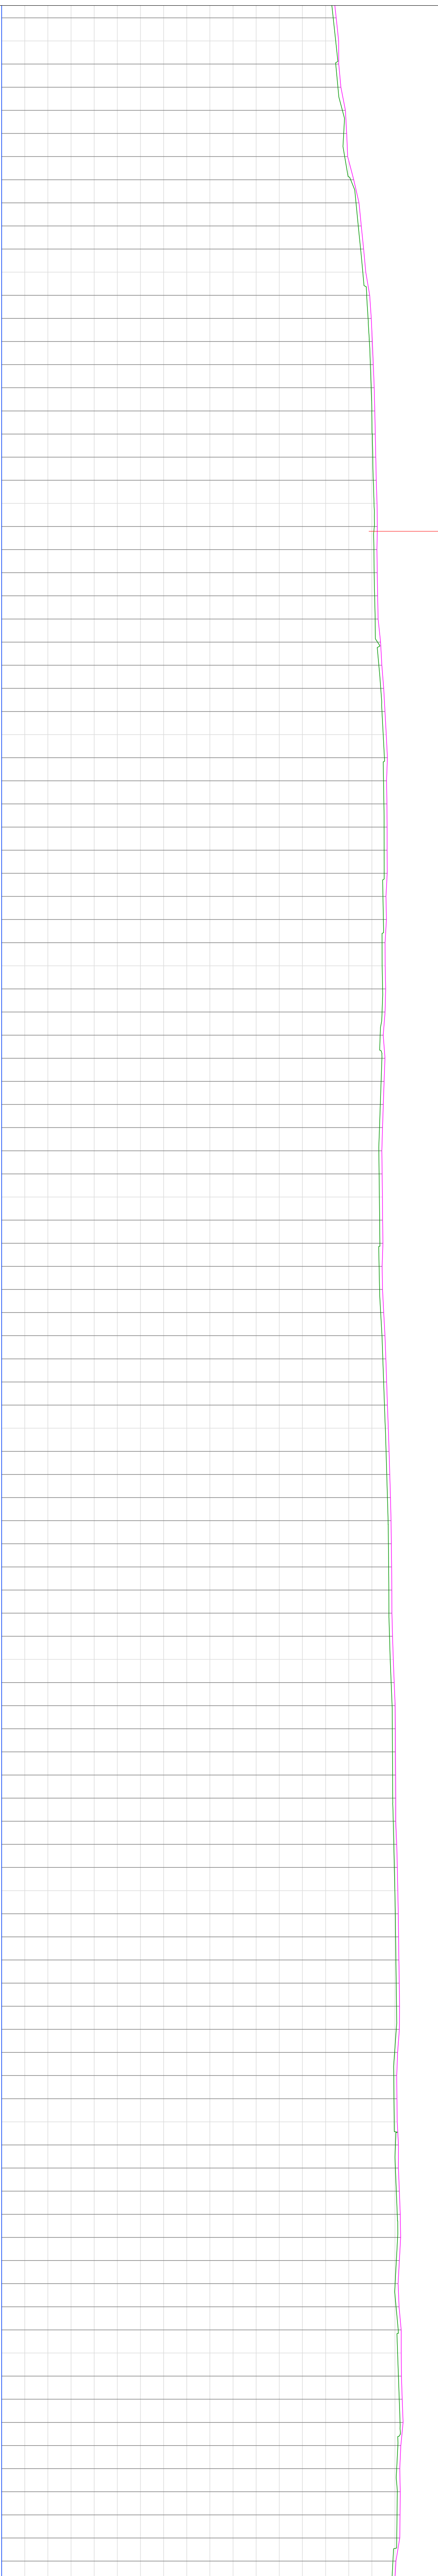

🟪 projektowana niweleta

🟩 istniejący teren

INWESTOR KONIN PRACOWNIA PROJEKTOWA	ul.Okólna 6 62-510 Konin
INWESTOR:	ZDP Inowrocław z/s w Latkowie
TEMAT PROJEKTU:	Przebudowa DP nr 2558C Janikowo Tupadły na odcinku od Ludziska do Janikowa
TEMAT RYSUNKU:	Przekrój podłużny od km 0+785,21 do 4+700,00
PROJEKTANT:	inż. Stanisław Wajrak — upr. nr GT.8346/II/1377 w specjalności konstrukcyjno-inżynieryjnej
SPRAWDZAJĄCY:	inż. Artur Szymczak — upr. nr WKP/0065/PWOD/05 w specjalności drogowej
STADIUM:	PW
BRANŻA:	Drogowa
DATA:	grudzień 2008
SKALA:	1:100/1000
NR RYS.	3/1

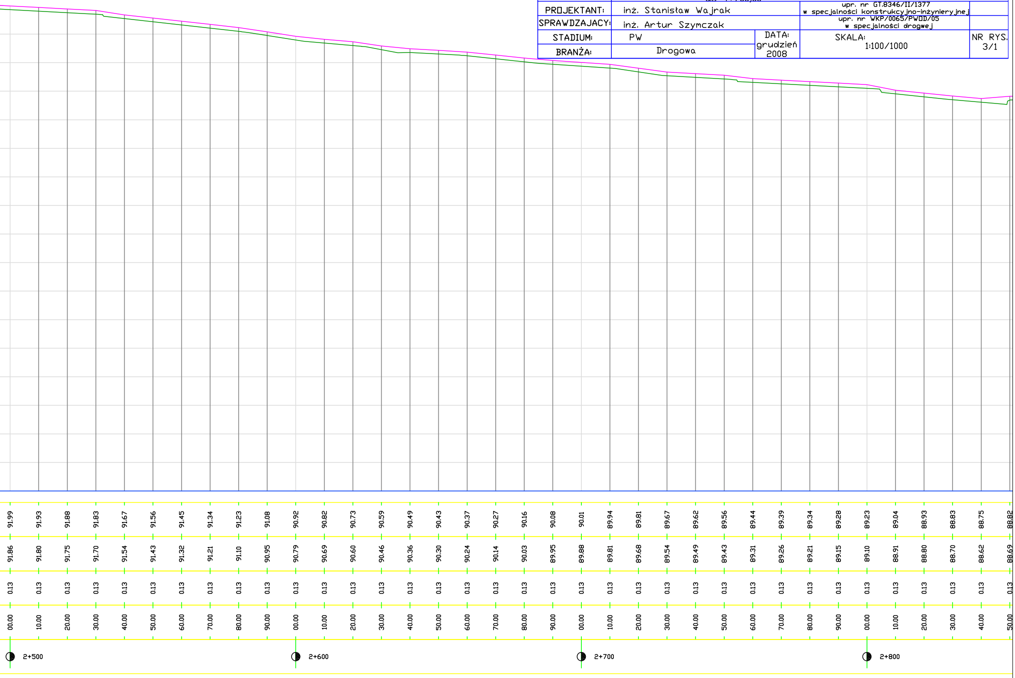

2+500	00.00	0.13	91.86	91.99
	10.00	0.13	91.80	91.93
	20.00	0.13	91.75	91.88
	30.00	0.13	91.70	91.83
	40.00	0.13	91.54	91.67
	50.00	0.13	91.43	91.56
	60.00	0.13	91.32	91.45
	70.00	0.13	91.21	91.34
	80.00	0.13	91.10	91.23
	90.00	0.13	90.95	91.08
2+600	00.00	0.13	90.79	90.92
	10.00	0.13	90.69	90.82
	20.00	0.13	90.60	90.73
	30.00	0.13	90.46	90.59
	40.00	0.13	90.36	90.49
	50.00	0.13	90.30	90.43
	60.00	0.13	90.24	90.37
	70.00	0.13	90.14	90.27
	80.00	0.13	90.03	90.16
	90.00	0.13	89.95	90.08
2+700	00.00	0.13	89.88	90.01
	10.00	0.13	89.81	89.94
	20.00	0.13	89.68	89.81
	30.00	0.13	89.54	89.67
	40.00	0.13	89.49	89.62
	50.00	0.13	89.43	89.56
	60.00	0.13	89.31	89.44
	70.00	0.13	89.26	89.39
	80.00	0.13	89.21	89.34
	90.00	0.13	89.15	89.28
2+800	00.00	0.13	89.10	89.23
	10.00	0.13	88.91	89.04
	20.00	0.13	88.80	88.93
	30.00	0.13	88.70	88.83
	40.00	0.13	88.62	88.75
	50.00	0.13	88.69	88.82